
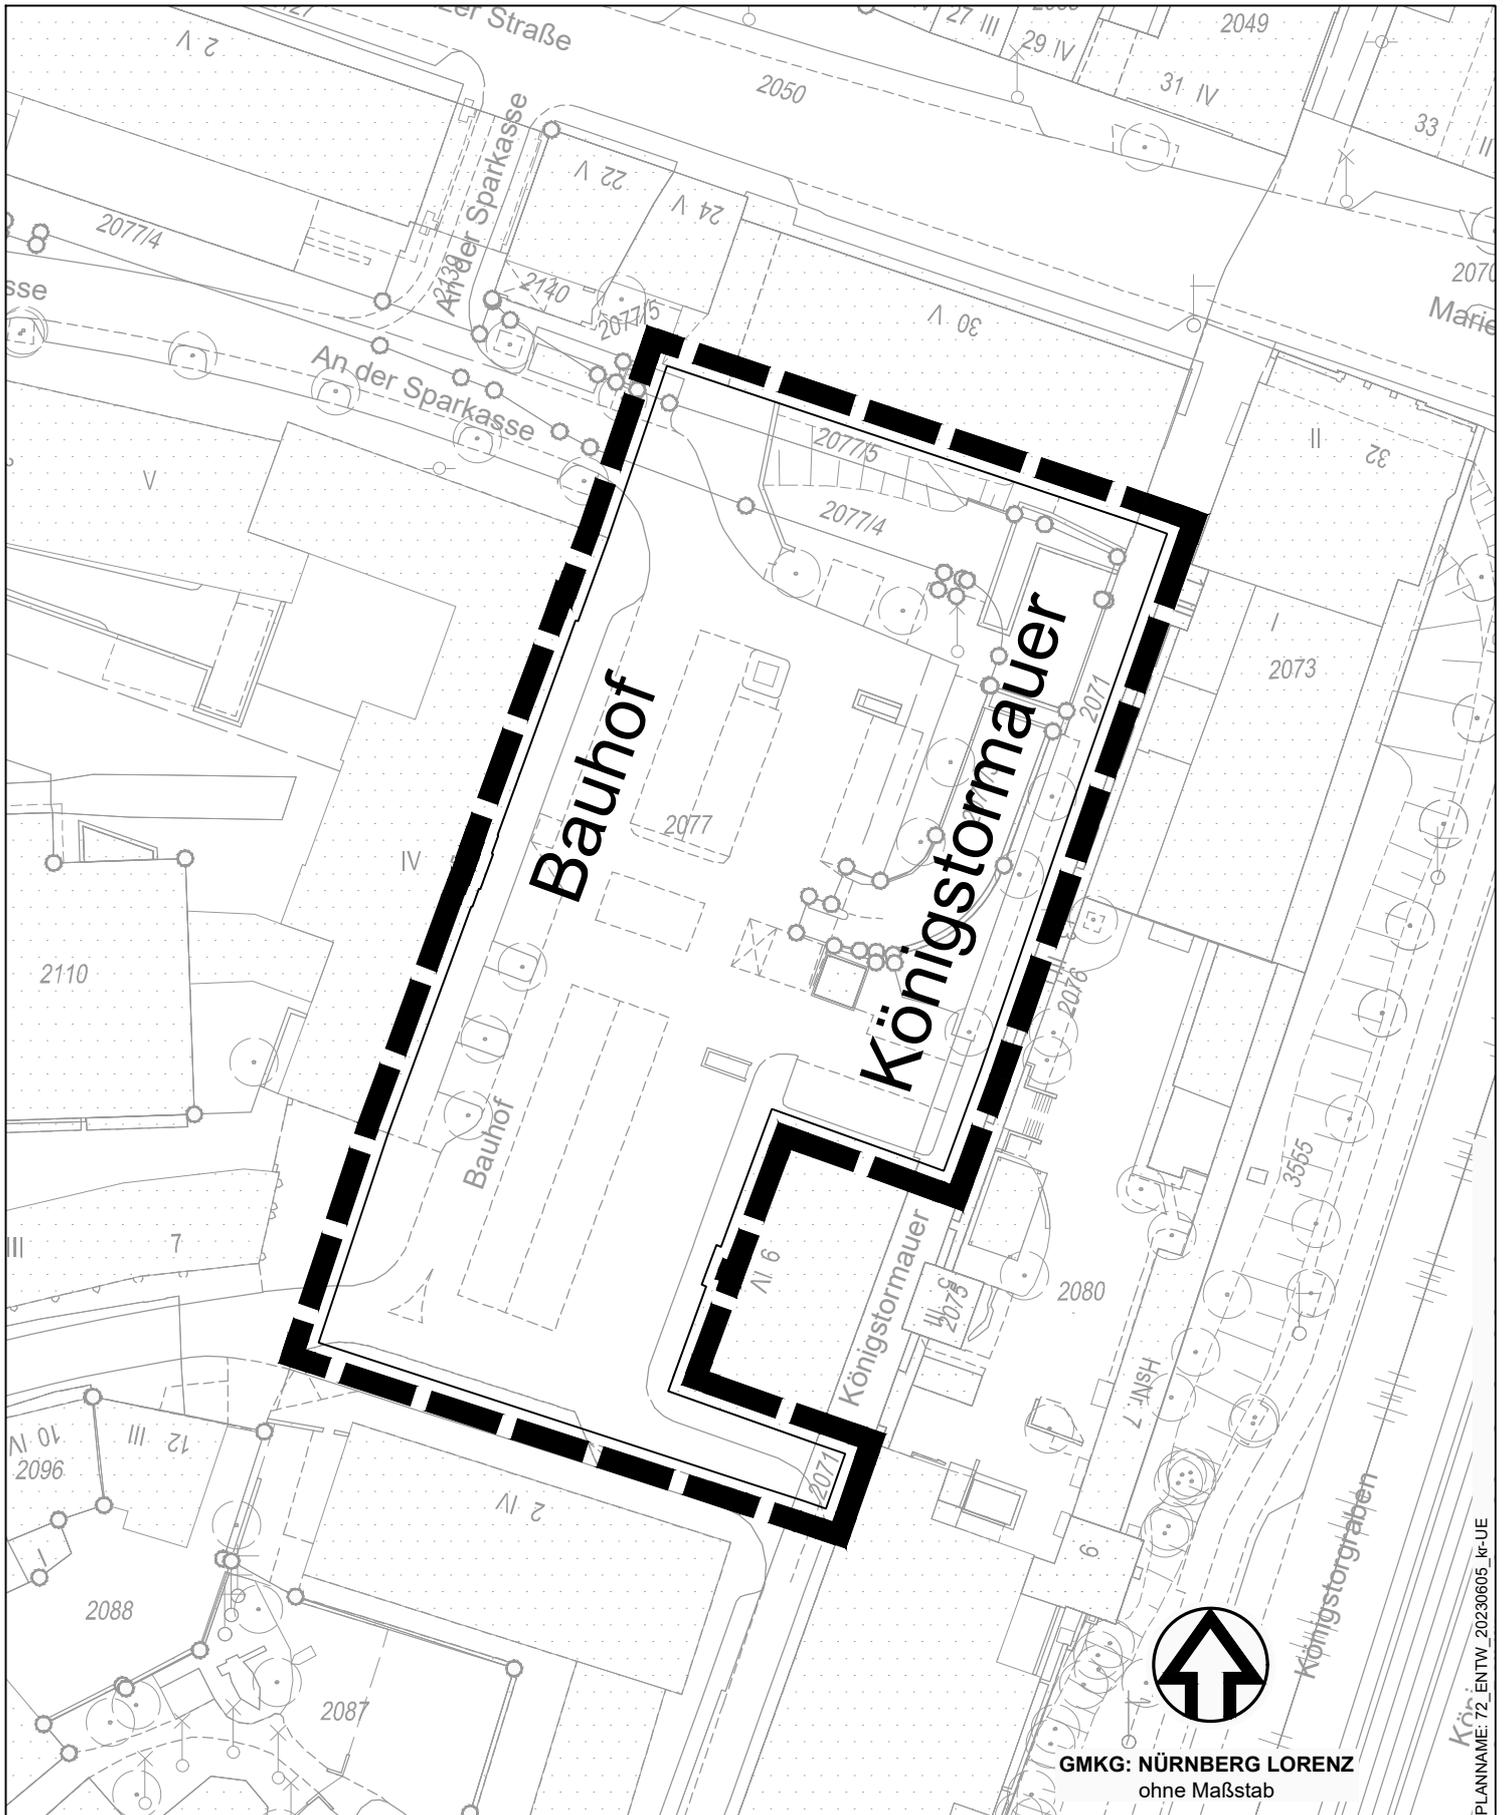


ÜBERSICHTSPLAN ZUR SATZUNG NR. 72 "BAUHOF"

zur Aufhebung der planungsrechtlichen Festsetzungen des Bebauungsplans Nr. 3787 für ein Gebiet
zwischen Bauhof und Königstormauer

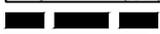

 Grenze des räumlichen Geltungsbereichs

Stadtplanungsamt / Verbindliche Bauleitplanung

