


# ÜBERSICHTSPLAN ZUM BEBAUUNGSPLAN NR. 4575 "SCHMALAU-OST"

für ein Gebiet nördlich der Steinacher Straße und östlich der Wiesbadener Straße



PLANNAM: 4575\_ENTW2\_20221121\_Kr-UE

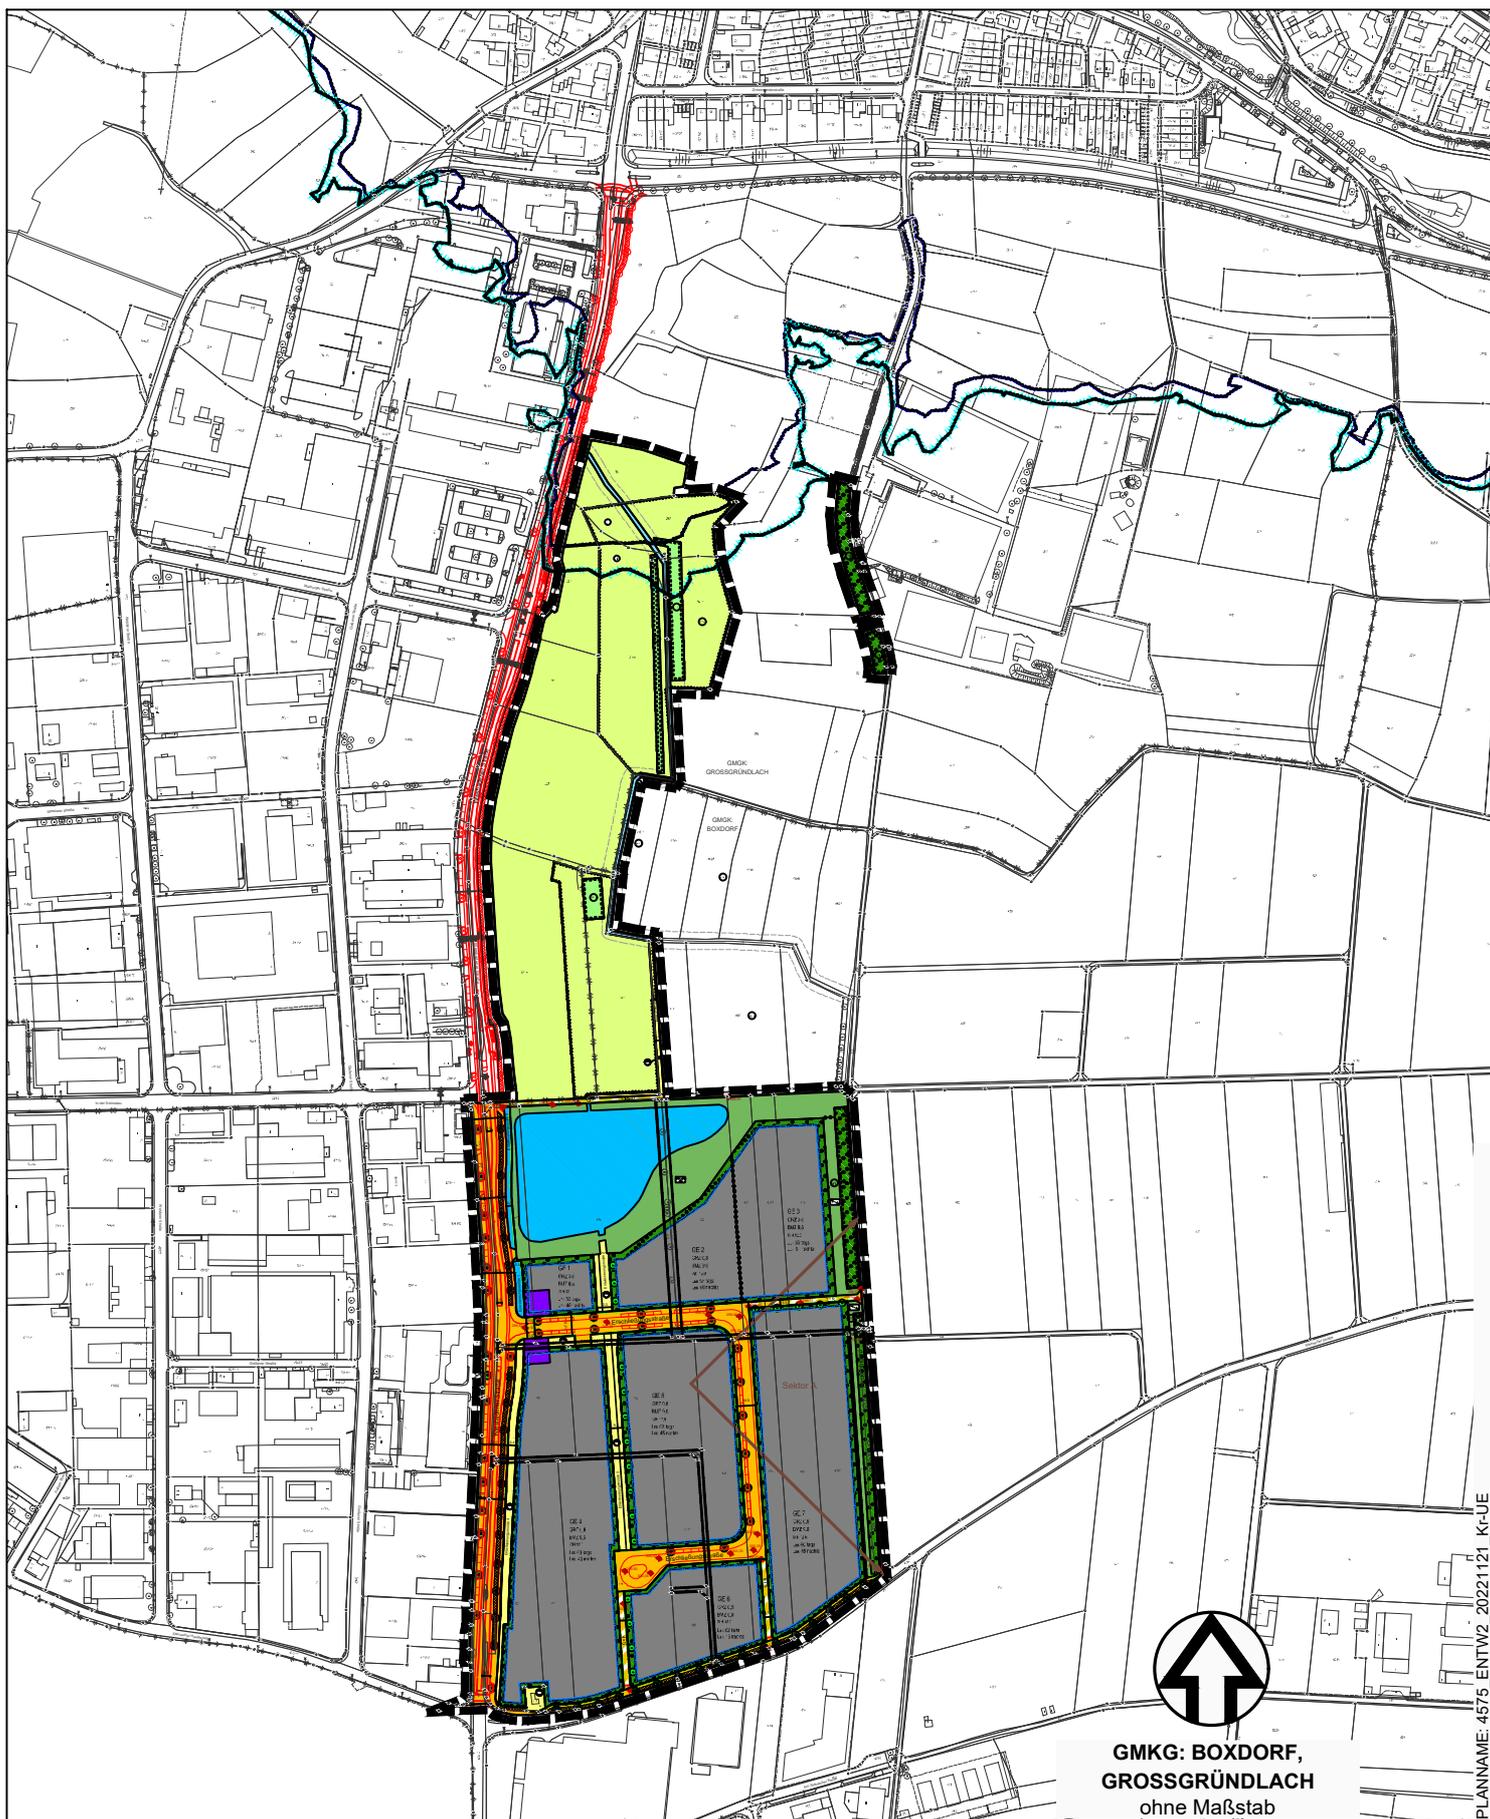

**GMKG: BOXDORF,  
GROSSGRÜNDLACH**  
ohne Maßstab



Grenze des räumlichen Geltungsbereichs

Stadtplanungsamt / Verbindliche Bauleitplanung