


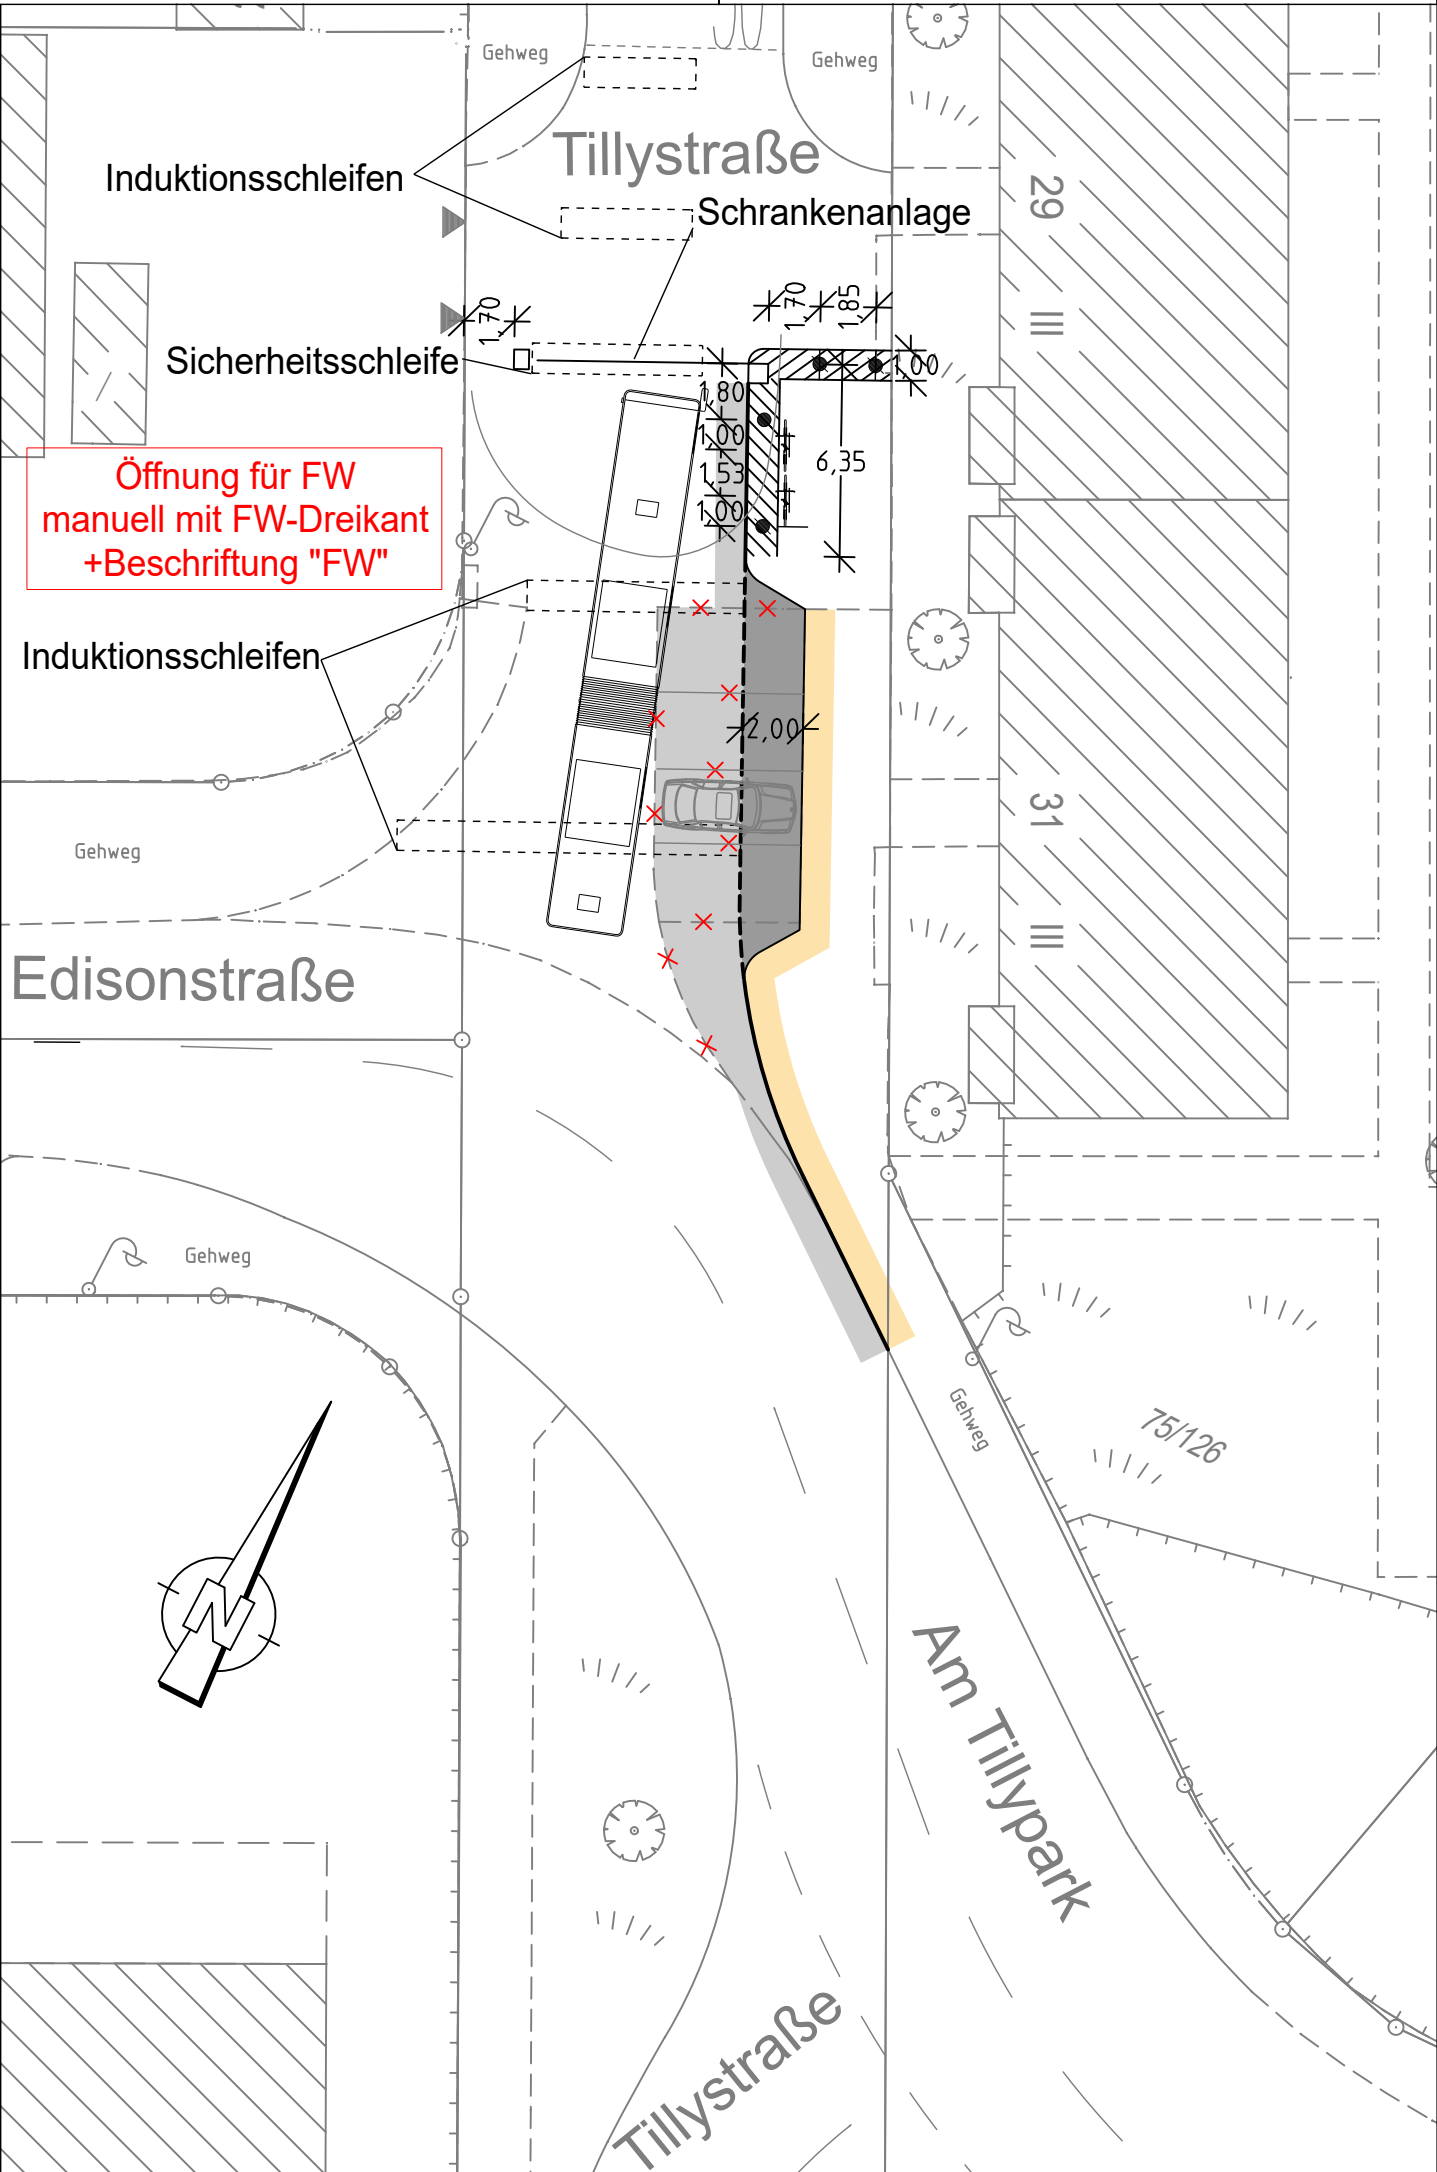

Zeichenerklärung

Planung

- Fahrbahnfläche
- Gehwegfläche
- Parkstandsfläche

- Schrankenanlage
- Fahrradständer
- Pfosten

Bestand

- best. Gebäude
- Baum
- Wiese
- Wald
- Gartenland
- Unland
- Friedhof
- Zaun
- Mauer
- Stützmauer

- Schaltkasten
- Litfaßsäule
- Eingang
- Einfahrt
- Steigungspfeil
- Fließrichtung
- Mast
- Fahnenmast
- Lampe
- Oberflurhydrant
- Brunnen

A.f.V. 12.05.2022

VERKEHRSPLANUNGSAMT STRASSENPLANUNG



ABTEILUNGSLEITUNG		gez. Wunder	NÜRNBERG, AM 03.09.21	
BEARBEITUNG		Meier (31075)	gez. Jülich AMTSLEITER	
		Bräuning-Fürbach/Wenzel		
ÄNDERUNGEN			Lageplan	
DATUM	BEARBEITUNG	OBJEKT	M = 1 : 250	2.2387.2.1
01.06.23	Klapuch	Anfahrt Haltestelle	Tillystraße Schrankenanlage VAG Verkehrskonzept Sporthalle Am Tillypark	

Tillystraße V250_2.PLT vom 15.06.23