



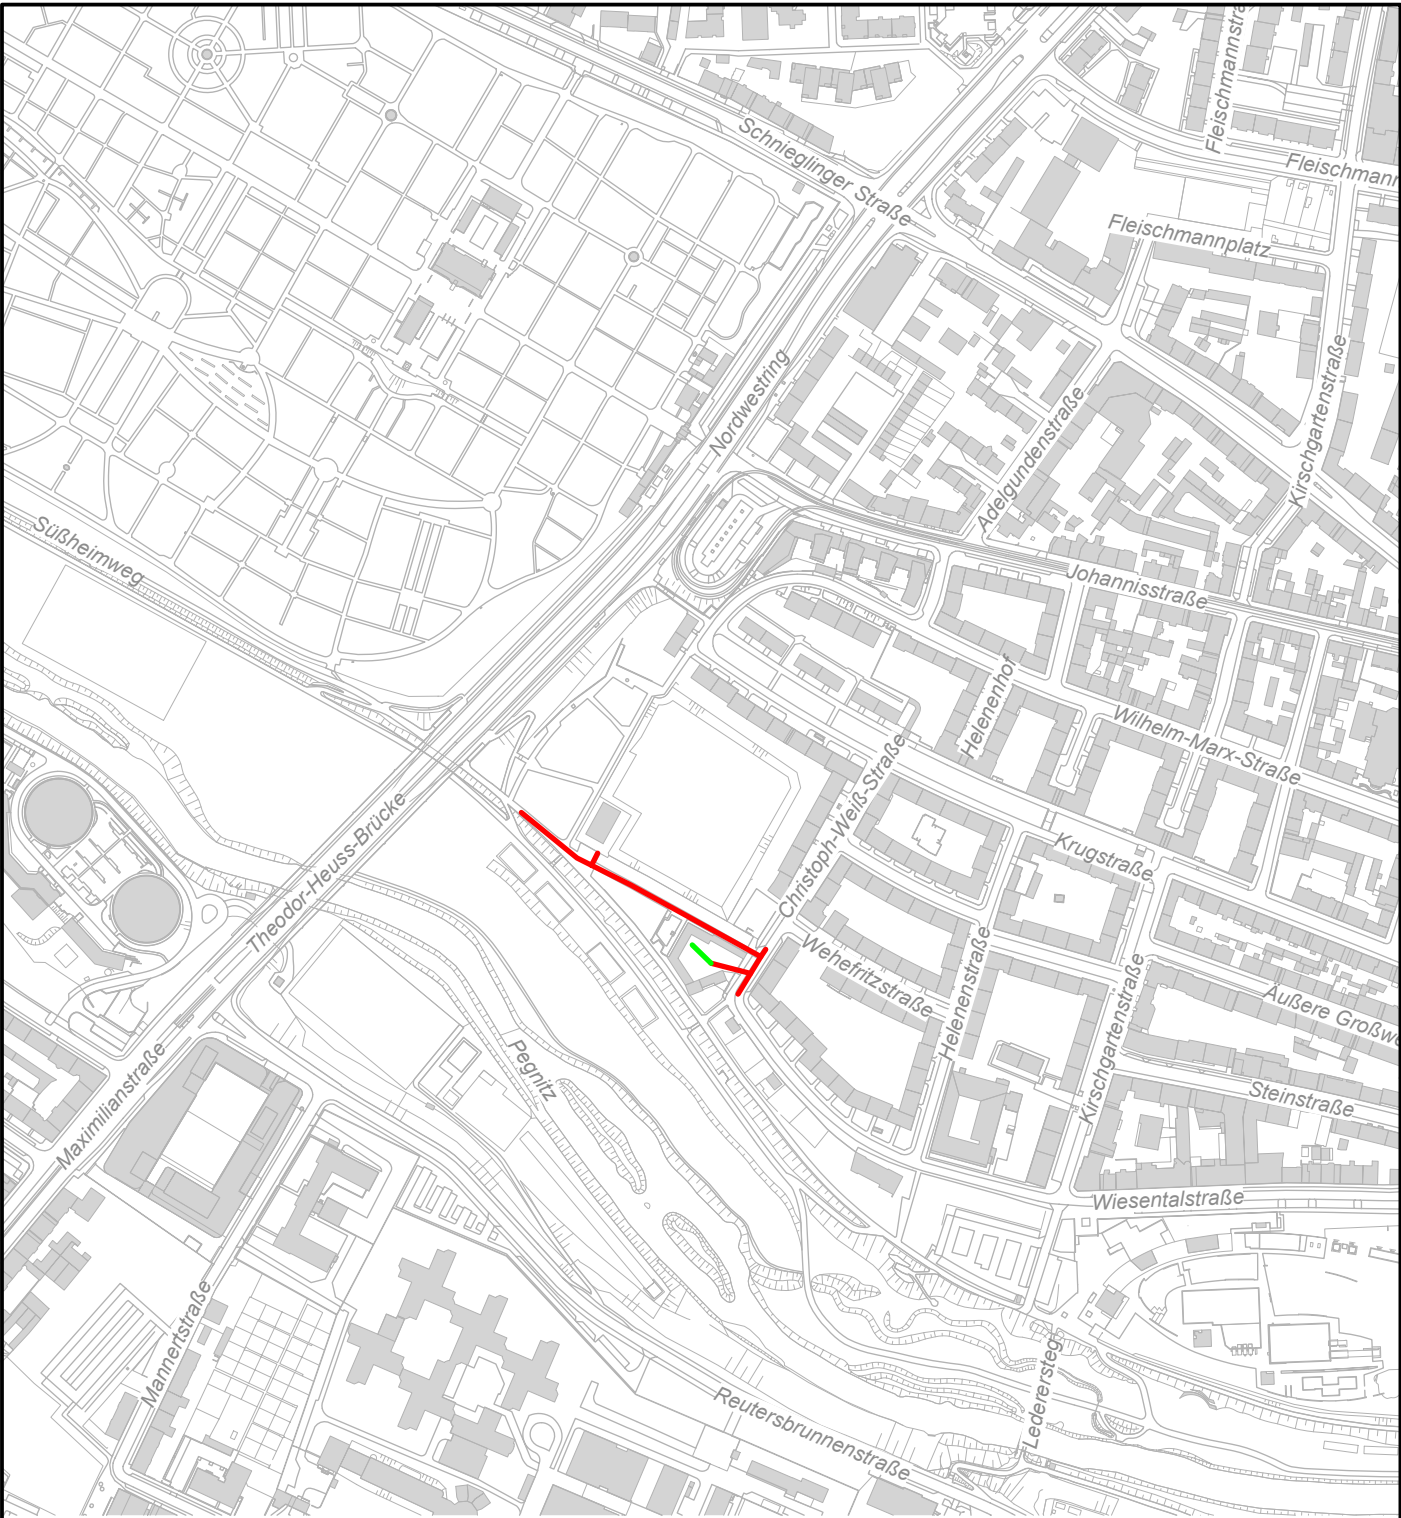

Legende:

- Kanal- und Schachterneuerung
- Kanalrenovierung mit Schachterneuerung

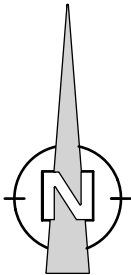

 Stadtentwässerung und Umweltanalytik Nürnberg Nürnberg, den 19.06.2023 Werkbereich Stadtentwässerung Abwasserableitung Kanalbau i.A. gez. Stöhr	Plannummer: O- 10 . 0 Status Plan Nr. Änd.Nr.	Kanalsanierung Süßheimweg
	Maßstab: M 1:5.000	
	Plotdatum: 19.06.2023	Lageplan Übersicht

bearbeitet Schnorr

0911 / 231-31892