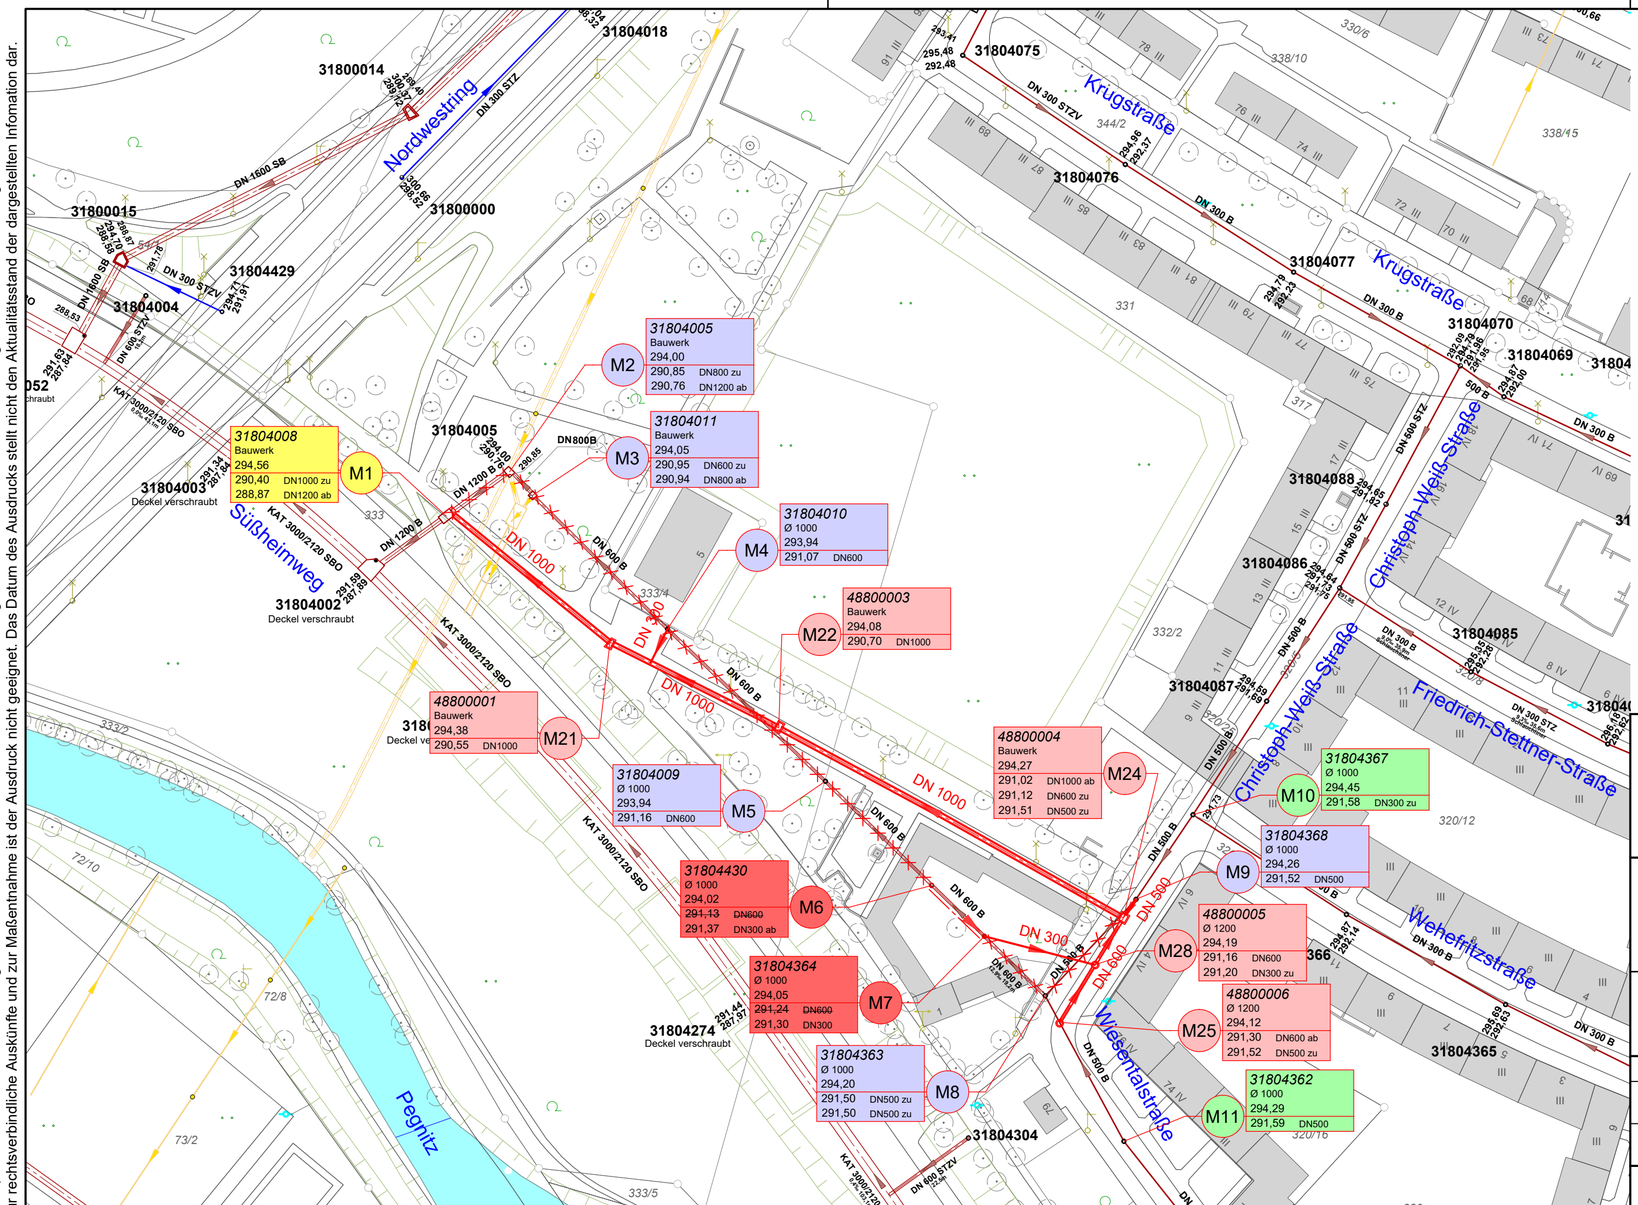

Katasterdatenbestand: ATKIS: © Bayerische Vermessungsverwaltung
Topographie: Kanaldaten: SÖR Wasserwirtschaft: Umweltdaten: © Stadt Nürnberg
Orthophotos: © Aerowest GmbH/Google/Inc. © Aerowest 2009; © Landesamt für Vermessung und Geoinformation; © Stadt Nürnberg 2016; © Stadt Nürnberg 2018
Für rechtsverbindliche Auskünfte und zur Maßentnahme ist der Ausdruck nicht geeignet. Das Datum des Ausdrucks stellt nicht den Aktualitätsstand der dargestellten Information dar.

Katasterblatt-Nr.: 99, 121, 122
Gemarkung: Wetzendorf

Legende:

- vorhandener Mischwasserkanal
- stillgelegter Kanal
- geplanter Mischwasserkanal
- stillzulegender Mischwasserkanal
- zu renovierender Mischwasserkanal
- Hydrant
- S2 — neu geplanter Schacht
- S2 — zu erneuernder Schacht
- S2 — zu renovierender Schacht
- S2 — stillzulegender bzw. abzubrechender Schacht
- S2 — bestehender Schacht ohne Sanierung

Stadtentwässerung und Umweltanalytik Nürnberg

Adolf-Braun-Straße 33
90429 Nürnberg
sun@stadt.nuernberg.de
www.sun.nuernberg.de

Kanalsanierung Süßheimweg

Lageplan

Projektbezeichnung: O (Status) 29. 0 (Plan Nr. / Änd.Nr.)

Maßstab 1:1000

Projektnummer 95700.213

Konstruktion	Meier	
Planung	Schnorr	0911 / 231-31892 fiona.schnorr@stadt.nuernberg.de gez. Schnorr
Bauleitung	Stadler	0911 / 231-4522 fabian.stadler@stadt.nuernberg.de
Kanalakte Vergabeakte Akte Betriebsanleitung	Kanalakte Vergabeakte Betriebsanleitung	

Nürnberg, den 19.06.2023
Stadtentwässerung und Umweltanalytik Nürnberg
Werkbereich Stadtentwässerung
Abwasserableitung
Kanalbau
i.A.

gez. Stöhr

H/B = 297 / 590 (0.18m²) Süßheimweg Plotdatum: 19.06.2023 Allplan 2020