


ÜBERSICHTSPLAN ZUM BEBAUUNGSPLAN NR. 4313

für ein Gebiet nördlich der Frankenstraße zwischen Münchener Straße und Markomannenstraße
(Gleisschleife)

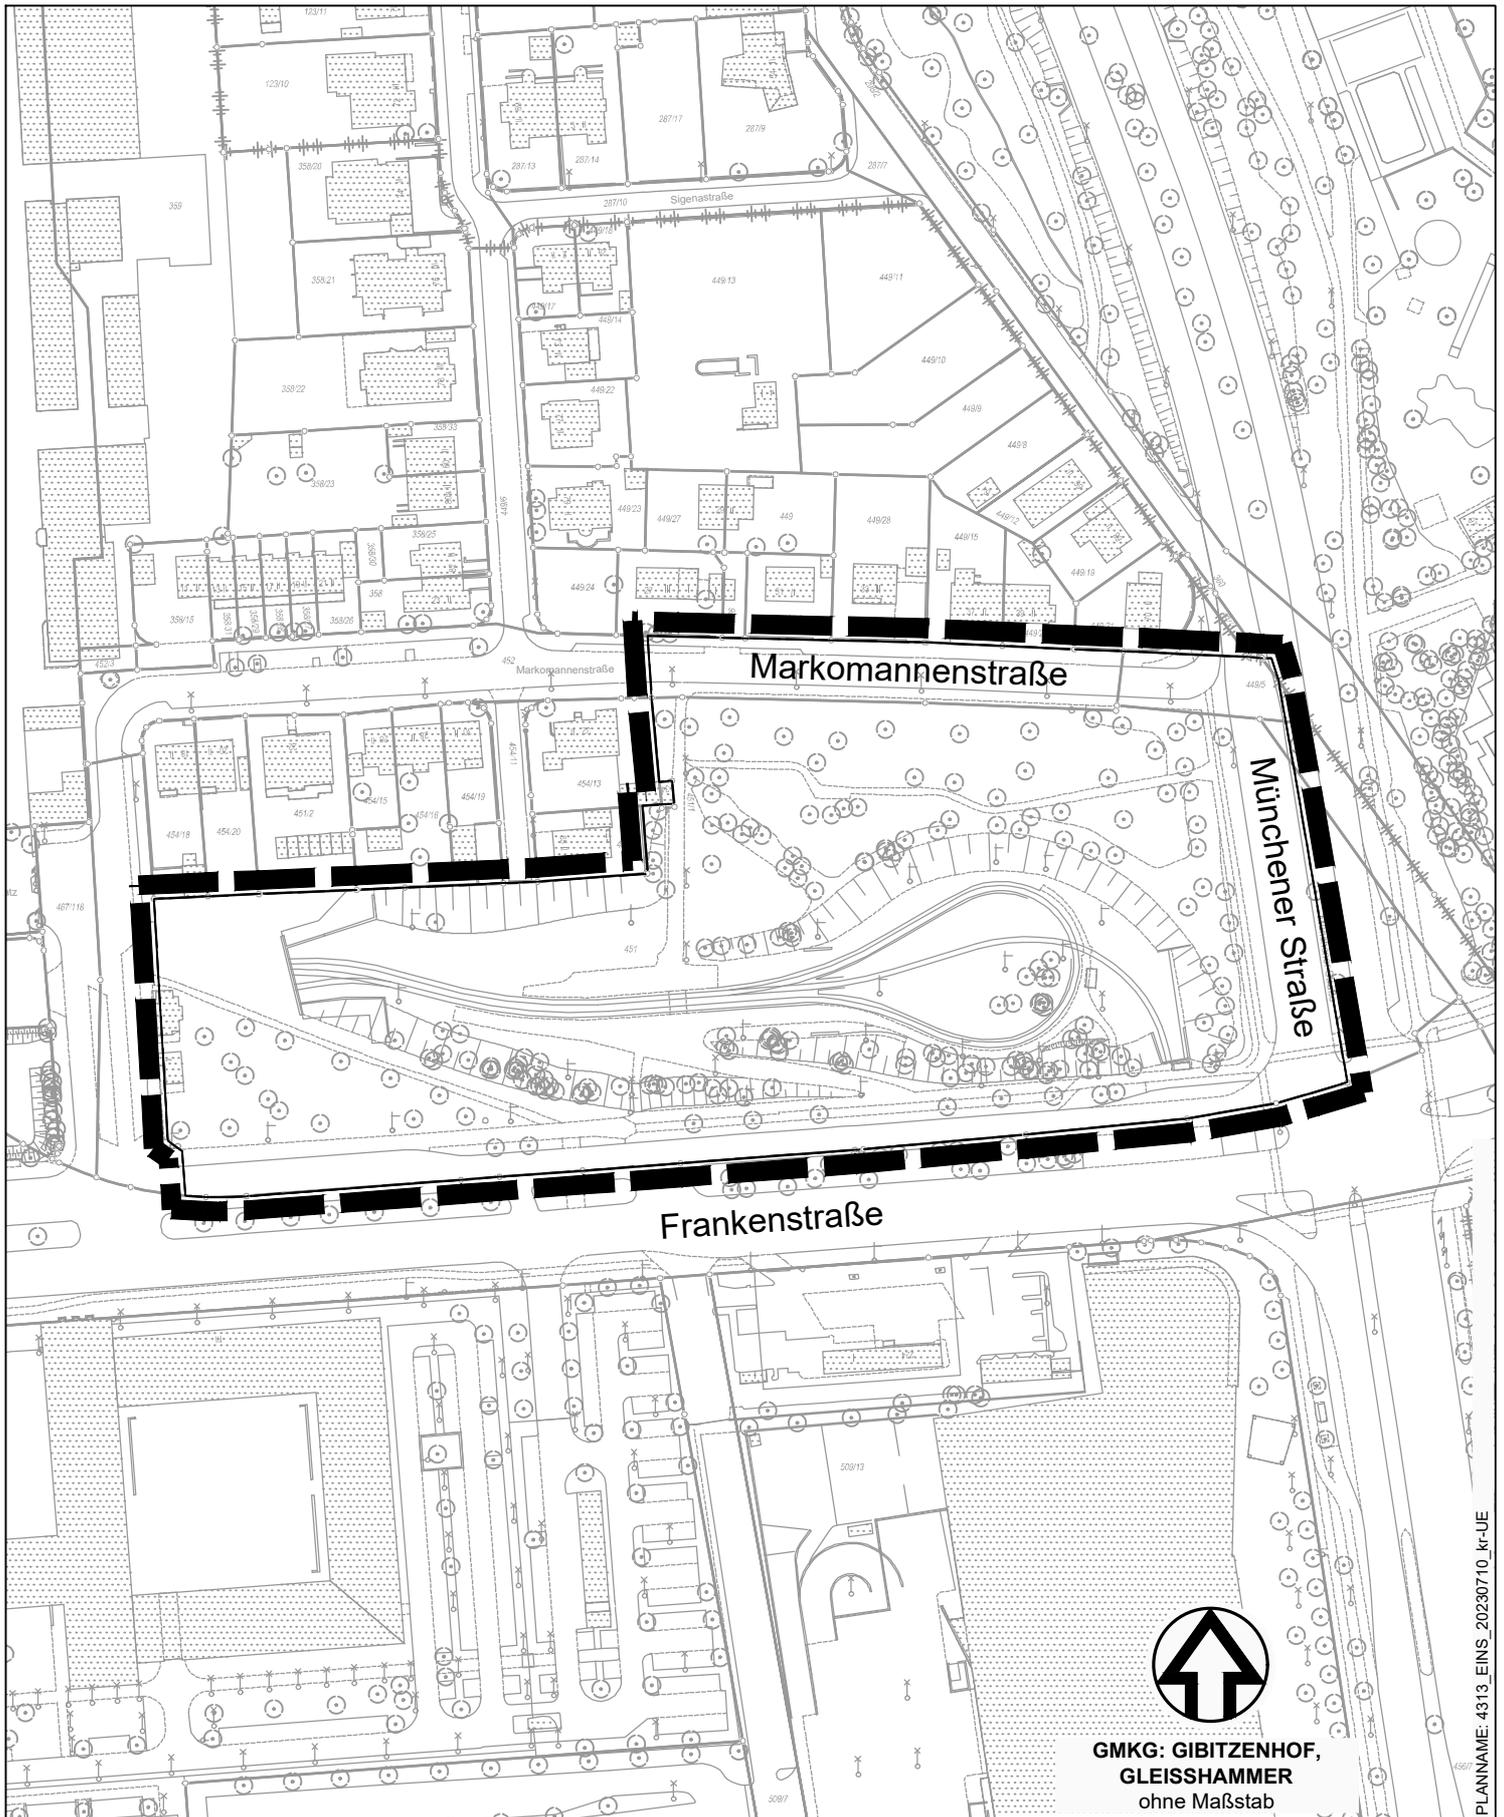

Grenze des räumlichen Geltungsbereichs



**GMKG: GIBITZENHOF,
GLEISSHAMMER**
ohne Maßstab

Stadtplanungsamt / Verbindliche Bauleitplanung

PLANNAM: 4313_EINS_20230710_kf-UE