


ÜBERSICHTSPLAN ZUM BEBAUUNGSPLAN NR. 4385

für das Gebiet zwischen der Regensburger Straße und der Bahnlinie Nürnberg-Regensburg, südöstlich des
Areal für Sozial- und Fürsorgeeinrichtungen

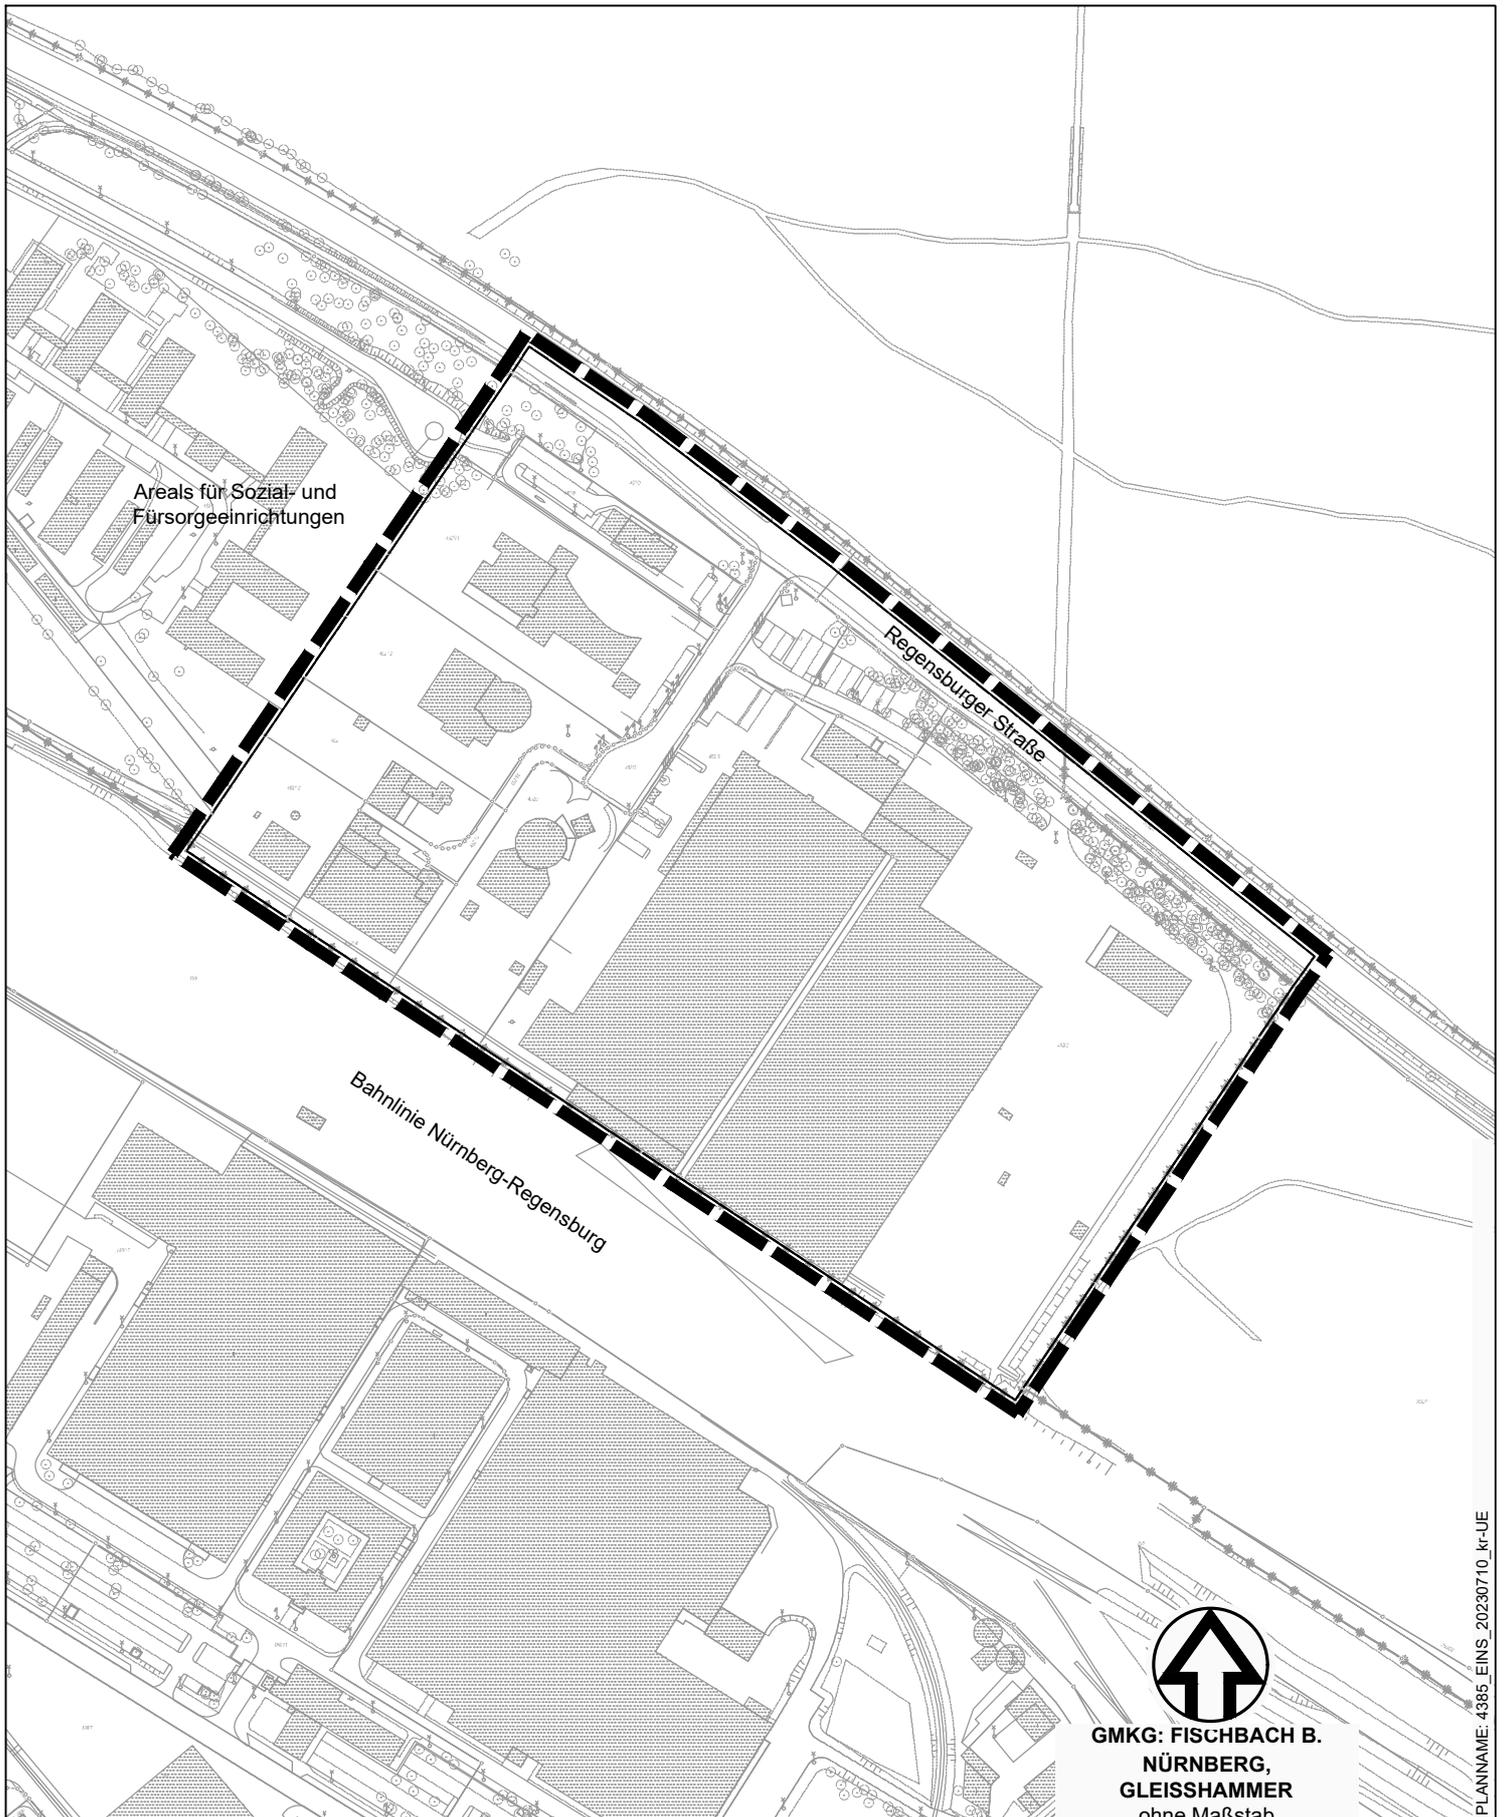

Areal für Sozial- und
Fürsorgeeinrichtungen


Regensburger Straße

Bahnlinie Nürnberg-Regensburg



GMKG: FISCHBACH B.
NÜRNBERG,
GLEISSHAMMER
ohne Maßstab

Stadtplanungsamt / Verbindliche Bauleitplanung

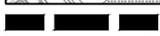 Grenze des räumlichen Geltungsbereichs