
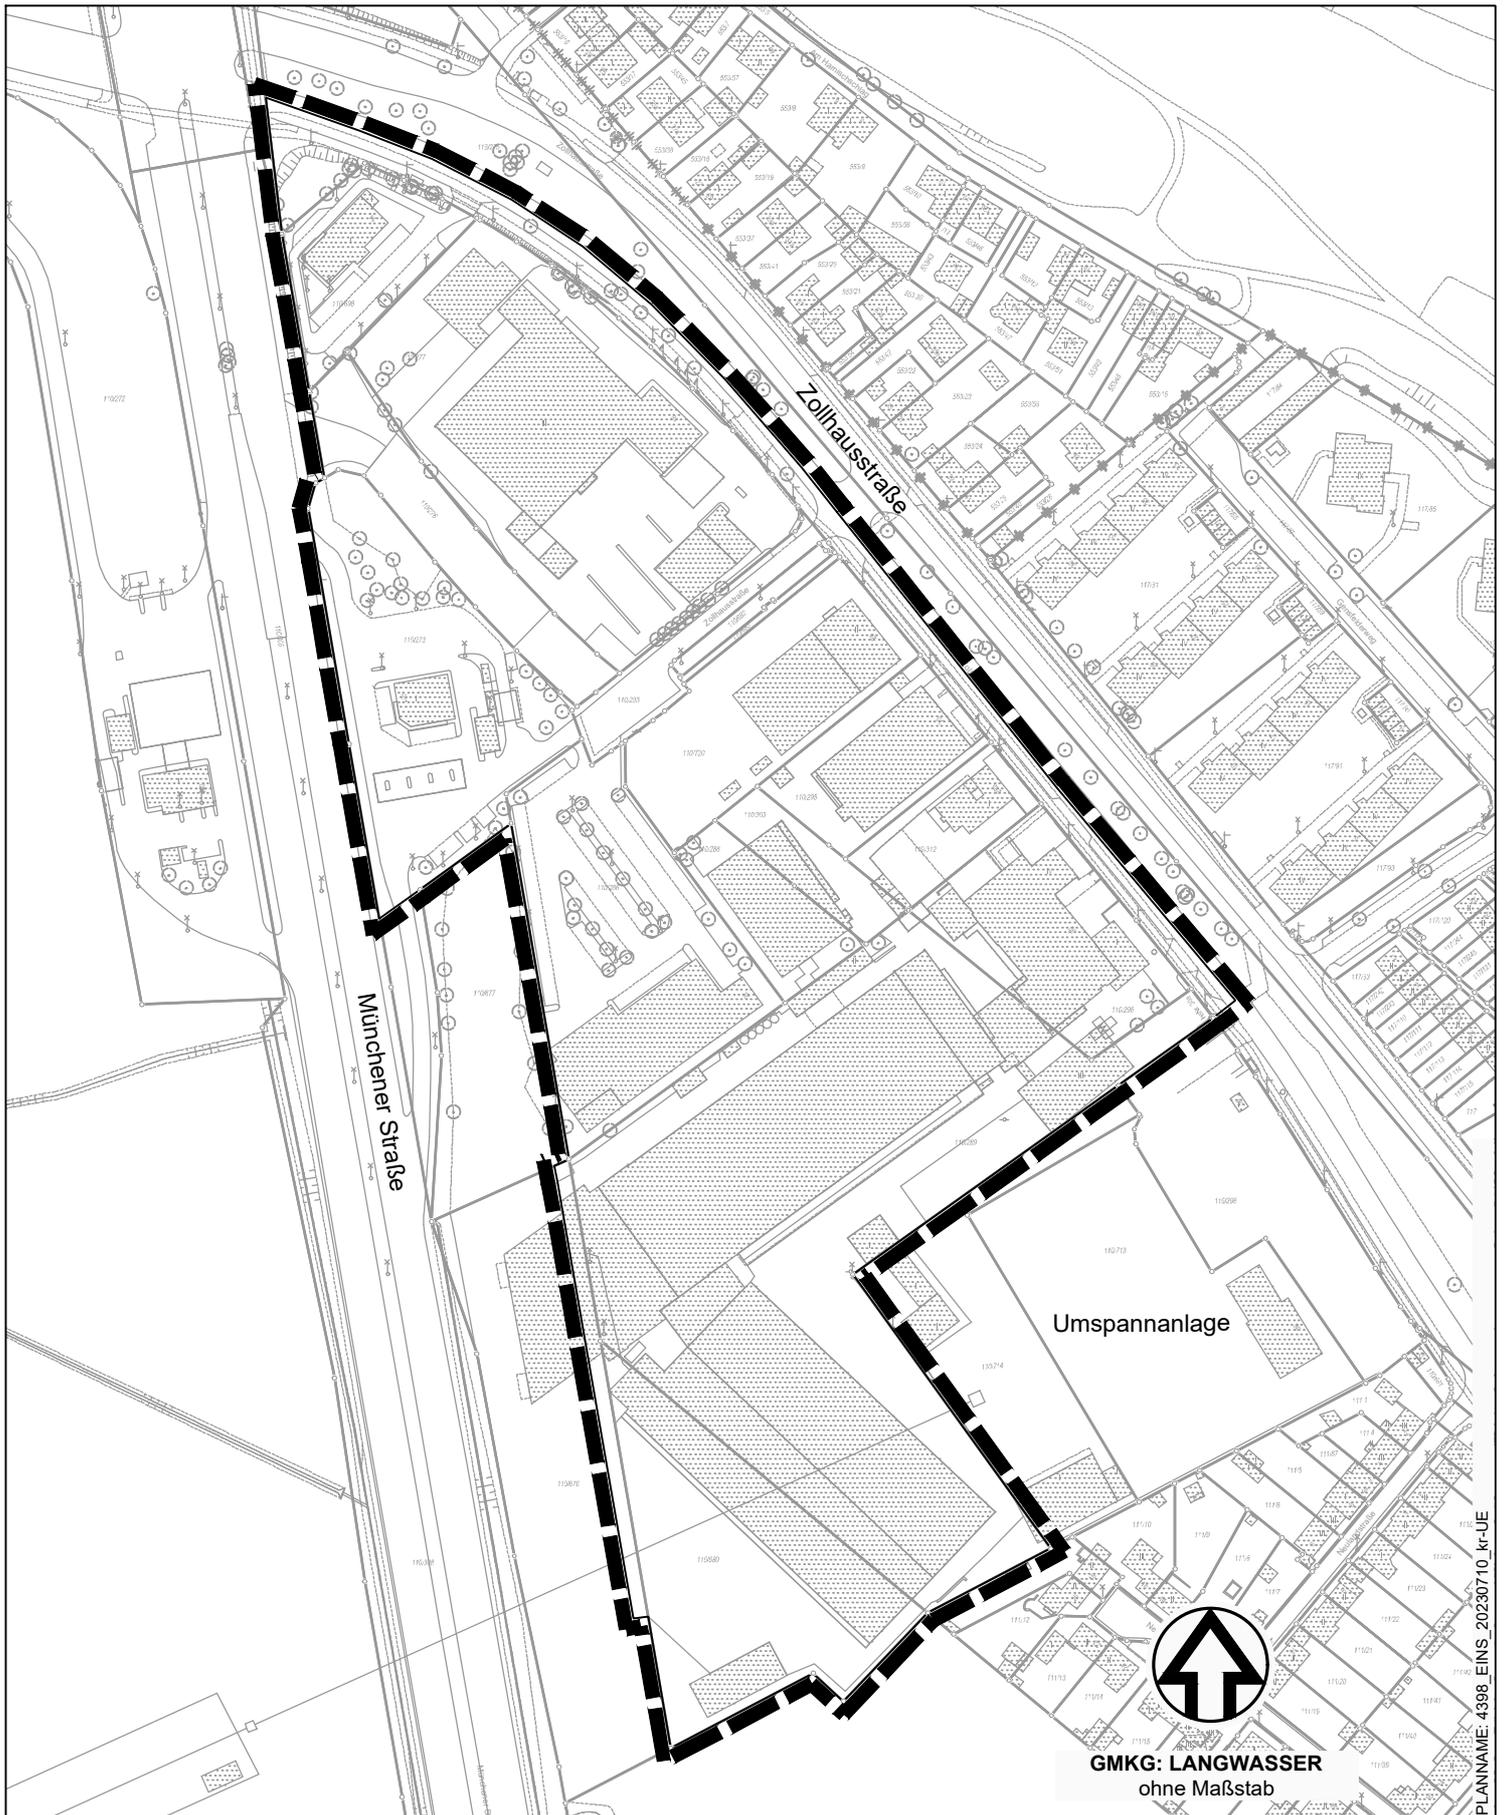


ÜBERSICHTSPLAN ZUM BEBAUUNGSPLAN NR. 4398

für ein Gebiet östlich der Münchener Straße, westlich der Zollhausstraße und nördlich der Umspannanlage

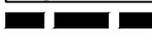

 Grenze des räumlichen Geltungsbereichs

Stadtplanungsamt / Verbindliche Bauleitplanung


GMKG: LANGWASSER
ohne Maßstab