
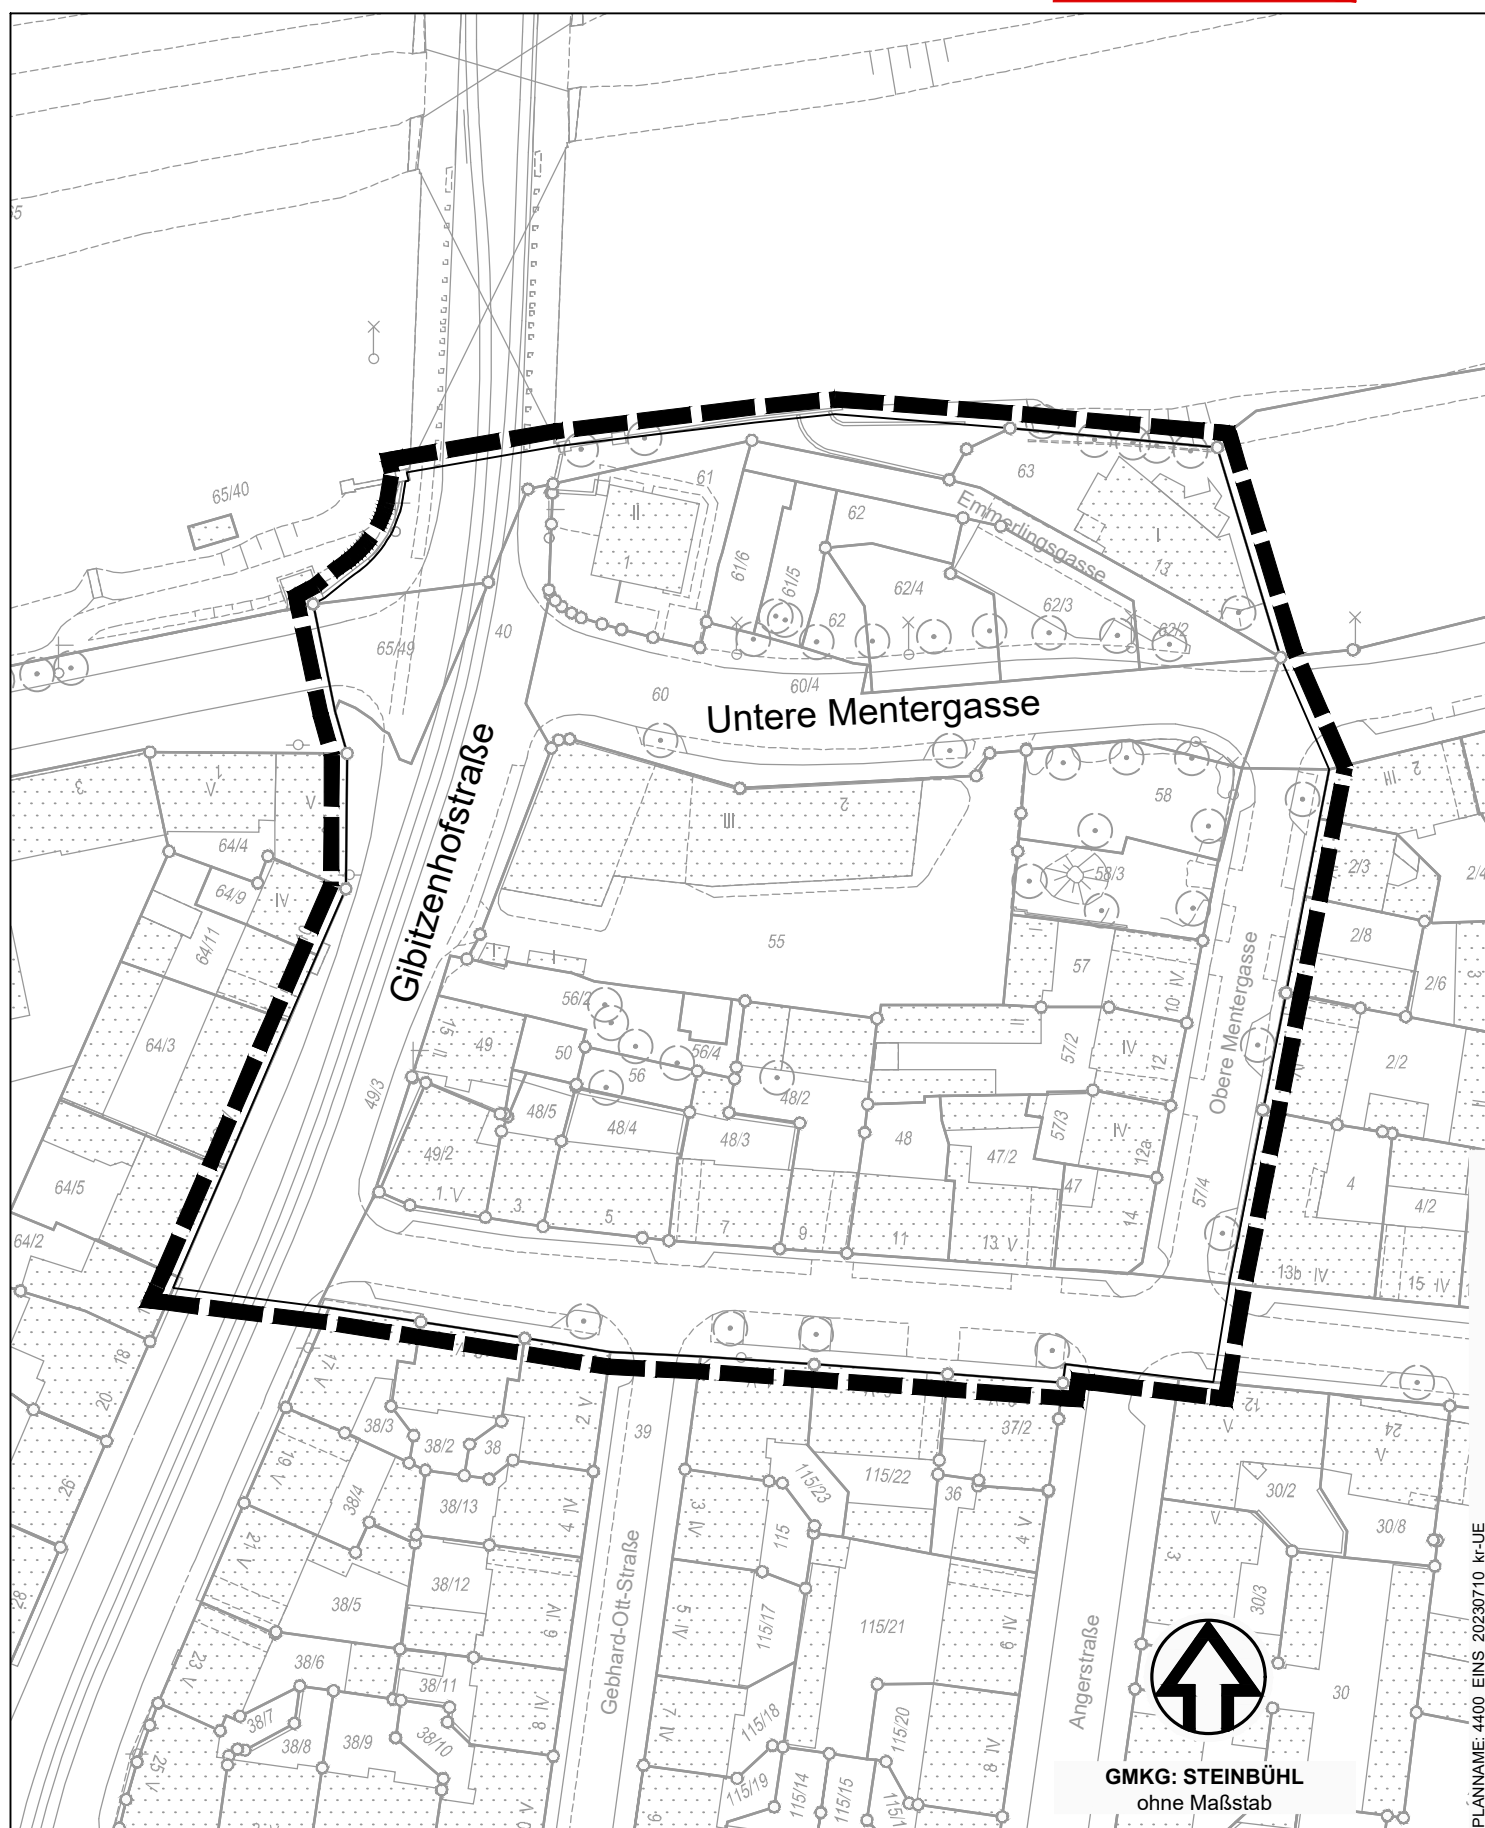


ÜBERSICHTSPLAN ZUM BEBAUUNGSPLAN NR. 4400

für ein Teilgebiet östlich der Gibitzenhofstraße, beiderseits der Unteren Mentergasse

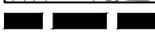

 Grenze des räumlichen Geltungsbereichs

Stadtplanungsamt / Verbindliche Bauleitplanung