



ÜBERSICHTSPLAN ZUM BEBAUUNGSPLAN NR. 4429

für das Gebiet beiderseits der Ebenseestraße

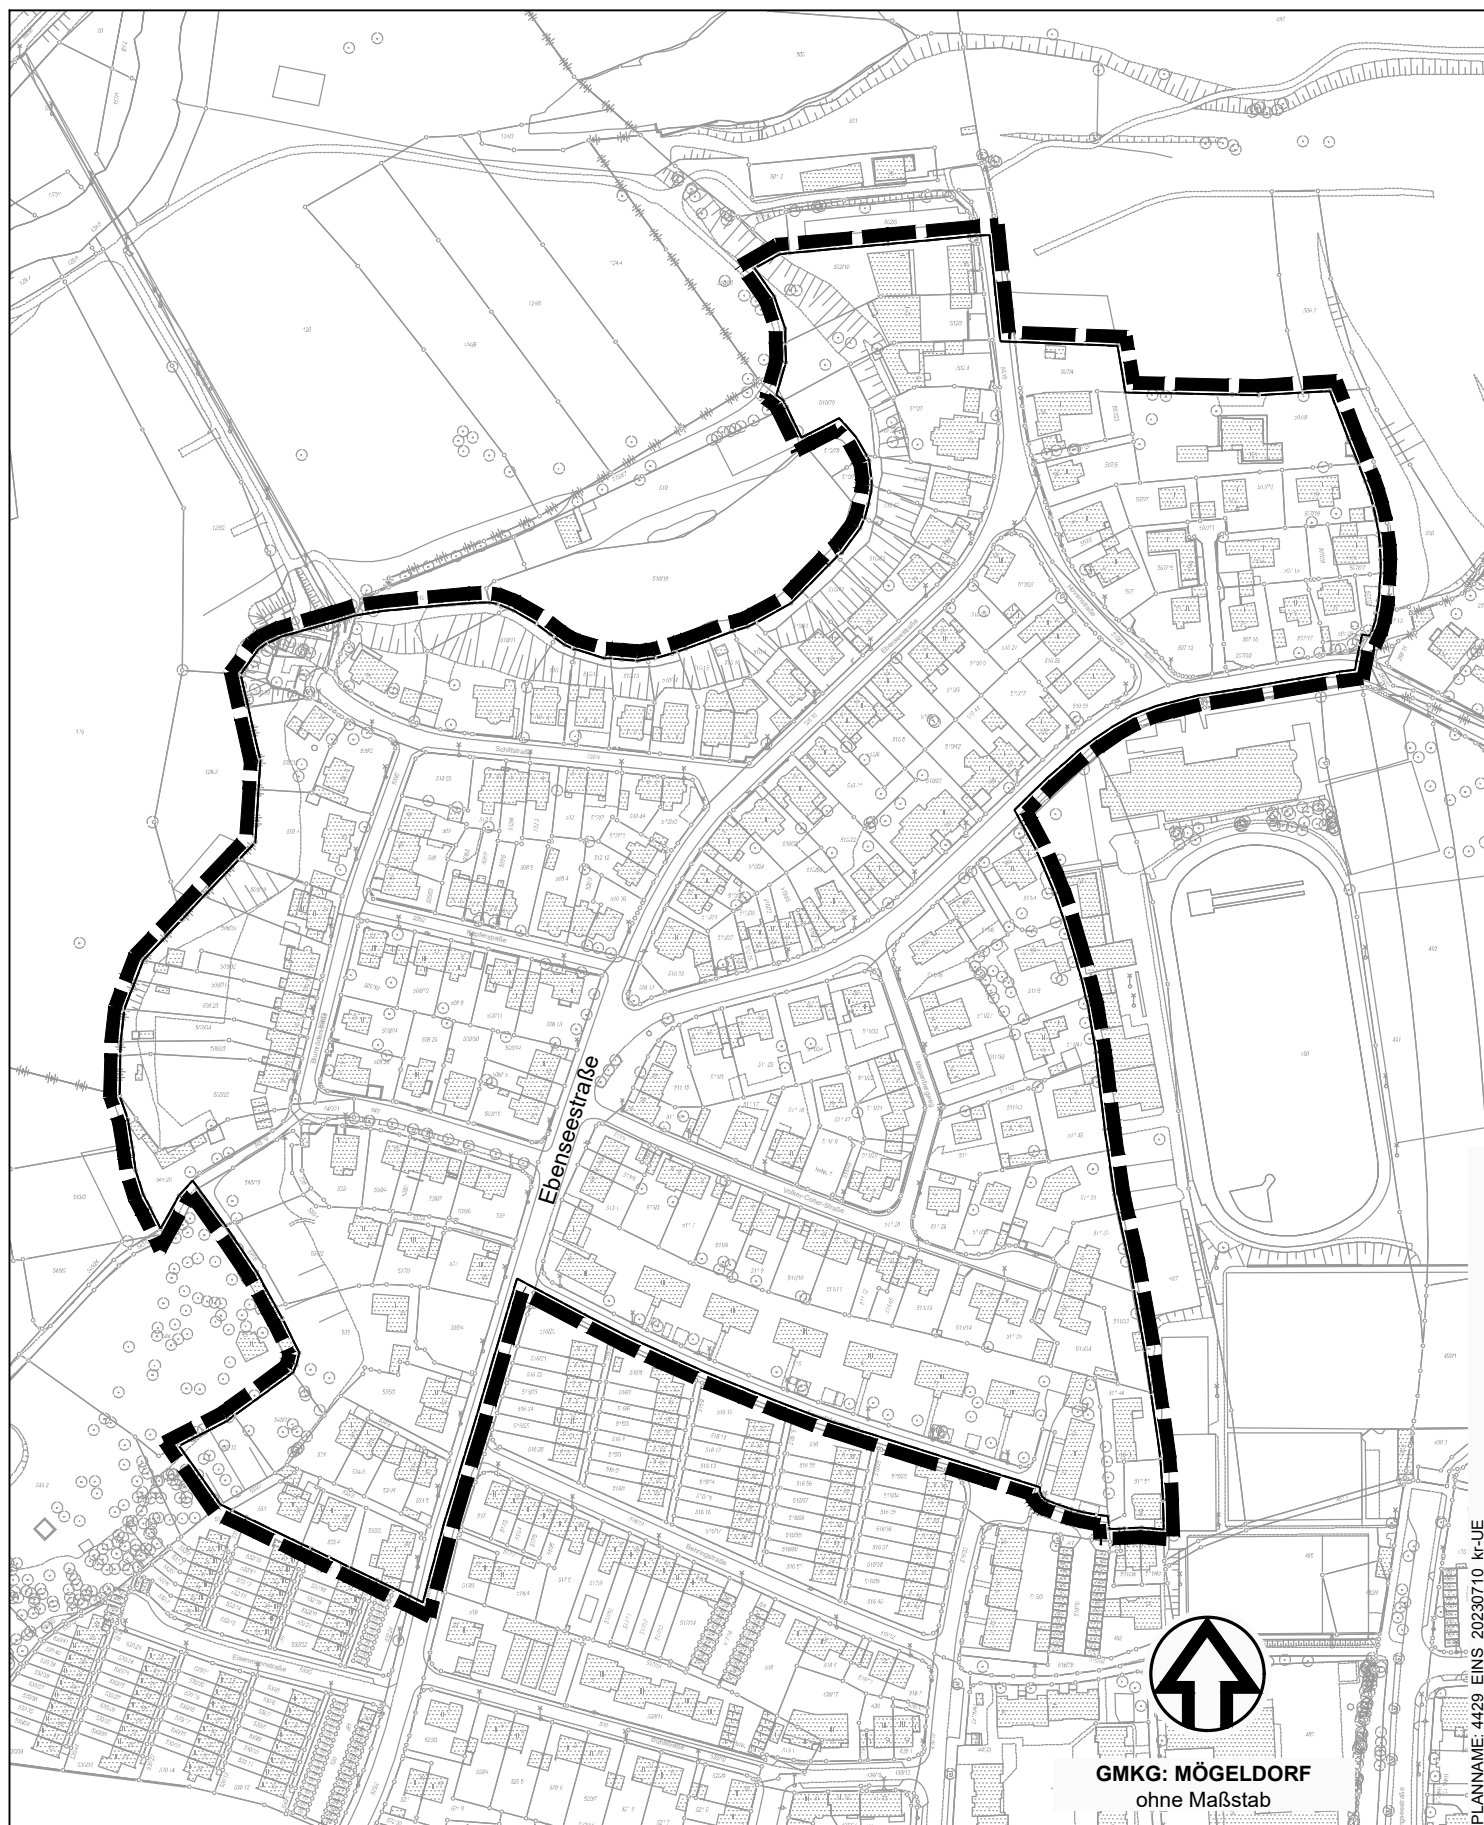

PLANNAME: 4429_EINS_20230710_kr-UE

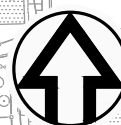

GMKG: MÖGELDORF
ohne Maßstab

 Grenze des räumlichen Geltungsbereichs

Stadtplanungsamt / Verbindliche Bauleitplanung