



M = 1:100
 NHN 306,00

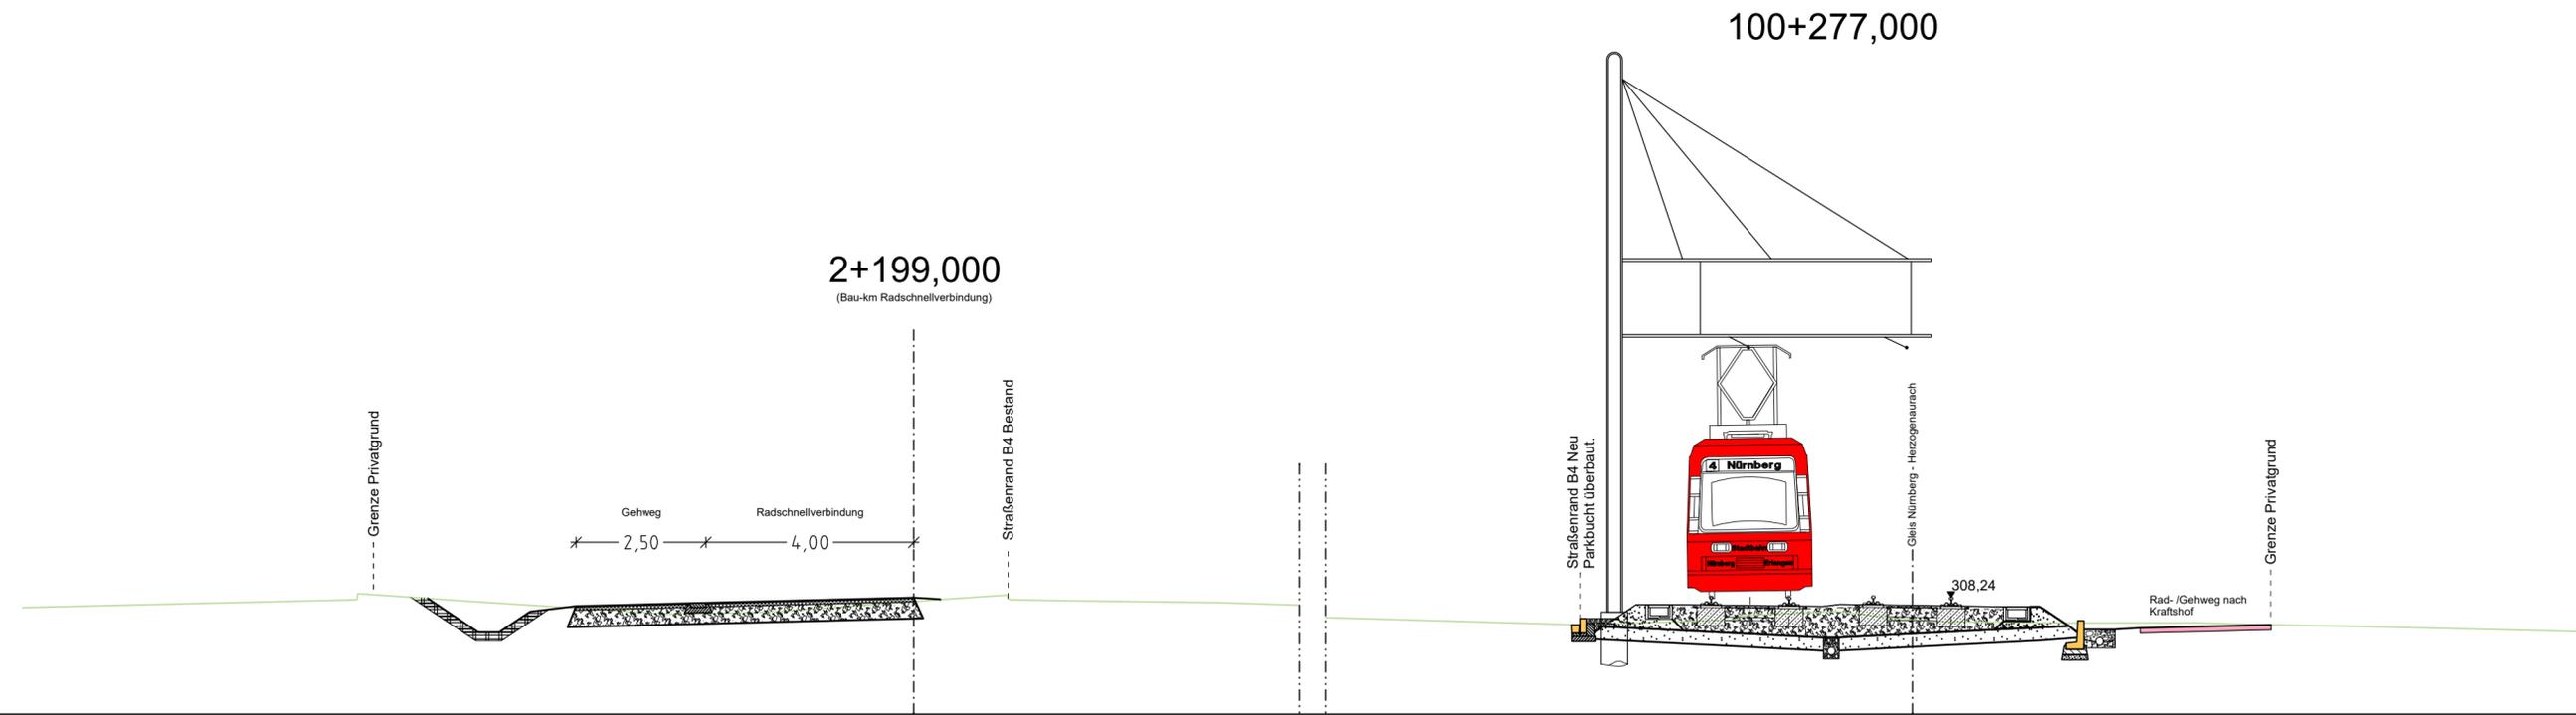

STATION 100+277,000

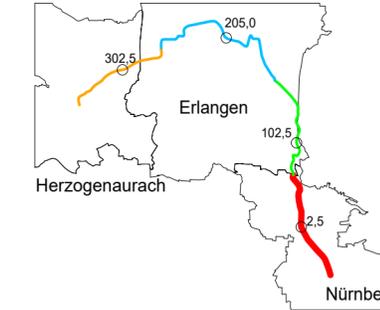

3			
2			
1			
Nr.	Art der Änderung	Datum	Zeichen

Entwurfsplanung

Auftraggeber:  StUB <small>ZWECKVERBAND STADT-UMLAND-BAHN NÜRNBERG – ERLANGEN – HERZOGENAUACH</small>	Unterlage / Blatt-Nr.: Maßstab = 1 : 100
	ZV Geschäftsleitung: ZV techn. Leitung:
Erlangen, den	

Stadtumlandbahn Querprofil Bündelung Johann-Sperl-Straße

Plancodierung:

VERKEHRSPLANUNGSAMT STRASSENPLANUNG



Plannr Nbg intern:	Skizze	NÜRNBERG, AM 28.06.2023
ABTEILUNGSLEITUNG		
BEARBEITUNG	Wie (4935)	AMTSLEITER

StUB01-Ost-Stadtumlandbahn_DK-500_QP_100277.plt vom 17.08.23