
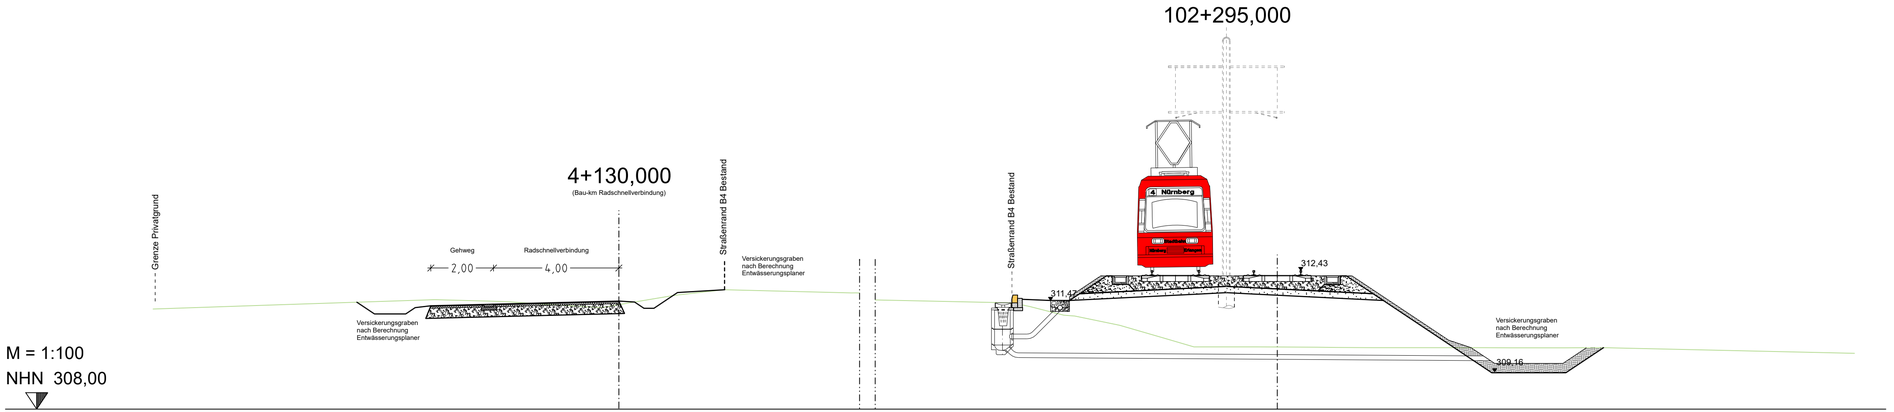


STATION 102+295,000

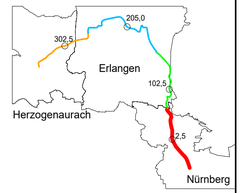

Nr.	Art der Änderung	Datum	Zeichen
3			
2			
1			

Entwurfsplanung

Auftraggeber:

StUB
ZWECKVERBAND STADT-UMLAND-BAHN NÜRNBERG – ERLANGEN – HERZOGENAURACH

Unterlage / Blatt-Nr.:

Maßstab = 1 : 100

ZV Geschäftsleitung: ZV techn. Leitung:

Erlangen, den

Stadtumlandbahn
Querprofil
Bündelung vor der Feldwegbrücke

Plancodierung:

VERKEHRSPLANUNGSAMT STRASSENPLANUNG

NÜRNBERG

Plannr Nbg intern:	Skizze	
ABTEILUNGSLEITUNG		NÜRNBERG, AM 03.08.2023
BEARBEITUNG	Wie (4935)	AMTSLEITER

STUB01-OST-Stadtumlandbahn_DK-500 QP_102295.plt vom 17.08.23