


Flächennutzungsplan der Stadt Nürnberg mit integriertem Landschaftsplan

32. Änderung - Bereich Solarpark Katzwang

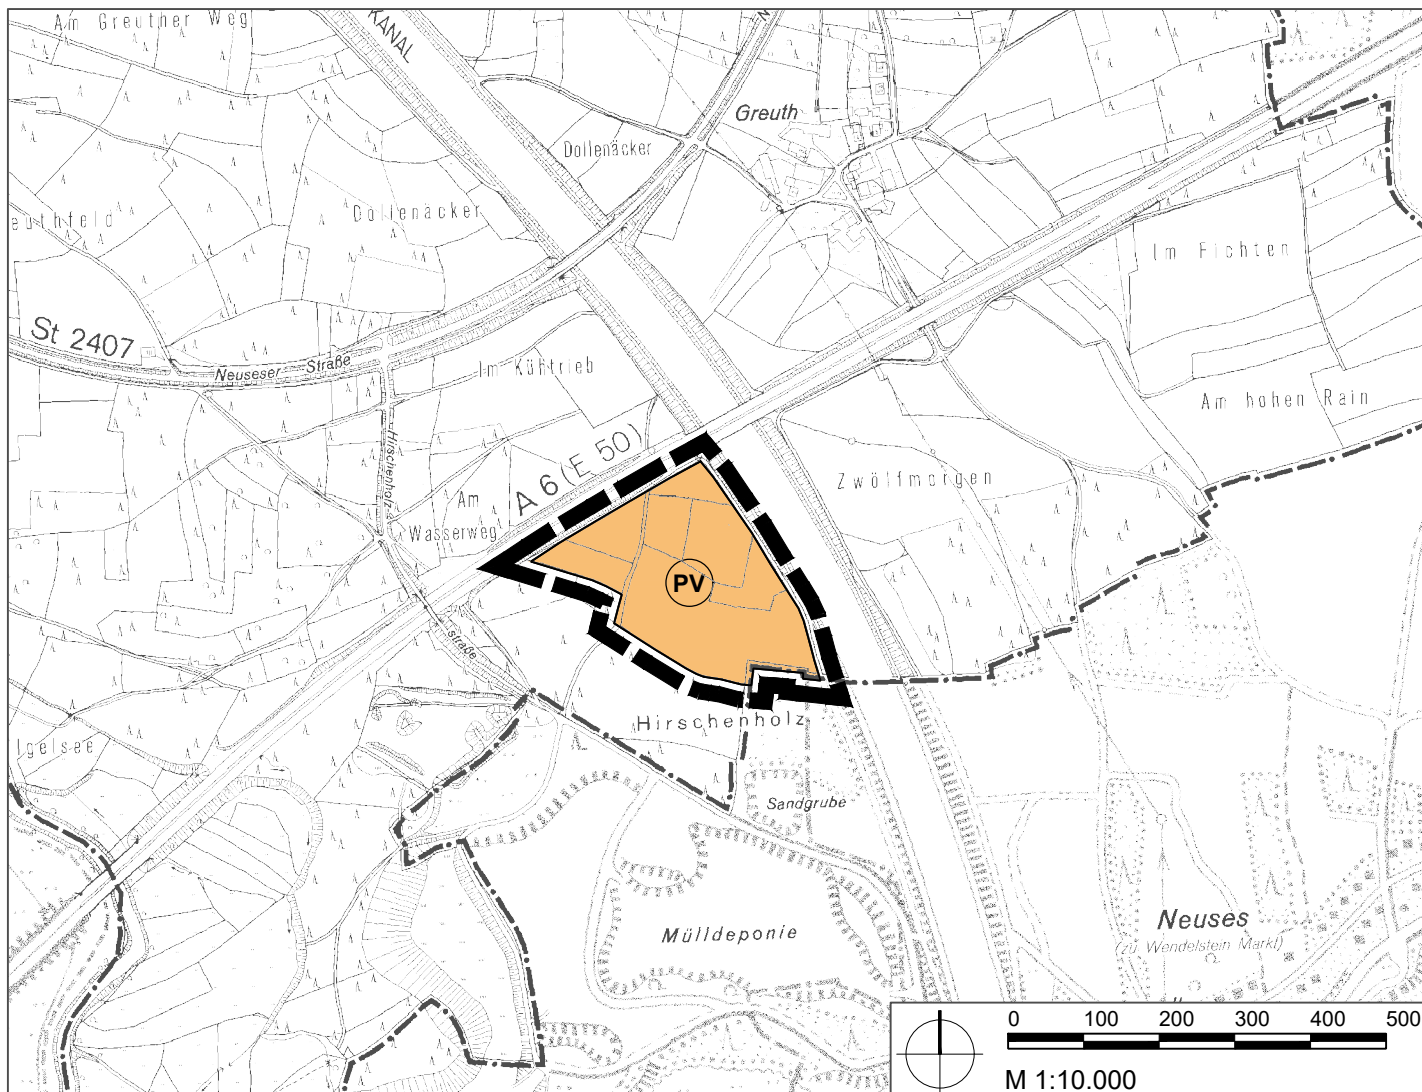

Zeichenerklärung

-  Änderungsbereich
-  Sonderbauflächen
-  Photovoltaik