
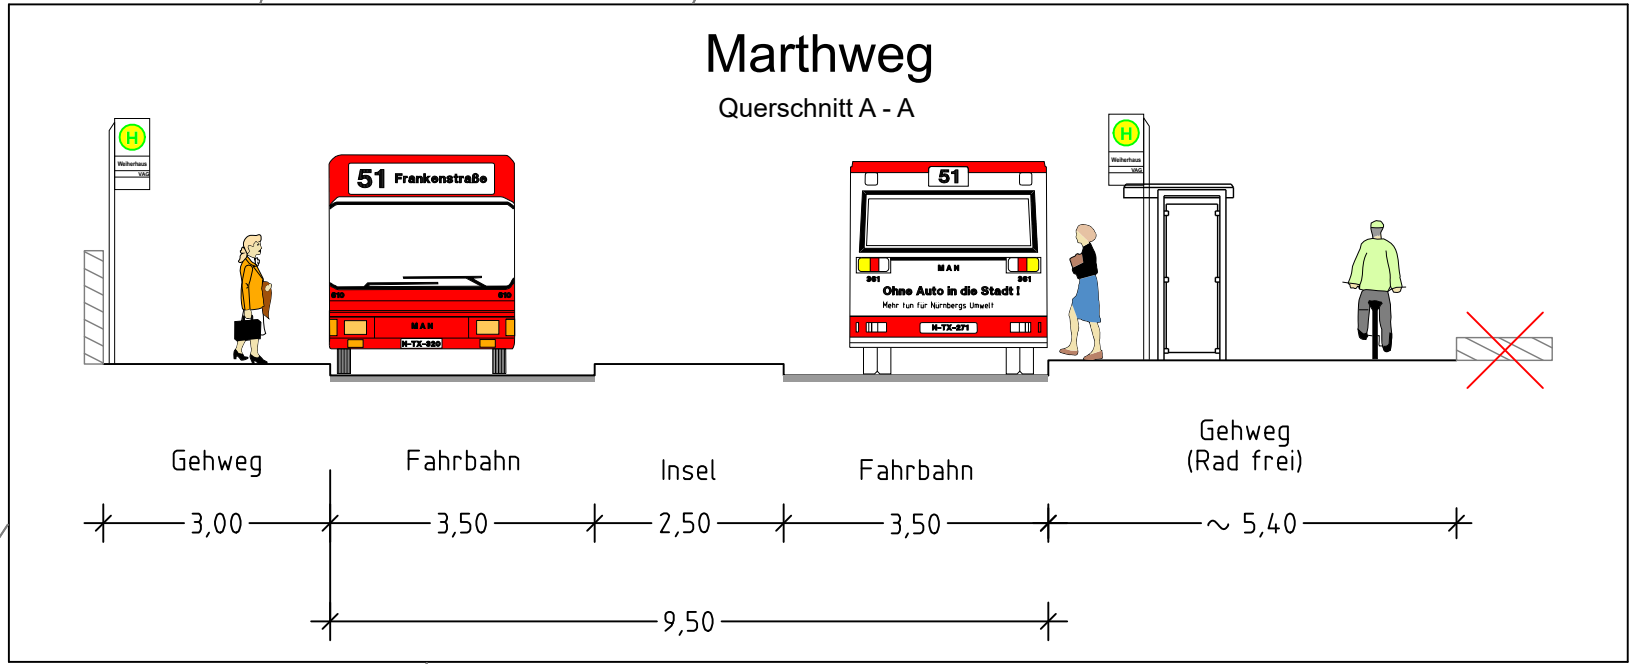


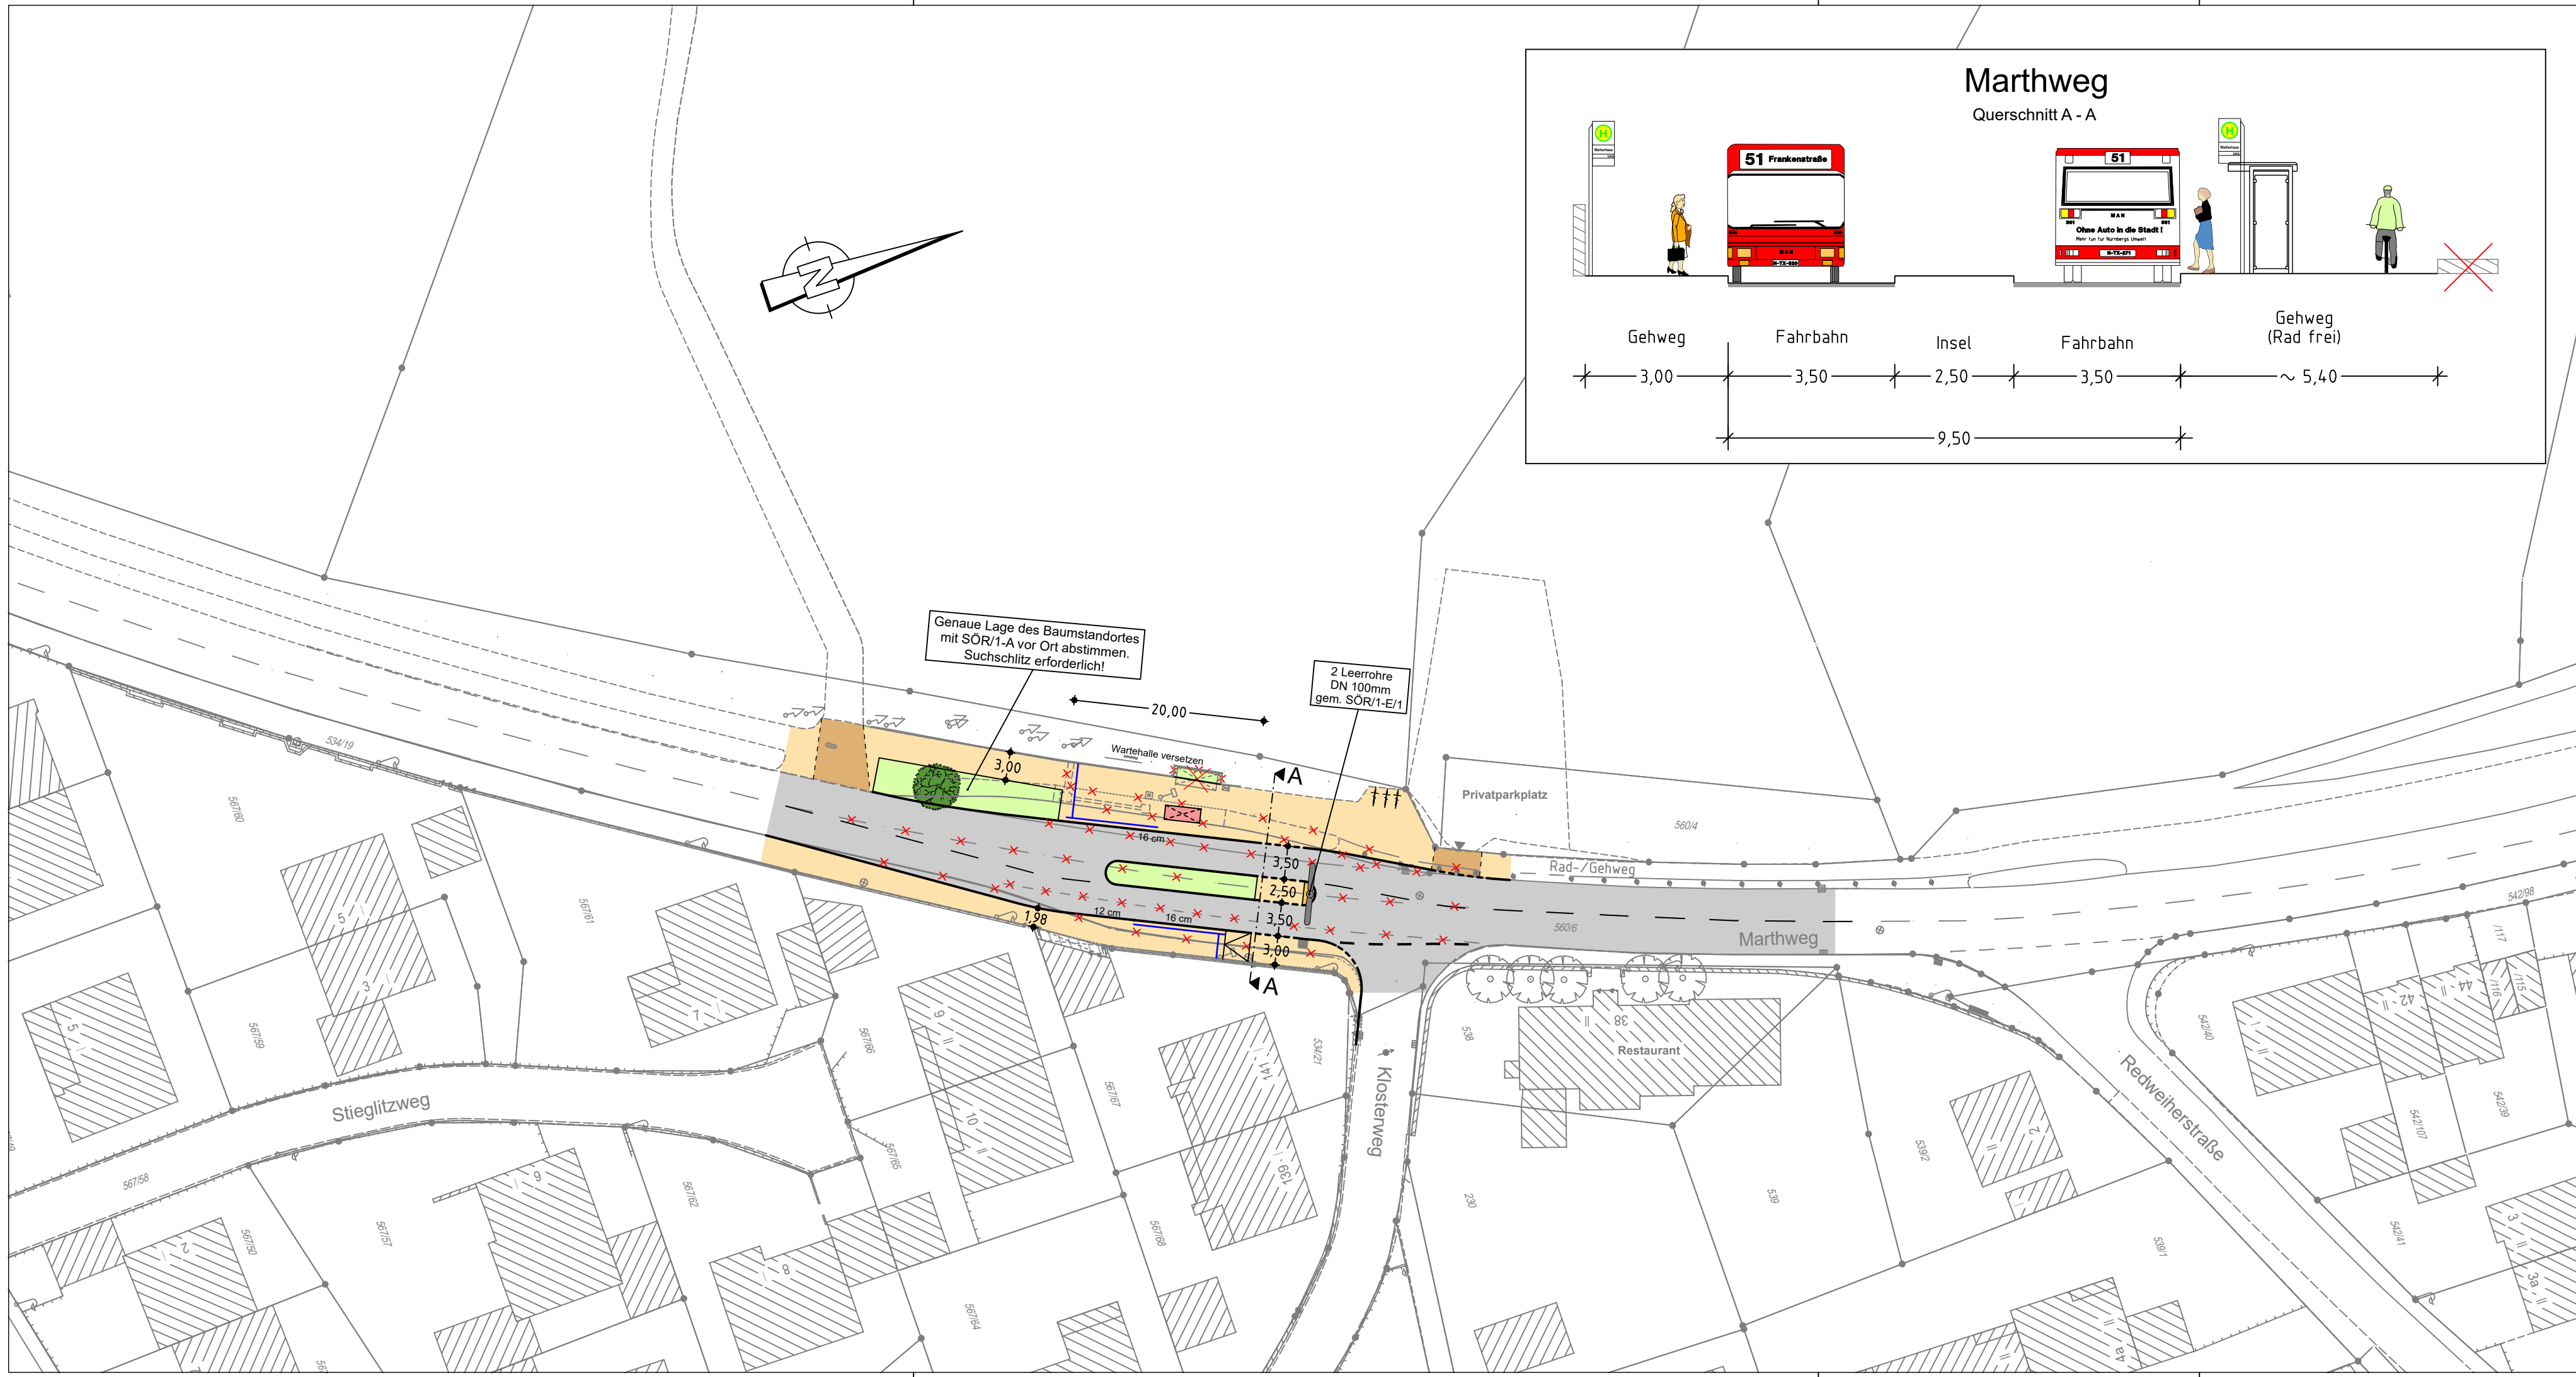

Zeichenerklärung:

- Planung

 - Hochbord
 - Hochbord abgesenkt
 - vorh. Baum
 - gepl. Baum
 - Einfahrt/Ausfahrt
 - Beleuchtung (Stahl-/Betonmast)
 - erf. Abbruch
 - VAG Wartehalle
 - Stützmauer
 - neue Maststandorte
- Bestandsaufnahme

 - Katasterpunkt
 - Grenzstein
 - Absteckpunkt
 - Vermessungspunkt
 - Schieber
 - Unterflurhydrant
 - Oberflurhydrant
 - Pegel
 - Bohrloch
 - Kabelschacht
 - Telefonzelle
 - Uhr
 - Schallkasten
 - Fahrkartenautomat
 - Briefkasten
 - Automat
 - Kabelstein
- Planung

 - Fahrbahnfläche
 - Gehwegfläche
 - Bordsteinradweg rot eingefärbt
 - Radstreifen/-furt rot eingefärbt
 - ÖPNV-Spur
 - Parkstandsfläche
 - sonstige Pflasterfl.
 - Grünfläche
 - Überfahrt-Gehweg
 - Straßenumbau nach SÖR
 - Fahrradständer
 - Blindenleitsystem gemäß RAST Nbg bzw. SÖR-Regelplan/DIN32984
- Bestandsaufnahme

 - Mast
 - Fahnenmast
 - Lampe
 - Gassäule
 - Schild, Wegweiser
 - Leuchtsäule
 - Brunnen
 - Ampel
 - Lichtschacht
 - Haltestelle
 - Schildkroche, Leuchtpfeil
 - Gully
 - Kanalschacht
 - ACD - Rinne
 - Eingang
 - Einfahrt
 - Steigungspfeil
 - Fließrichtung
 - Zaun
 - Mauer
 - Stützmauer
 - best. Gebäude
 - Baum
 - Wiese
 - Wald
 - Gartenland
 - Unland
 - Friedhof
 - Glascontainer
 - Altkleider

VERKEHRSPLANUNGSAMT
STRASSENPLANUNG



ABTEILUNGSLEITUNG		gez. Wunder	NÜRNBERG, AM 07.10.2022 gez. Jülich AMTSLEITER	
BEARBEITUNG		Erfurth (4937)		
		Reiser M.		
ÄNDERUNGEN			Lageplan	
DATUM	BEARBEITUNG	OBJEKT	M = 1 : 500	2.2454.2.1
20.04.23	Reiser M.	Instruktionsergebnis	Marthweg Bereich Klosterweg Querungshilfe	
Marthweg_006 V500_1.PLT vom 28.04.23				