
Gesamtbearbeitung der Plangrundlage in CARD/1:
Verkehrsplanungsamt Nürnberg, Straßenplanung
Reiser M., Tel. 78302

Plangrundlage: Amt für Geoinformation und Bodenordnung
Dieser Plan ist urheberrechtlich geschützt.
Jede Vervielfältigung, Bearbeitung, Verbreitung oder
Darstellung der Flurkarte als Eigentumsnachweis ist untersagt.

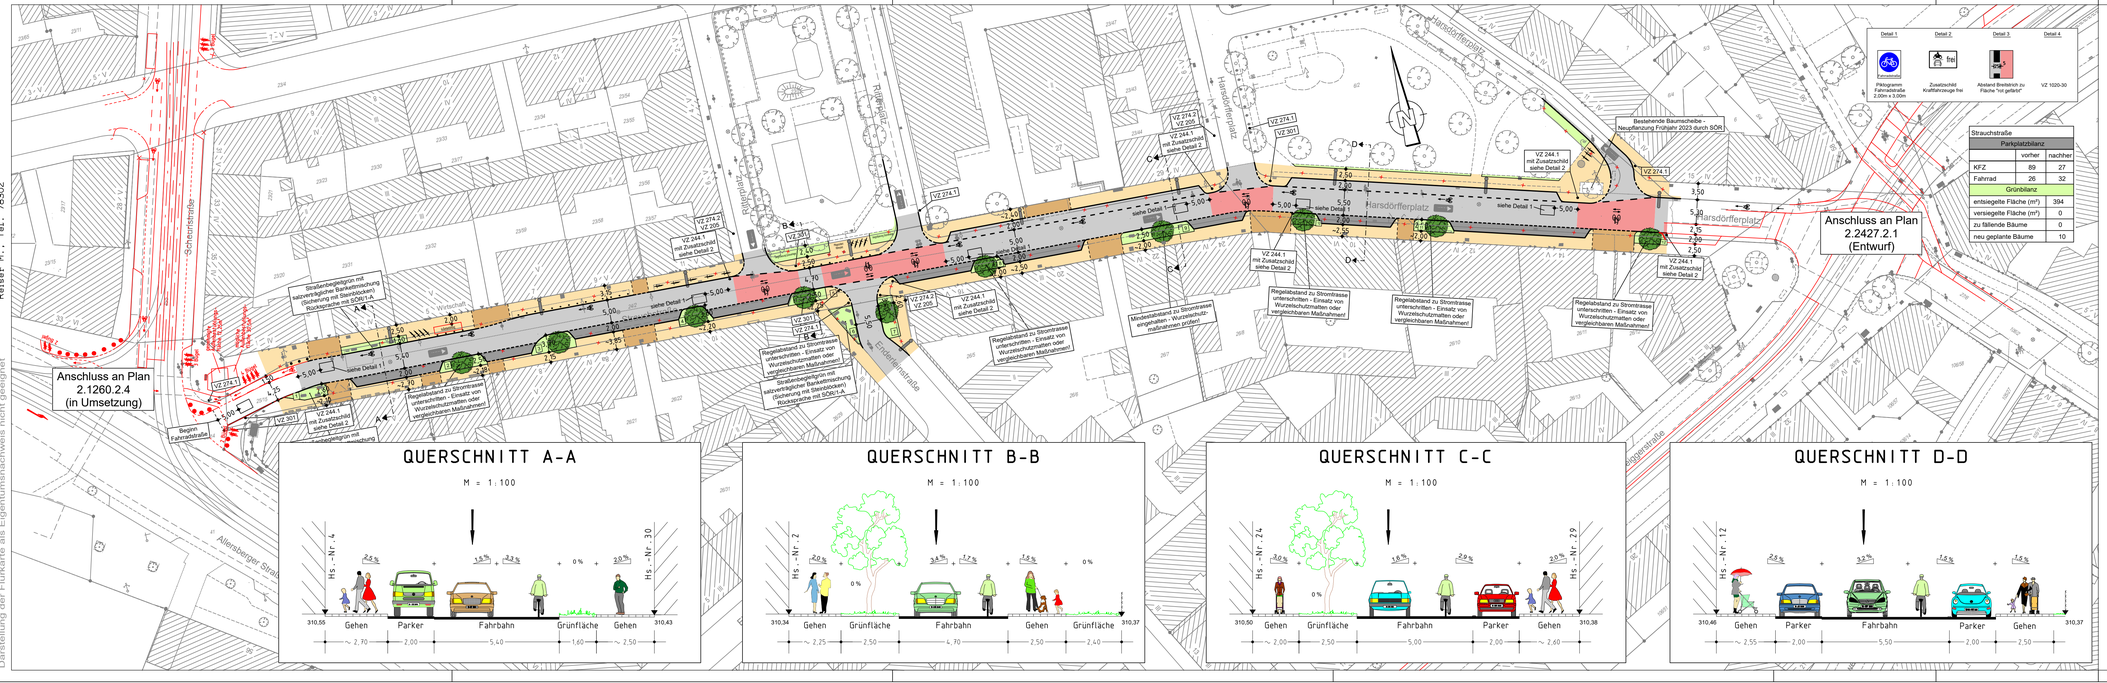

Zeichenerklärung:

Planung

- Hochbord
- Hochbord abgesenkt
- vorh. Baum
- gepl. Baum → Standort nach Spartenlage und Prüfung durch Sachstellen
- Einfahrt/Ausfahrt
- Beleuchtung (Stahl-/Betonmast)
- erf. Abbruch
- VAG Wartehalle
- Stützmauer
- neue Maststandorte
- Fahrbahnfläche
- Gehwegfläche
- Bordsteinradweg rot eingefärbt
- Radstreifen/-furt rot eingefärbt
- ÖPNV-Spur
- Parkstandsfläche
- wassergeb. Gehweg (temporär)
- Grünfläche
- Überfahrt-Gehweg
- Straßenumbau nach SÖR
- Fahrradständer
- Blindenleitsystem gemäß RAST Nbg bzw. SÖR-Regelplan/DIN32984

Bestand

- best. Gebäude
- Baum
- Wiese
- Wald
- Gartenland
- Unland
- Friedhof
- Zaun
- Mauer
- Stützmauer
- Schaltkasten
- Litfaßsäule
- Eingang Einfahrt
- Treppe/poller
- Fließrichtung
- Mast
- Fahnenmast
- Lampe
- Oberflurhydrant
- Brunnen

QUERSCHNITT A-A

M = 1:100

QUERSCHNITT B-B

M = 1:100

QUERSCHNITT C-C

M = 1:100

QUERSCHNITT D-D

M = 1:100

VERKEHRSPLANUNGSAMT STRASSENPLANUNG

NÜRNBERG

ABTEILUNGSLEITUNG	gez. Wunder	NÜRNBERG, AM 27.06.2022
BEARBEITUNG	Stock (23771)	gez. Jülich
	Reiser M.	AMTSLEITER

ÄNDERUNGEN — Lageplan

DATUM	BEARBEITUNG	OBJEKT	M = 1 : 500	2.2420.2.1
17.11.22	Reiser/Biallas	Instruktionserg.	Fahrradstraßen 2.Stufe	
27.07.23	Biallas	Instruktionserg.	Strauchstraße	
			Harsdörfferplatz	

Fahrradstraßen 2.Stufe 020 V500_1.PLT vom 28.07.23