



Schnitt Pflanzinsel
M 1:20

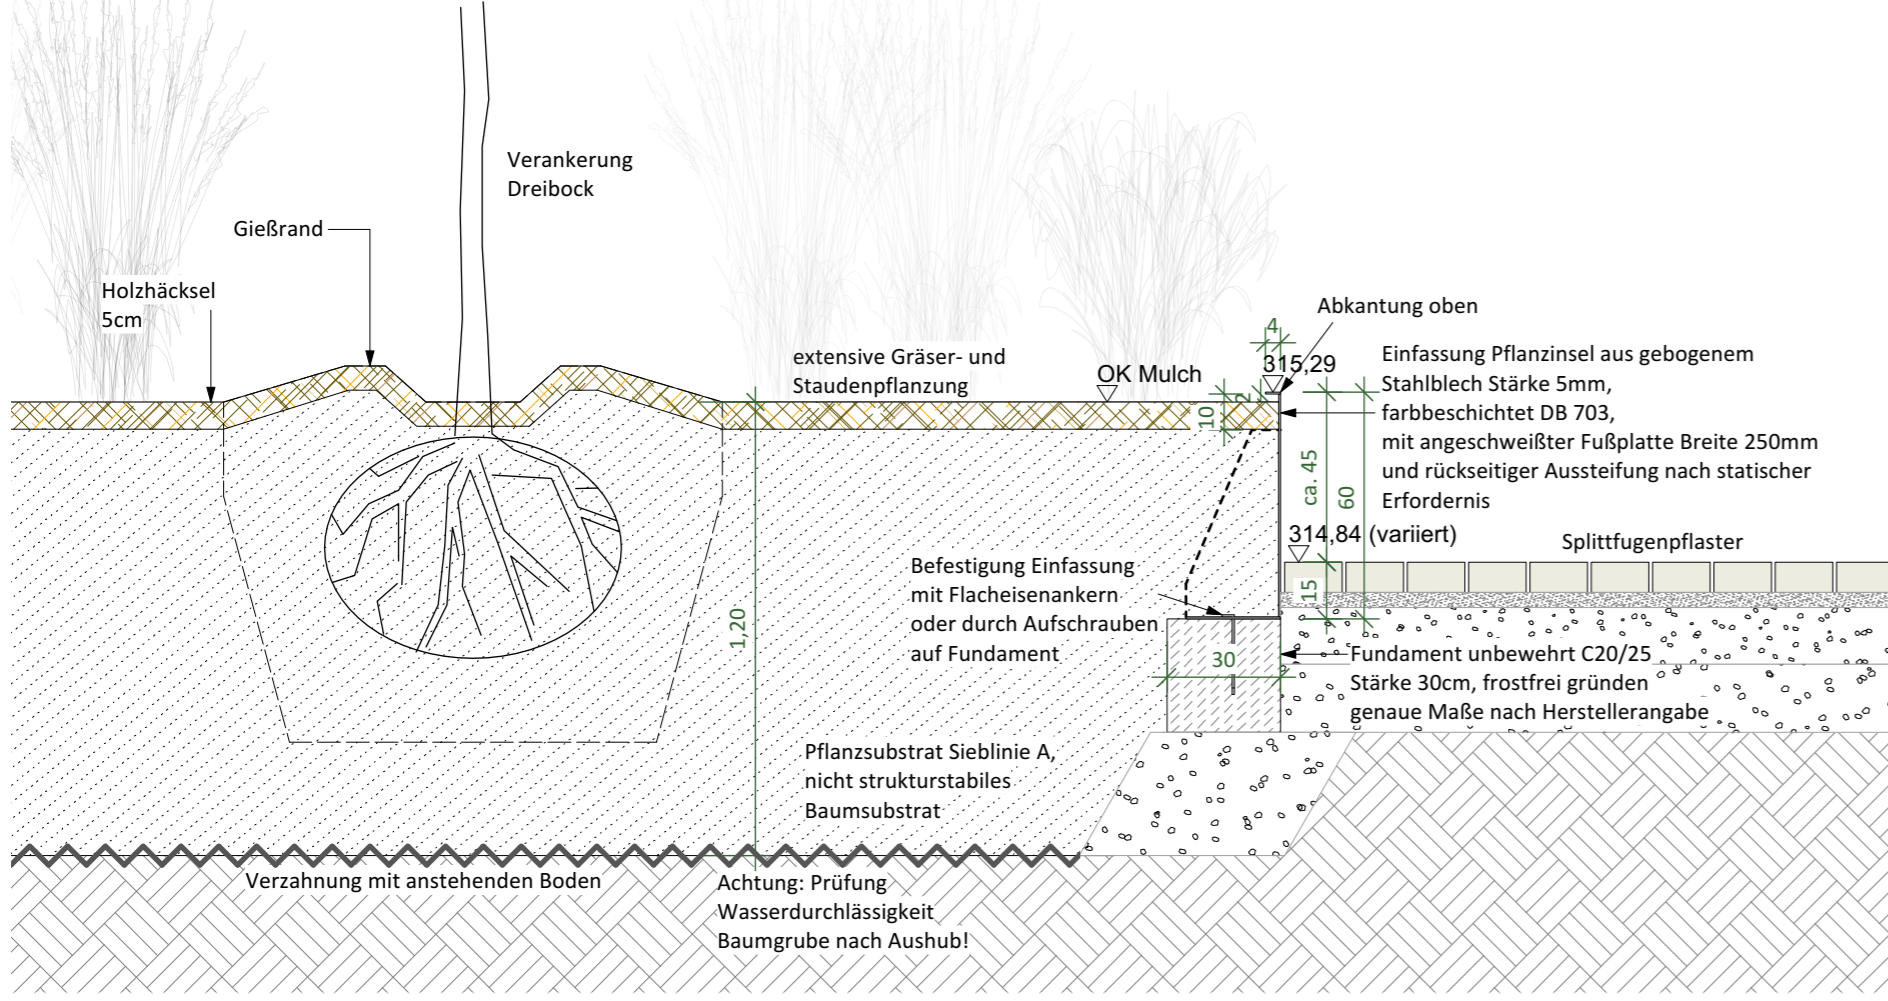

Schnitt Baumscheibe in befestigter Fläche mit Unterflurbaumrost
M 1:20

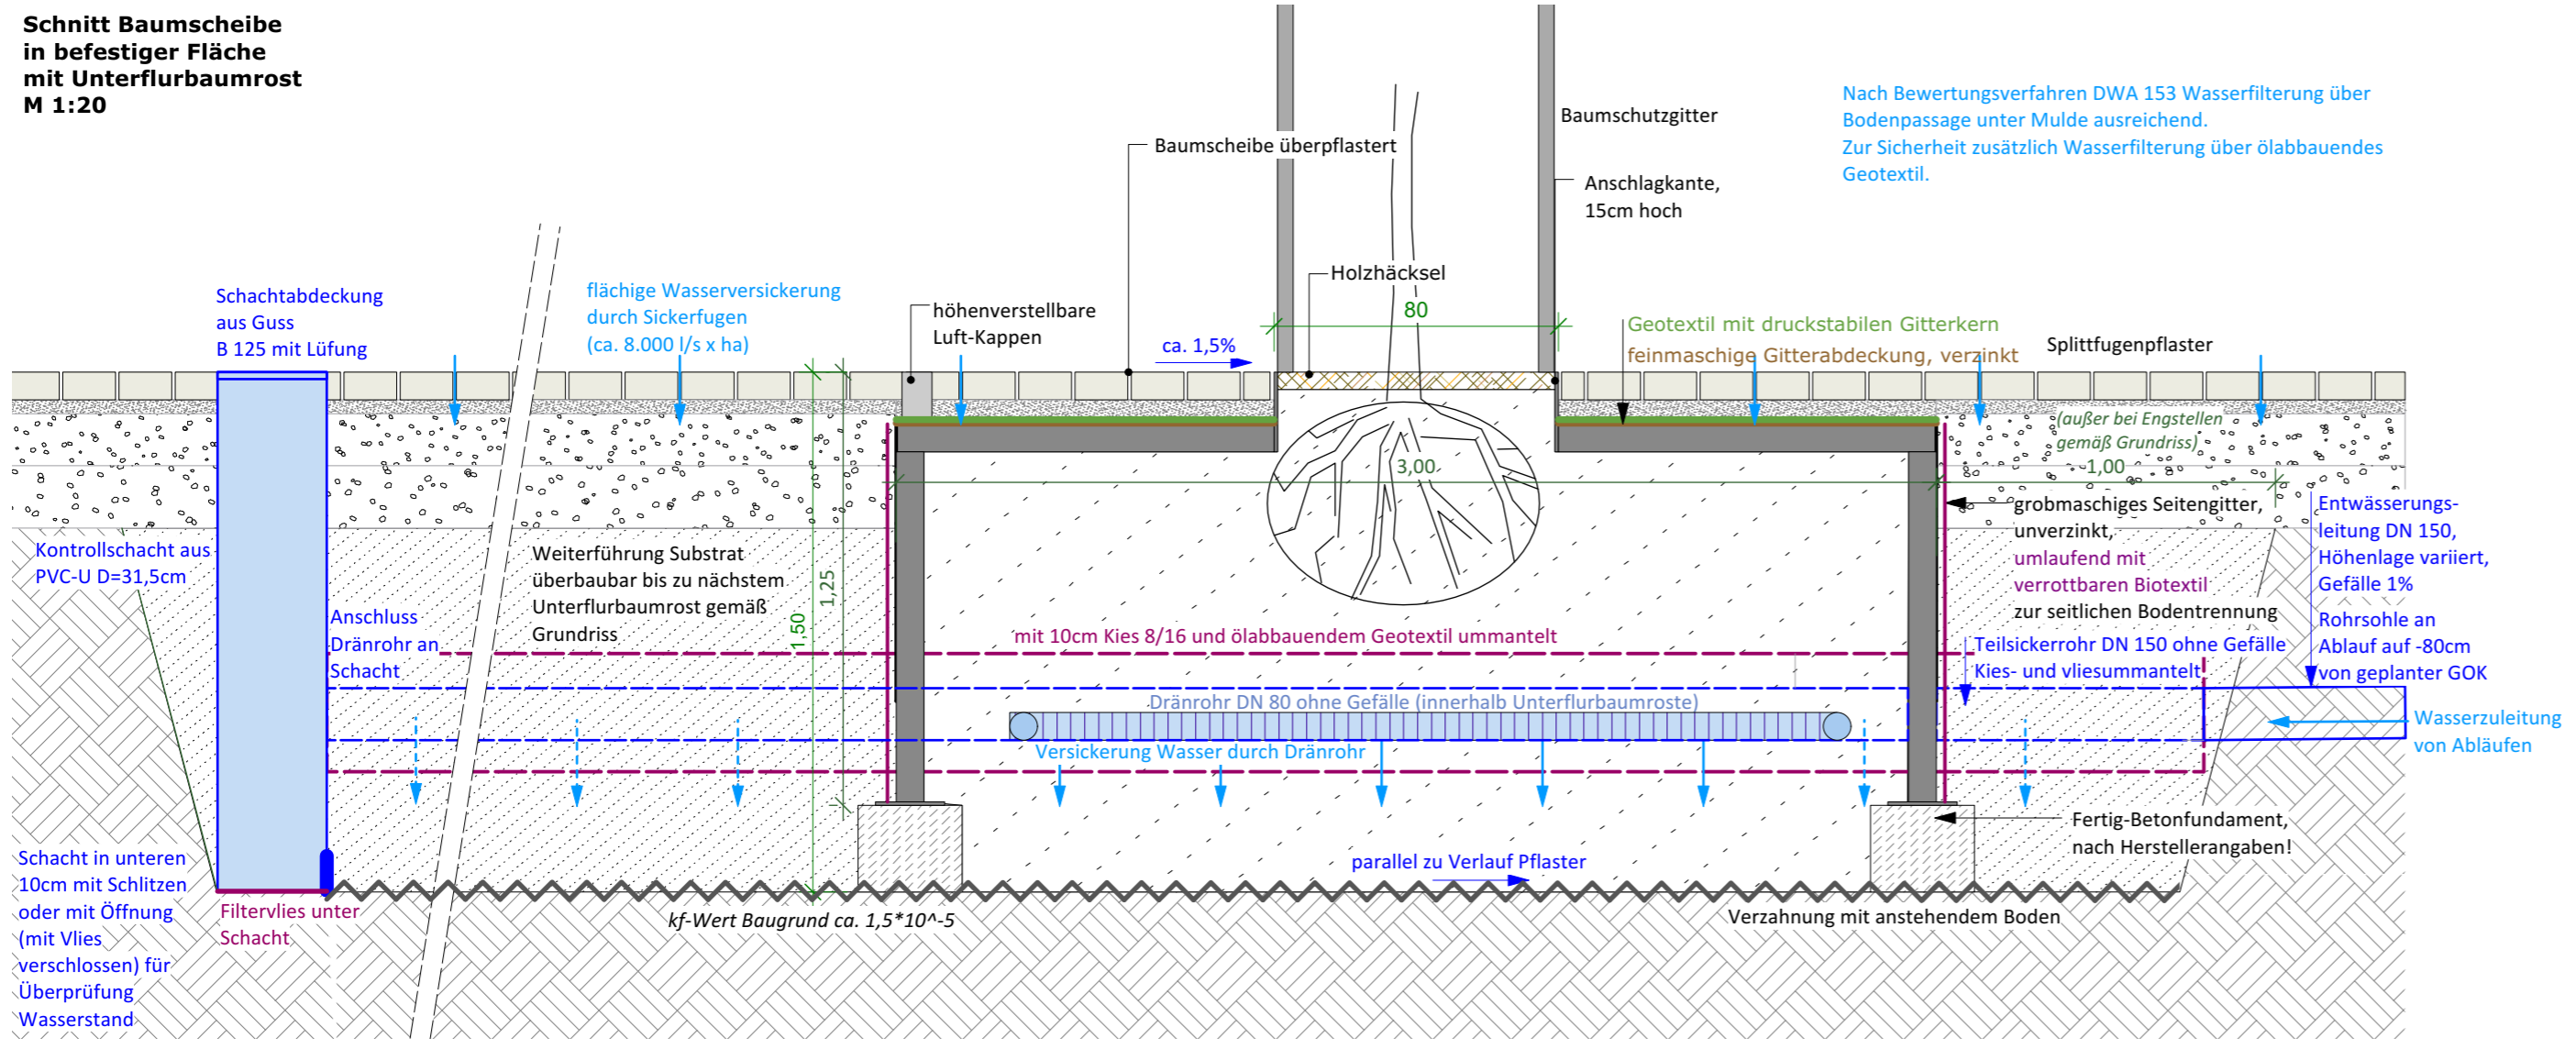

Lagebezugssystem: ETRS89/UTM
Höhenbezugssystem: DHHN2016
AV 05.09.2023
510.02

hackl hofmann

Hackl Hofmann Landschaftsarchitekten GmbH
Marktplatz 18, D-85072 Eichstätt, Tel. 08421 9345-0, Fax -29
www.hackl-hofmann.de, info@hackl-hofmann.de

Nr.	Datum	Art der Änderung	Bearbeiter	SÖR/1-G

Kartengrundlage/Luftbild/Geobasisdaten: © Landesamt für Vermessung und Geoinformation		
Plannummer: 510.02	Objektschlüssel:	
Gemarkung: Mögeldorf	Flurnummer: 88/9, 88/13	
M 1:75/1:20		im Original

Neugestaltung Mögeldorfer Plärrer
Pflanzdetails
Ausführung

Vorabzug

bearbeitet	gez. i.A.	Servicebetrieb Öffentlicher Raum Nürnberg SÖR/1-S/3
gezeichnet			
SÖR/1-S/3	gez. i.A.	
SÖR/1-S	gez. i.A.	

Nürnberg.