

Schnitt A-A


Landgrabenstraße zw. Hausnr. 68 und 63

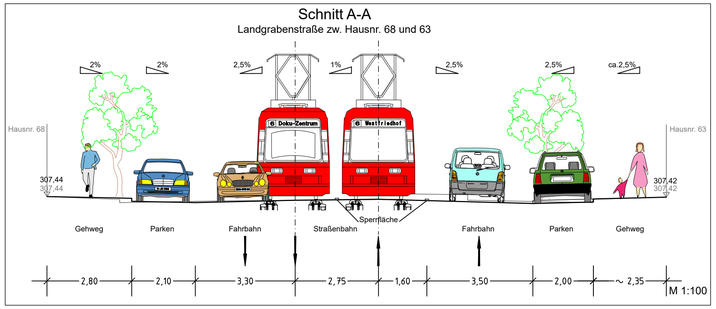

Schnitt B-B

Landgrabenstraße zw. Hausnr. 86 und Fristo Getränkemarkt

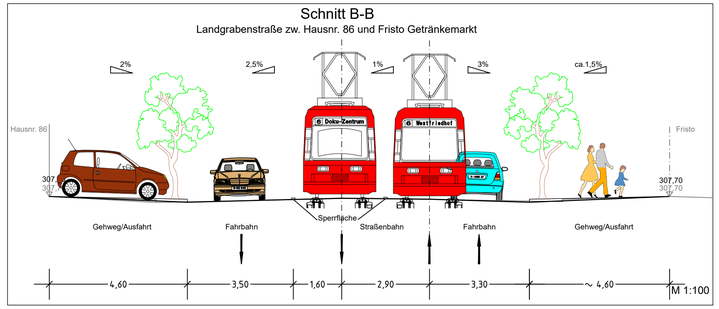

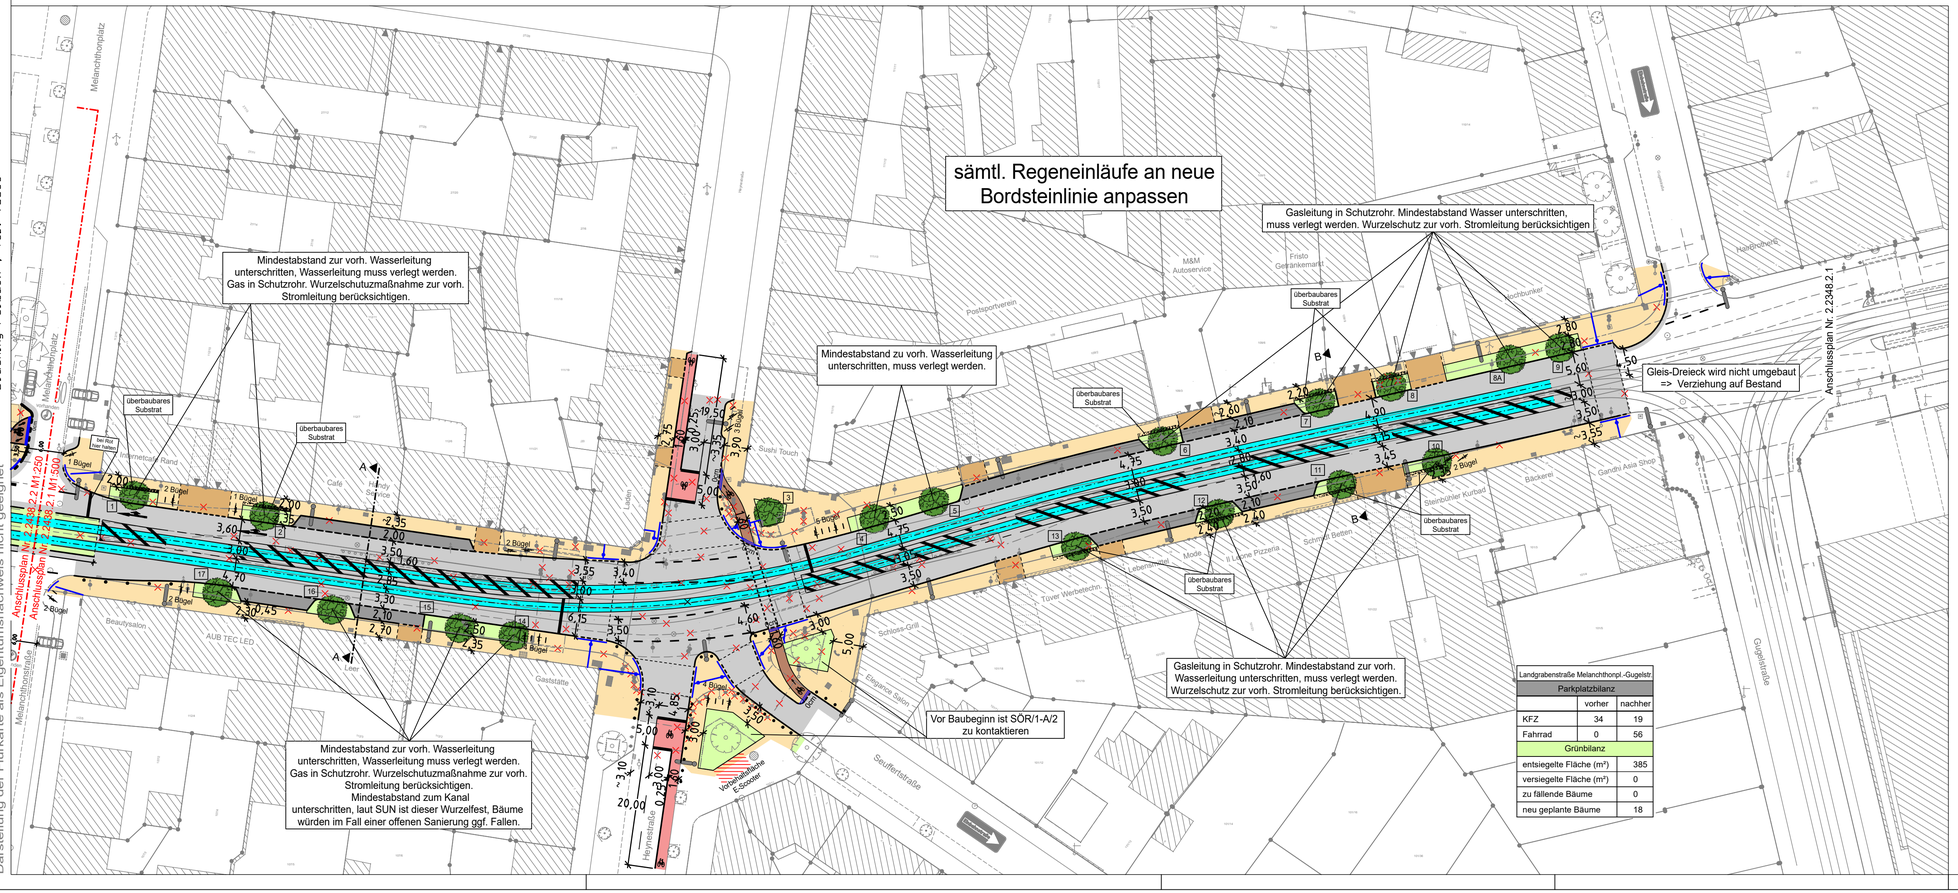


Landgrabenstraße Melanchthonpl.-Gugelstr.		
Parkplatzbilanz		
	vorher	nachher
KFZ	34	19
Fahrrad	0	56
Grünbilanz		
entsiegelte Fläche (m²)		385
versiegelte Fläche (m²)		0
zu fällende Bäume		0
neu geplante Bäume		18

Zeichenerklärung:

Planung

- Hochbord
- Hochbord abgesenkt
- vorh. Baum
- gepl. Baum → Standort nach Spartenlage und Prüfung durch Suchschlitze
- Einfahrt/Ausfahrt
- Beleuchtung (Stahl-/Betonmast)
- neue Maststandorte
- LSA mit Blindenausstattung
- Mast - LSA mit Blindenleitausrüstung
- Blindenleitsystem mit Sperrfeldern gem. RAST-Nürnberg /DIN 32984
- Fahrbahnfläche
- Gehwegfläche
- Bordsteinradweg
- Parkstandsfläche
- neue Gleislage
- Grünfläche
- Überfahrt-Gehweg
- Markierung Radweg
- Hinweis auf 2-Richtungsradweg
- Fahrradständer insges. 23 Bügel
- Sichtzeichen

Bestandsaufnahme

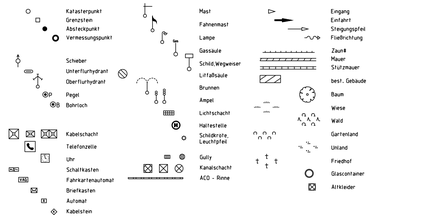

VERKEHRSPLANUNGSAMT STRASSENPLANUNG

NÜRNBERG

ABTEILUNGSLEITUNG	gez. Wunder	NÜRNBERG, AM 26.01.2023
BEARBEITUNG	Meier (31075)	gez. Jülich
	Bräuning-Fürbach	AMTSLEITER

ÄNDERUNGEN

Lageplan

DATUM	BEARBEITUNG	OBJEKT	M = 1 : 500	2.2438.2.1
13.04.23	Br-Fürbach	Gleisl./Sichtzeich.		
10.07.23	Br-Fürbach	Gleisl./Randsteinl.		
31.20.23	Br-Fürbach	Instruktionserg.		

Landgrabenstraße

Optimierung Gleislage und Umgestaltung Straßenraum

Landgrabenstraße_GK_Kopie V500_2.PLT vom 02.11.23

Gesamtbearbeitung der Plangrundlage in CARD/1:
Verkehrsplanungsamt Nürnberg, Straßenplanung
Bräuning-Fürbach , Tel. 78300

Plangrundlage: Amt für Geoinformation und Bodenordnung 231-4416
Vermessung und Kartierung: Geo/1 Alfred Stiegler
Geobasisdaten: Bayerische Vermessungsverwaltung
Darstellung der Flurkarte als Eigentumsnachweis nicht geeignet

CARD/1