
Gesamtbearbeitung der Plangrundlage in CARD/1:
Verkehrsplanungsamt Nürnberg, Straßenplanung
Reiser M., Tel. 78302

Plangrundlage: Amt für Geoinformation und Bodenordnung
Dieser Plan ist urheberrechtlich geschützt
Geobasisdaten: Bayerische Vermessungsverwaltung
Darstellung der Flurkarte als Eigentumsnachweis nicht geeignet

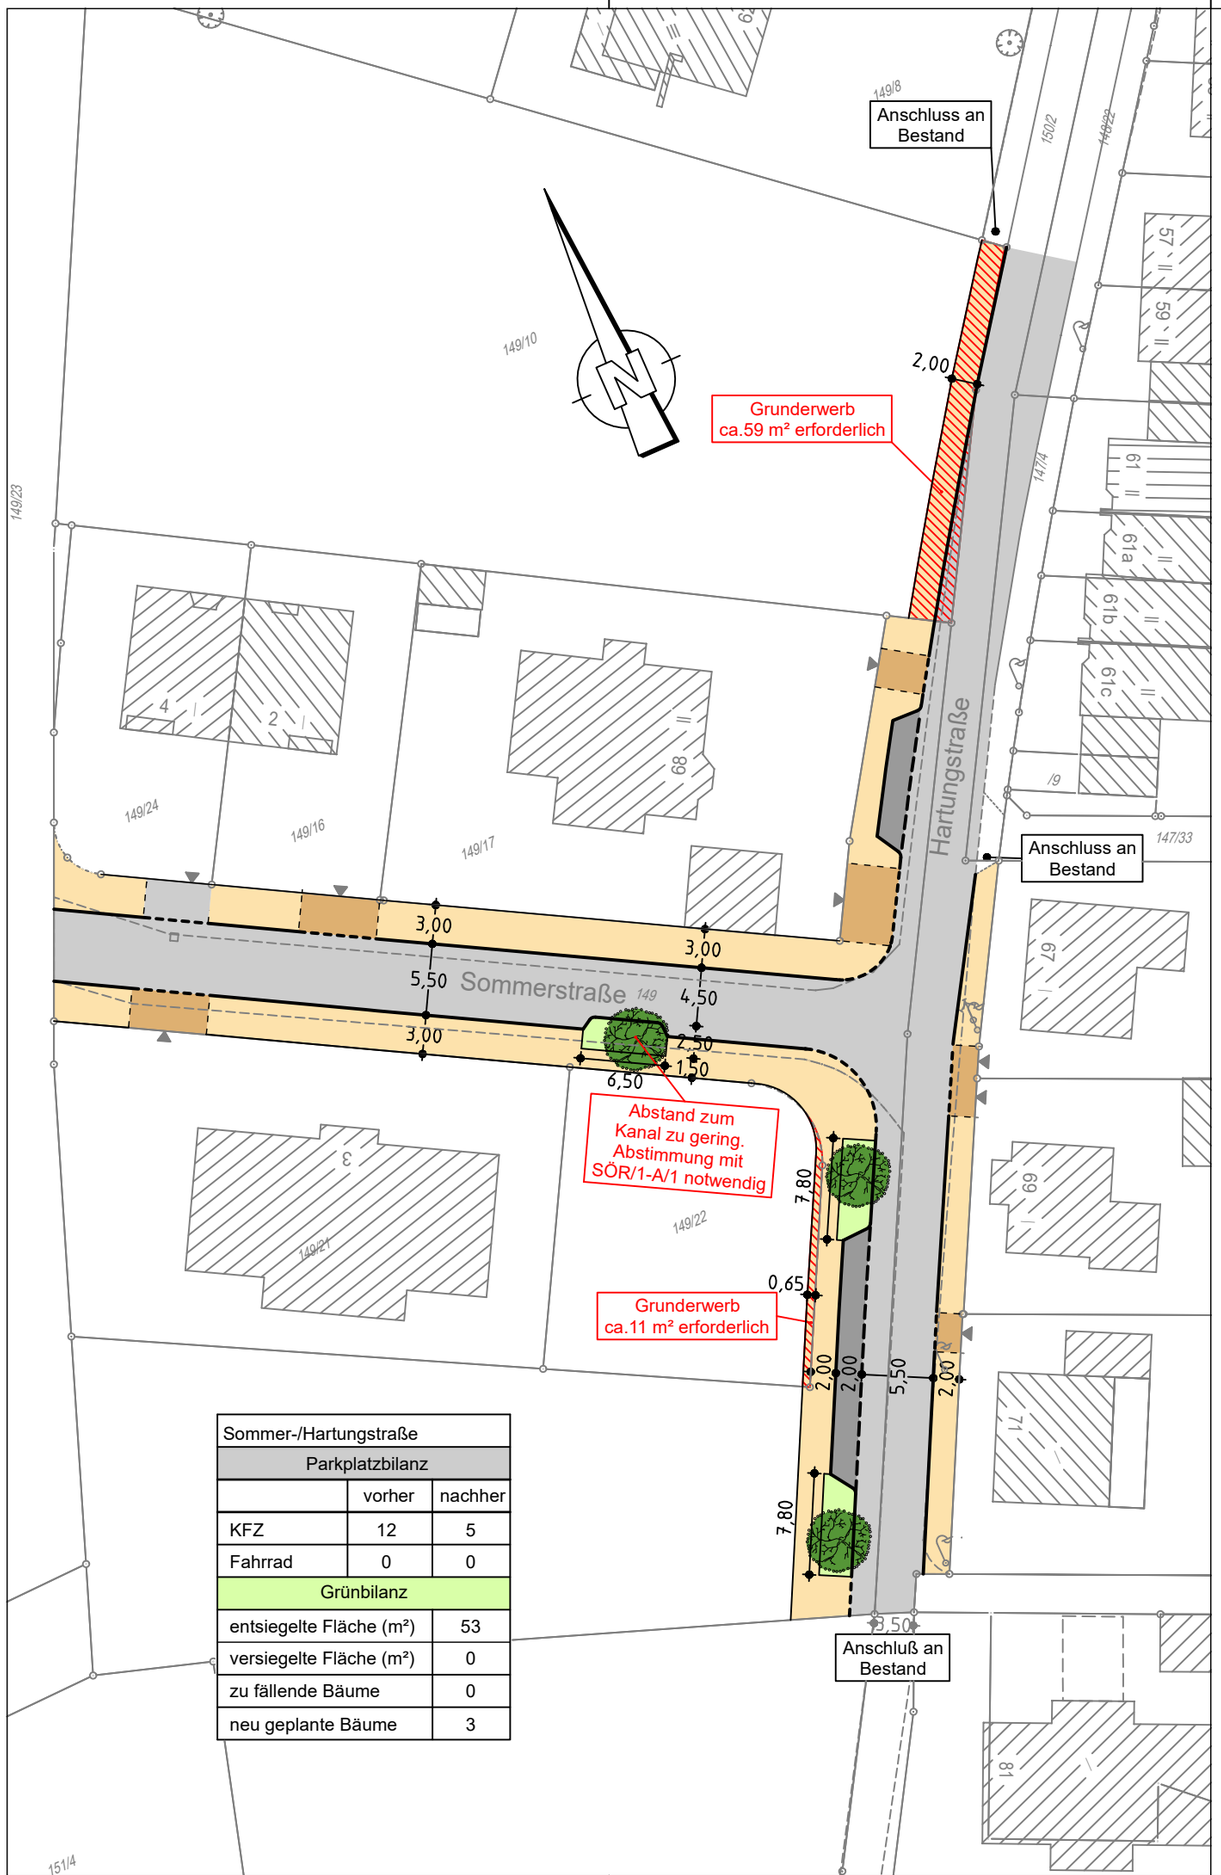

Sommer-/Hartungstraße		
Parkplatzbilanz		
	vorher	nachher
KFZ	12	5
Fahrrad	0	0
Grünbilanz		
entsiegelte Fläche (m²)		53
versiegelte Fläche (m²)		0
zu fällende Bäume		0
neu geplante Bäume		3

Zeichenerklärung:

Planung

- Hochbord
- Hochbord abgesenkt
- vorh. Baum
- gepl. Baum → Standort nach Spartenlage und Prüfung durch Suchschlitze
- Einfahrt/Ausfahrt
- Beleuchtung (Stahl-/Betonmast)
- erf. Abbruch
- VAG Wartehalle
- Stützmauer
- neue Maststandorte

- Fahrbahnfläche
- Gehwegfläche
- Bordsteinradweg rot eingefärbt
- Radstreifen/-furt rot eingefärbt
- erforderliche Grunderwerbsfläche
- Parkstandsfläche
- sonstige Pflasterfl.
- Grünfläche
- Überfahrt-Gehweg
- Straßenumbau nach SÖR
- Fahrradständer
- Blindenleitsystem gemäß RAST Nbg bzw. SÖR-Regelplan/DIN32984

Bestand

- best. Gebäude
- Baum
- Wiese
- Wald
- Gartenland
- Unland
- Friedhof
- Zaun
- Mauer
- Stützmauer

- Schaltkasten
- Litfaßsäule
- Eingang
- Einfahrt
- Steigungspfeil
- Fließrichtung
- Mast
- Fahnenmast
- Lampe
- Oberflurhydrant
- Brunnen

VERKEHRSPLANUNGSAMT STRASSENPLANUNG

NÜRNBERG

ABTEILUNGSLEITUNG	gez. i.V. Krause	NÜRNBERG, AM 20.04.2023
BEARBEITUNG	Teleky (34070) Yürü (34076)	gez. Jülich AMTSLEITER
	Reiser M.	

ÄNDERUNGEN			**Lageplan**	
DATUM	BEARBEITUNG	OBJEKT	M = 1 : 500	2.2486.2.1
25.08.23	Reiser M.	Instruktionsergebnis		

Sommerstraße
Hartungstraße

Sommerstraße V500_1.PLT vom 21.11.23

CARD/1