


ÜBERSICHTSPLAN ZUM BEBAUUNGSPLAN NR. 4686 "GOLDBACH"

für ein Gebiet entlang des Goldbachs beidseits der Vorchtelstraße

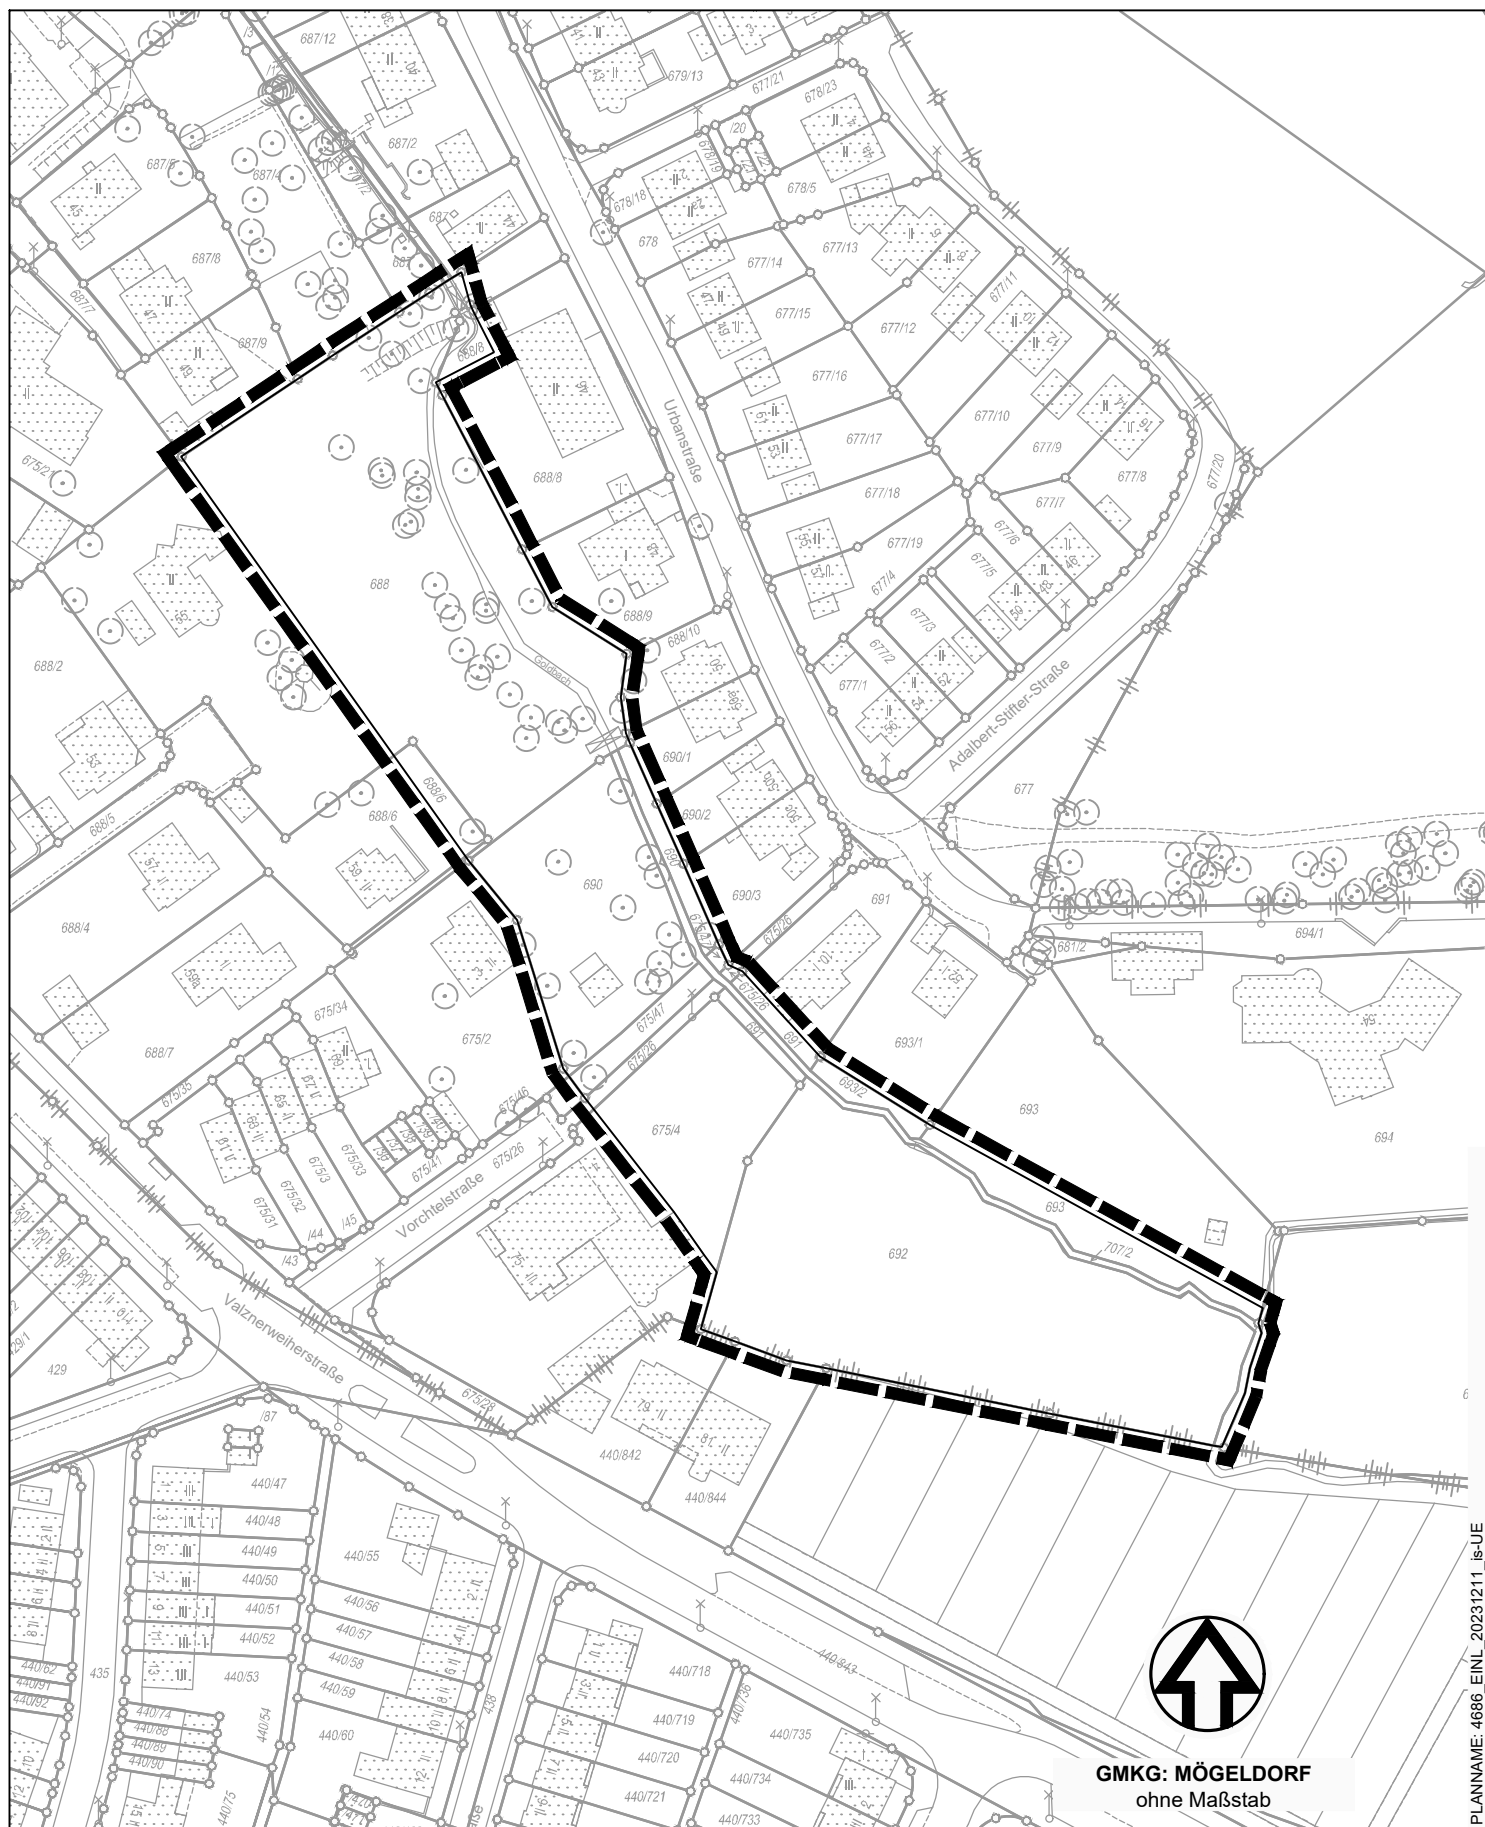

Grenze des räumlichen Geltungsbereichs

Stadtplanungsamt / Verbindliche Bauleitplanung

GMKG: MÖGELDORF
ohne Maßstab