


ÜBERSICHTSPLAN ZUR SATZUNG NR. 73 "REGENSBURGER STRASSE"

zur Aufhebung planungsrechtlicher Festsetzungen des Bebauungsplans Nr. 3490 für ein Gebiet südlich der Regensburger Straße, westlich des August-Meier-Heims, nördlich der Bahnlinie Regensburg-Nürnberg und östlich der Hans-Kalb-Straße

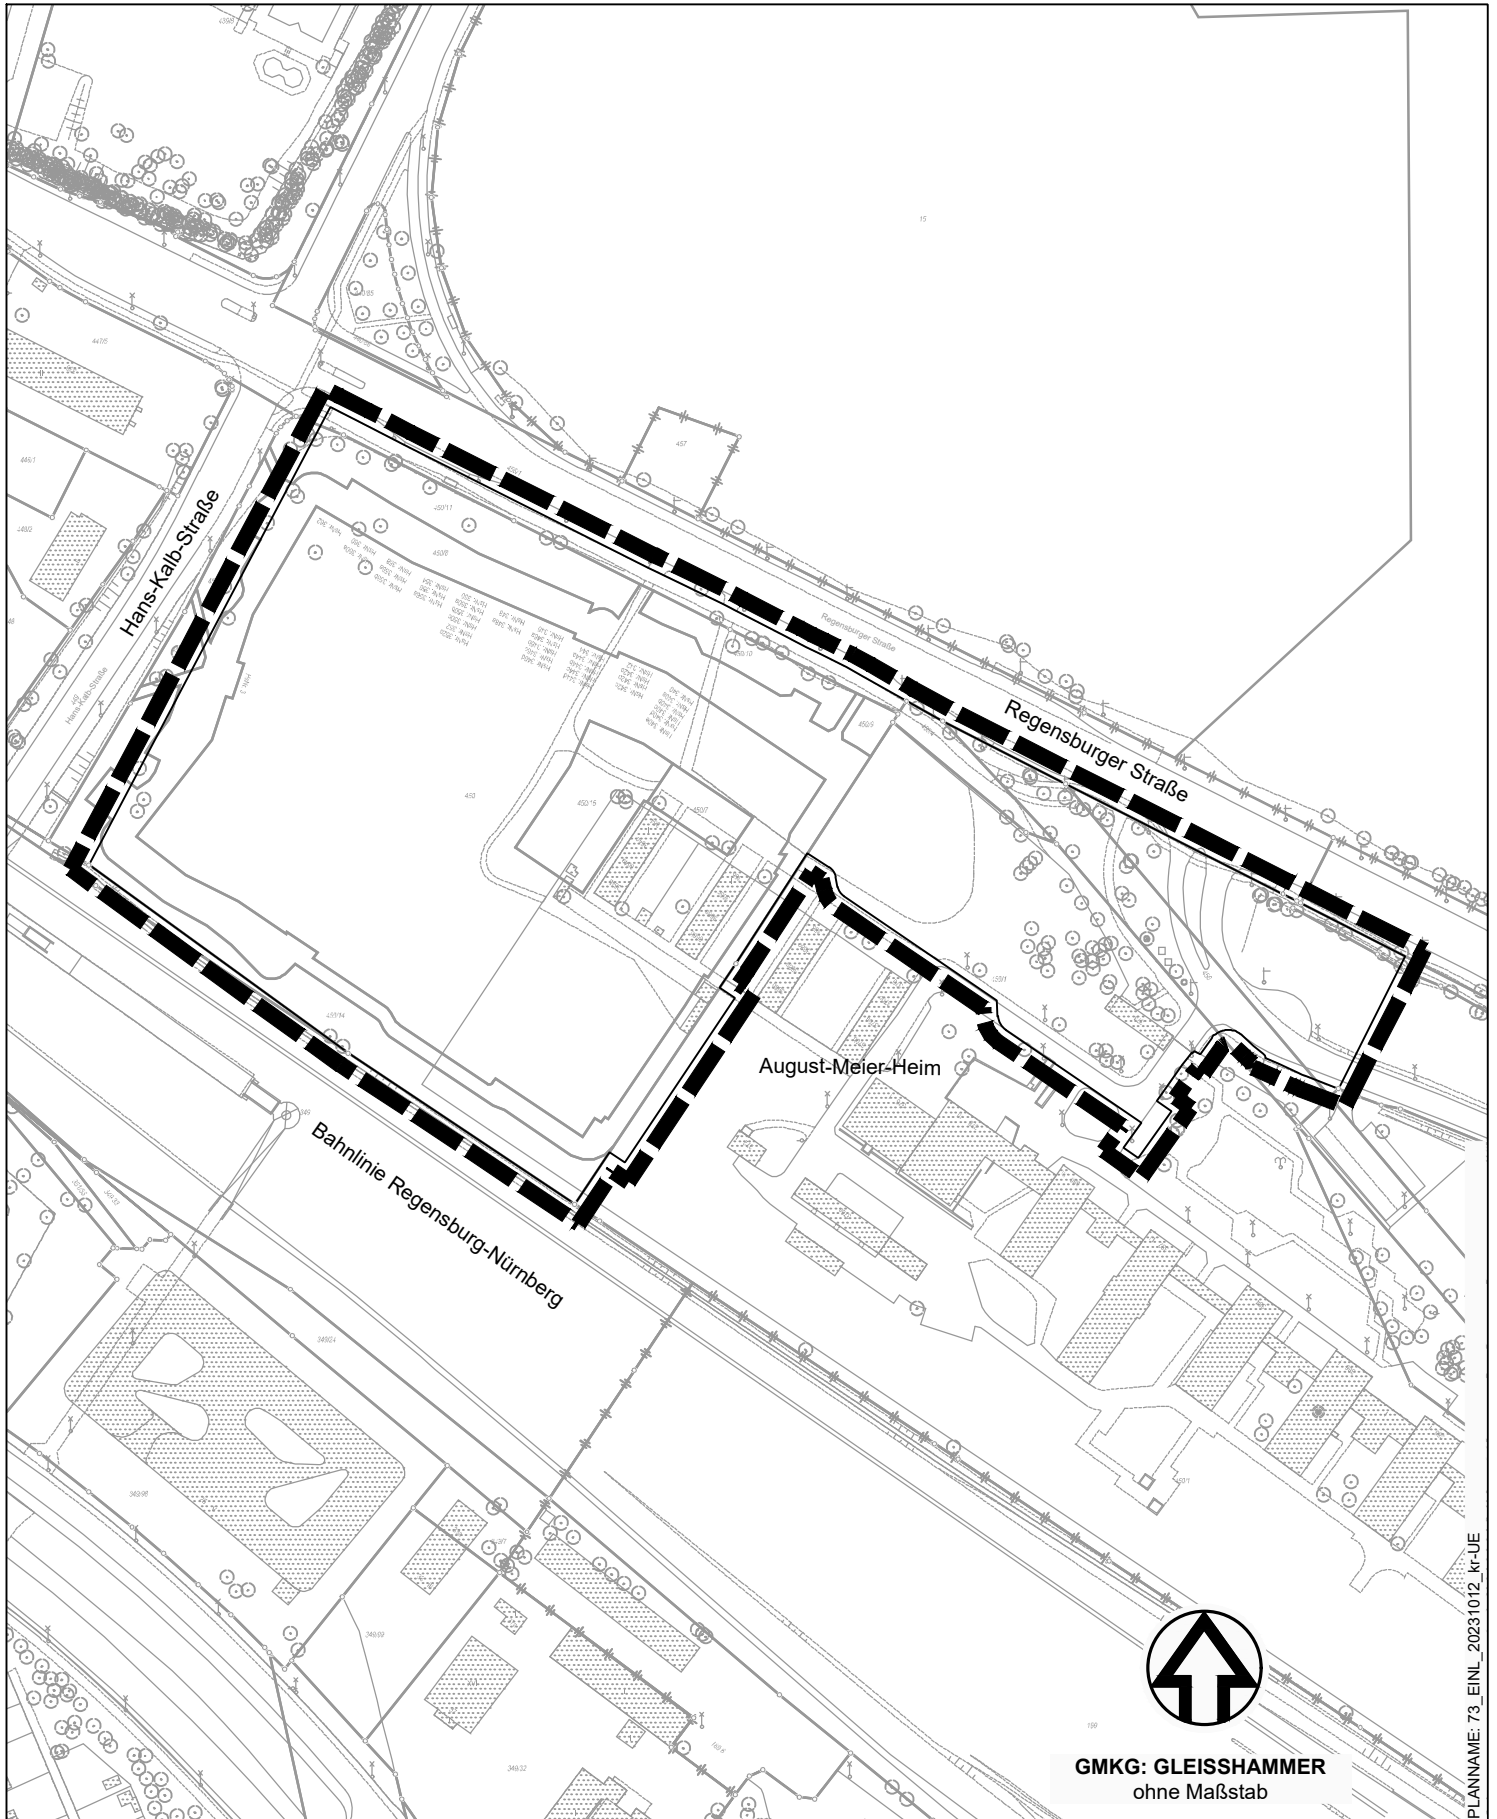

PLANNAM: 73_EINL_20231012_kr-JE



Grenze des räumlichen Geltungsbereichs

Stadtplanungsamt / Verbindliche Bauleitplanung

GMKG: GLEISSHAMMER
ohne Maßstab