


ÜBERSICHTSPLAN ZUM BEBAUUNGSPLAN NR. 4445 "TIEFES FELD"

für ein Gebiet zwischen der Rothenburger Straße, Ringbahn, Wallensteinstraße und der Südwesttangente



Variante "Bildungszentrum im Osten"

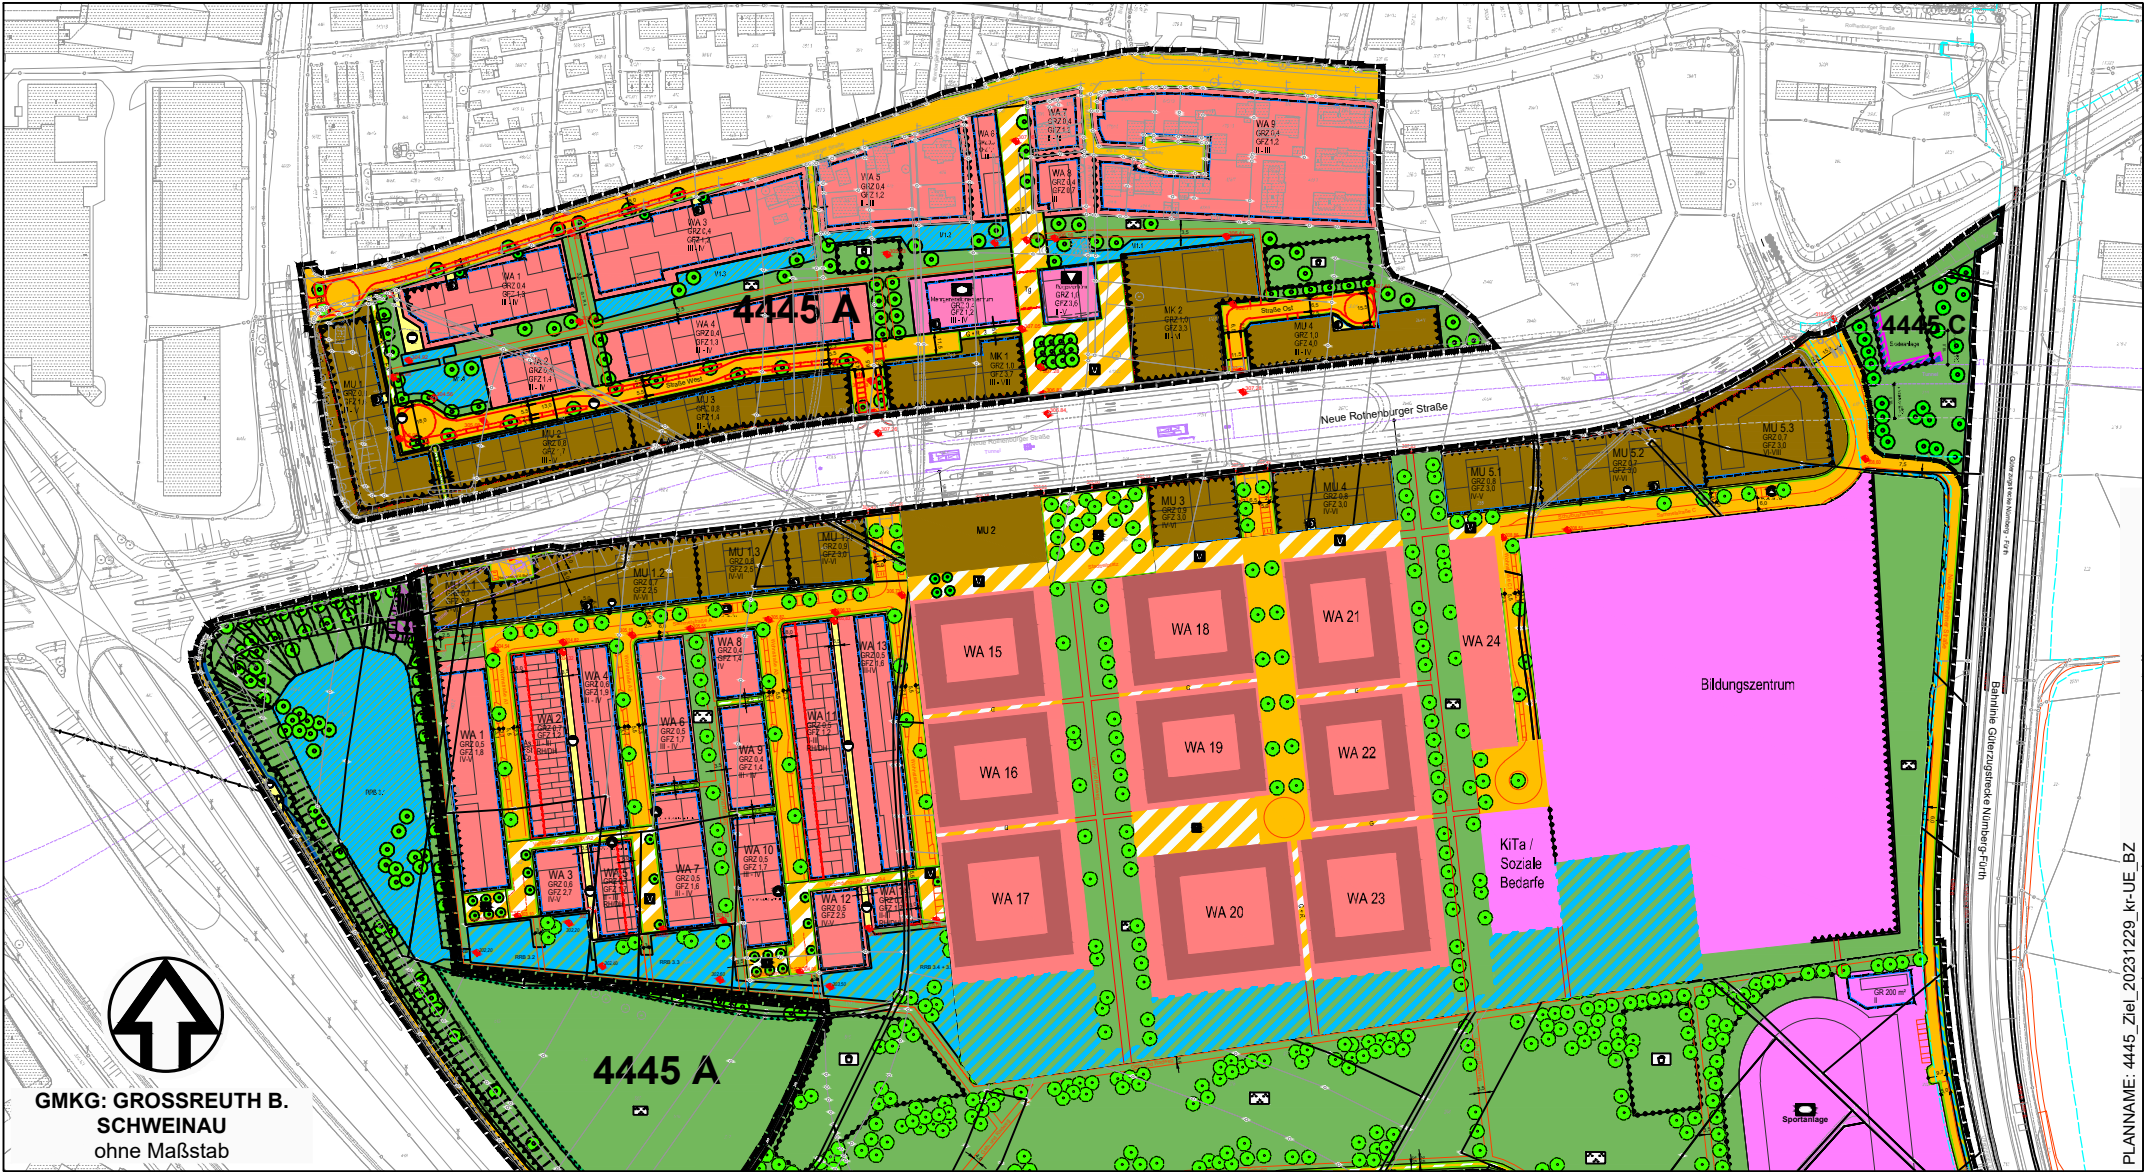

GMKG: GROSSREUTH B.
SCHWEINAU
ohne Maßstab

Grenze des räumlichen Geltungsbereichs

Stadtplanungsamt / Verbindliche Bauleitplanung