


# ÜBERSICHTSPLAN ZUM BEBAUUNGSPLAN NR. 4445 "TIEFES FELD"

für ein Gebiet zwischen der Rothenburger Straße, Ringbahn, Wallensteinstraße und der Südwesttangente



Variante "Bisherige Planung"

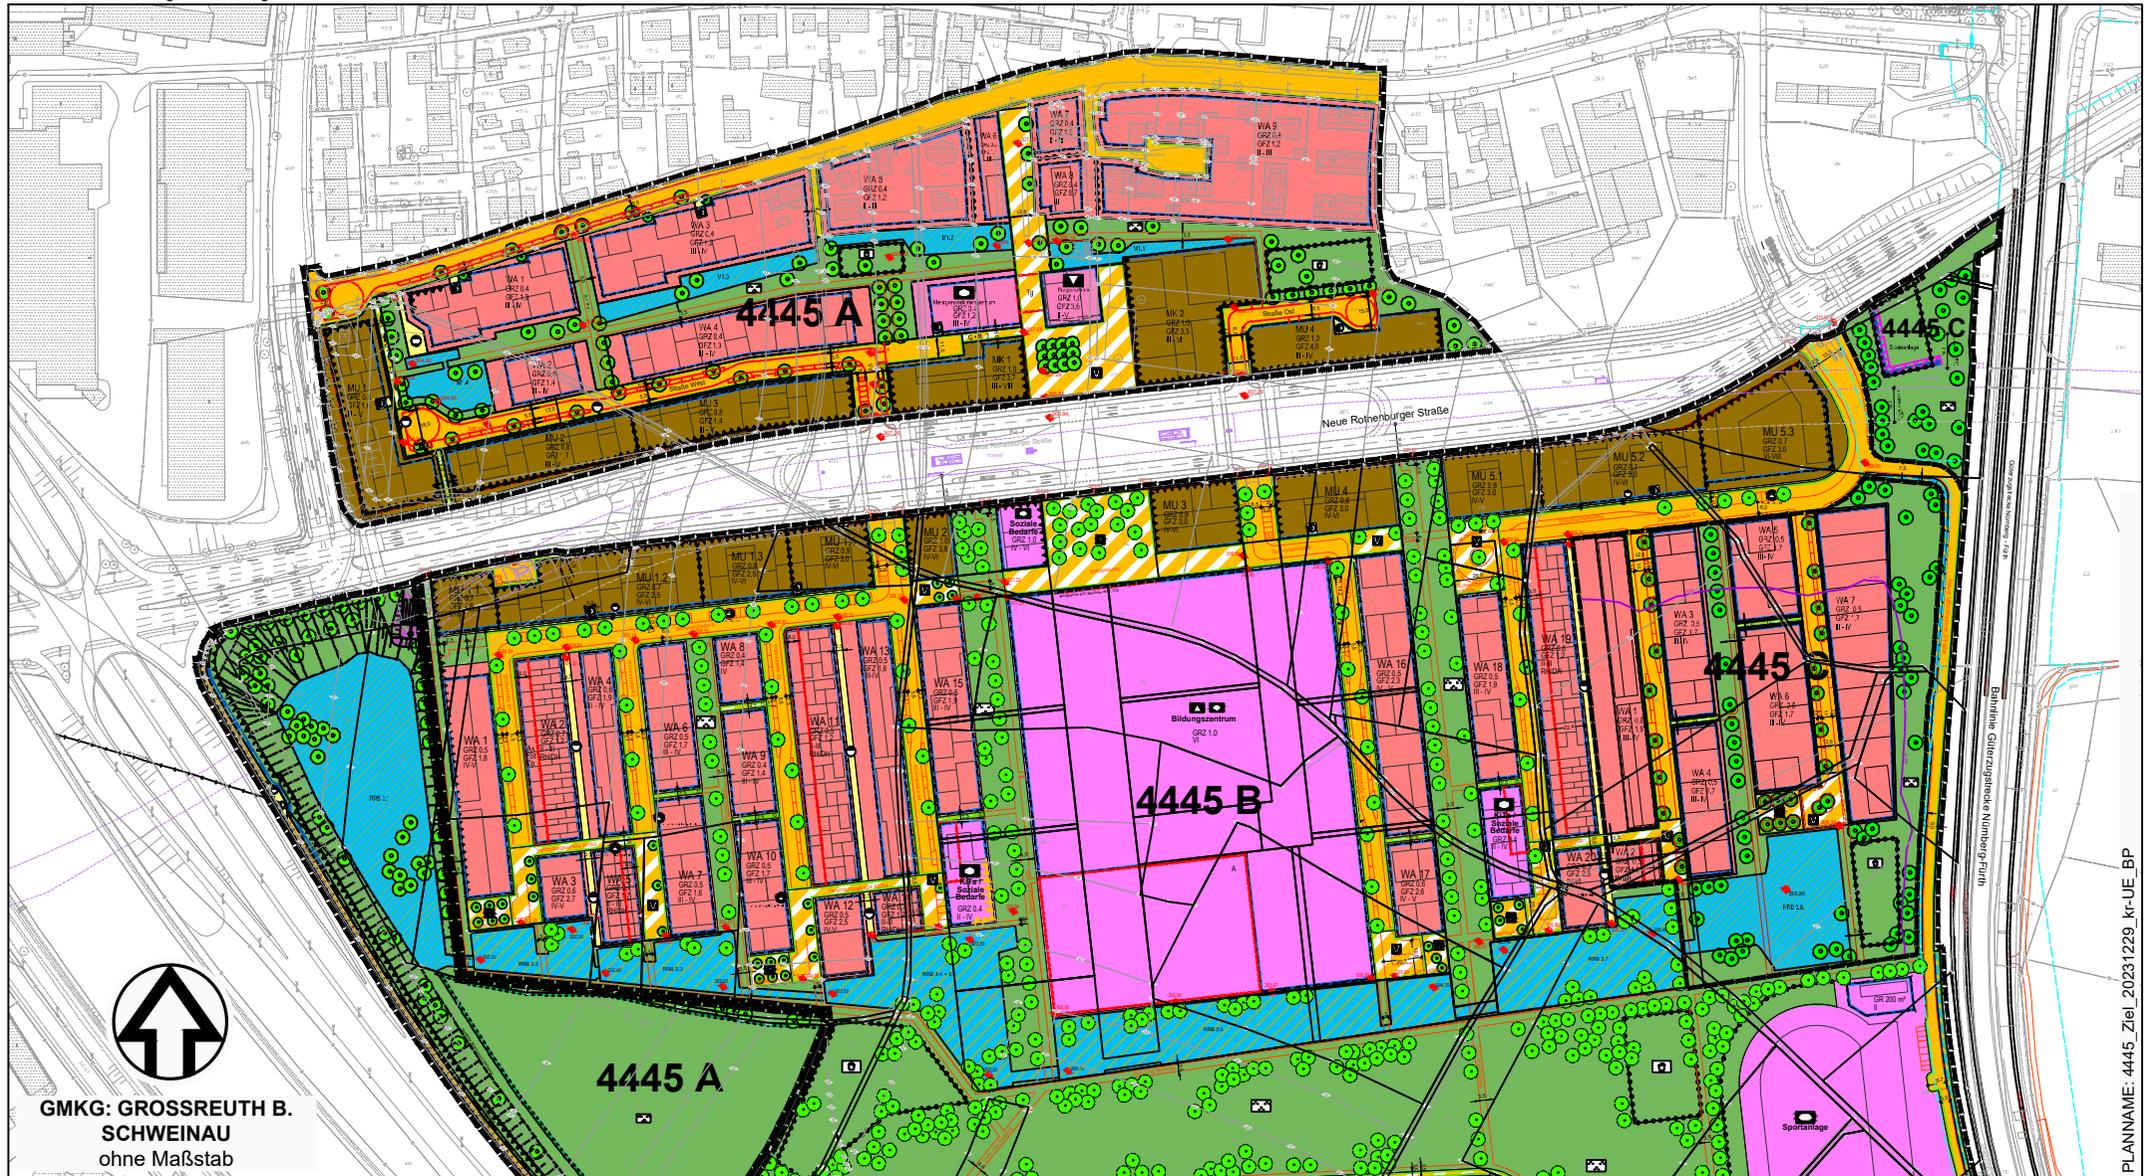

GMKG: GROSSREUTH B.  
SCHWEINAU  
ohne Maßstab

Grenze des räumlichen Geltungsbereichs

Stadtplanungsamt / Verbindliche Bauleitplanung