



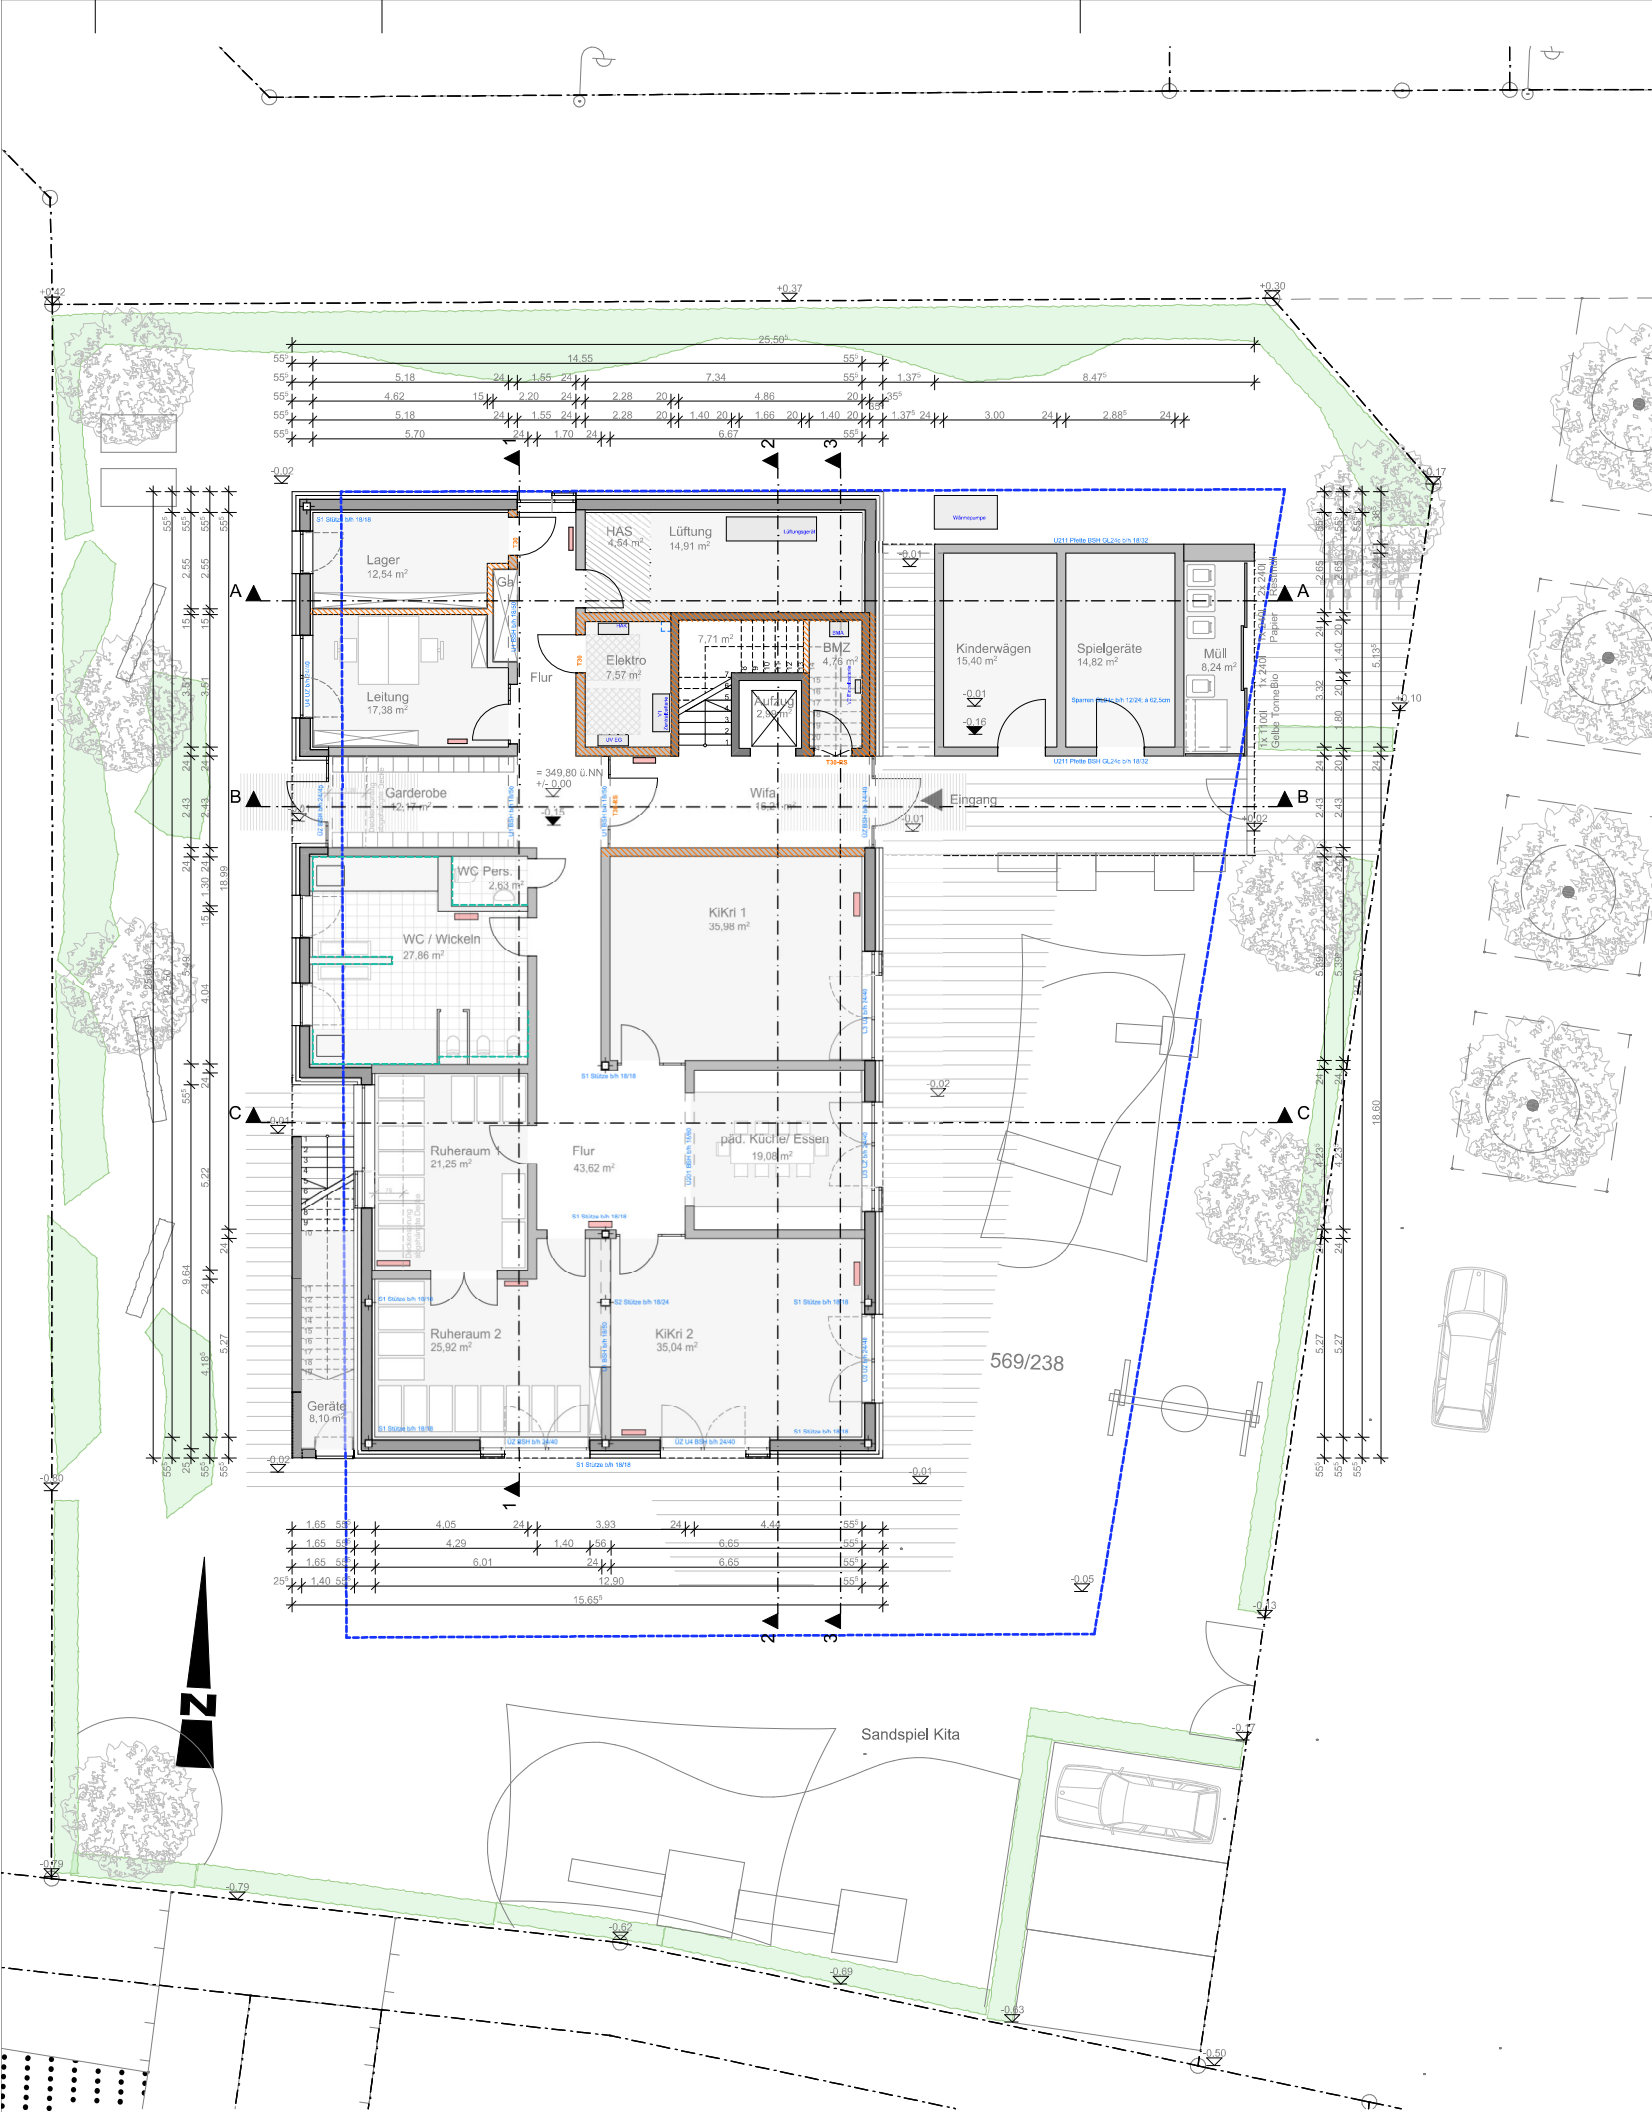

Erdgeschoss

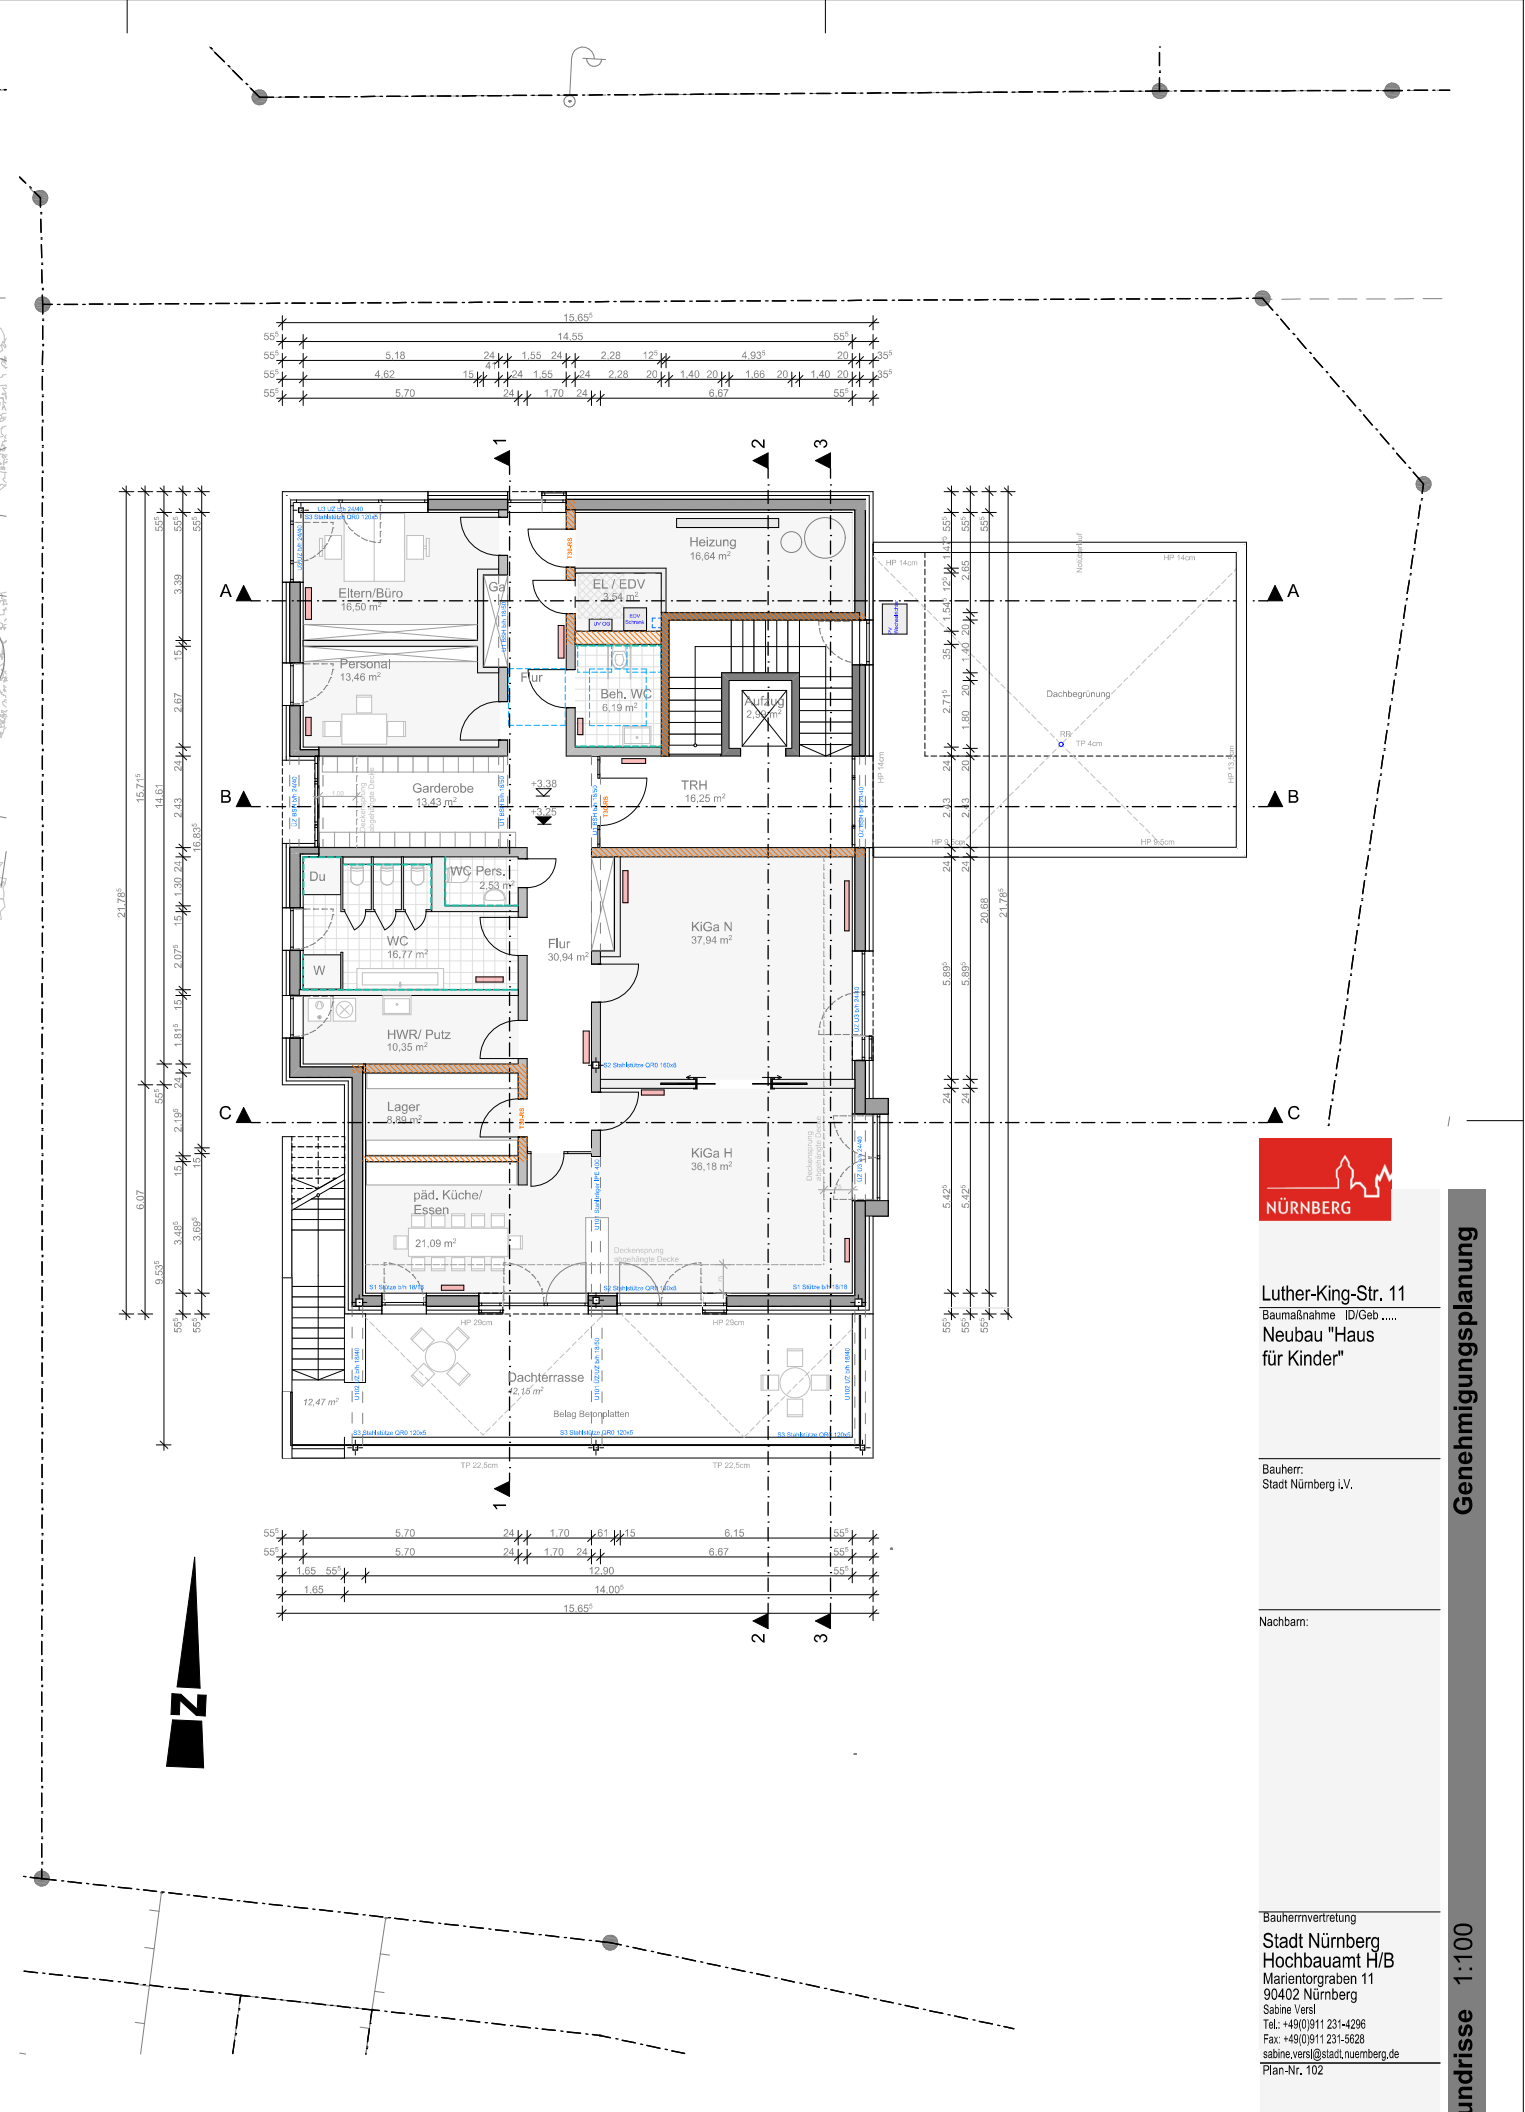

Obergeschoss









Luther-King-Str. 11
Baumaßnahme ID/Geb.
Neubau "Haus
für Kinder"

Bauherr:
Stadt Nürnberg i.V.

Nachbarn:

Bauhermvertretung
Stadt Nürnberg
Hochbauamt H/B
Marienortgraben 11
90402 Nürnberg
Sabine Versl
Tel.: +49(0)911 231-4296
Fax: +49(0)911 231-5628
sabine.versl@stadt.nuernberg.de
Plan-Nr. 102

Datum 17.05.2023

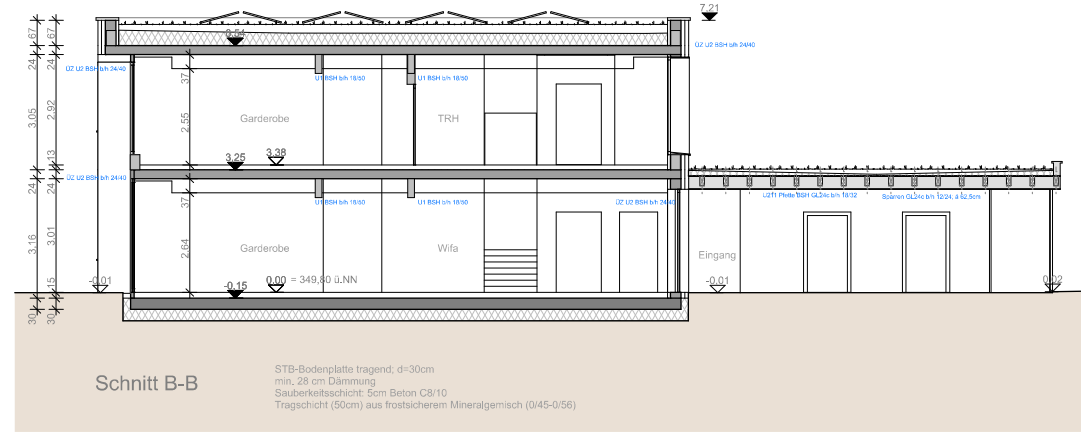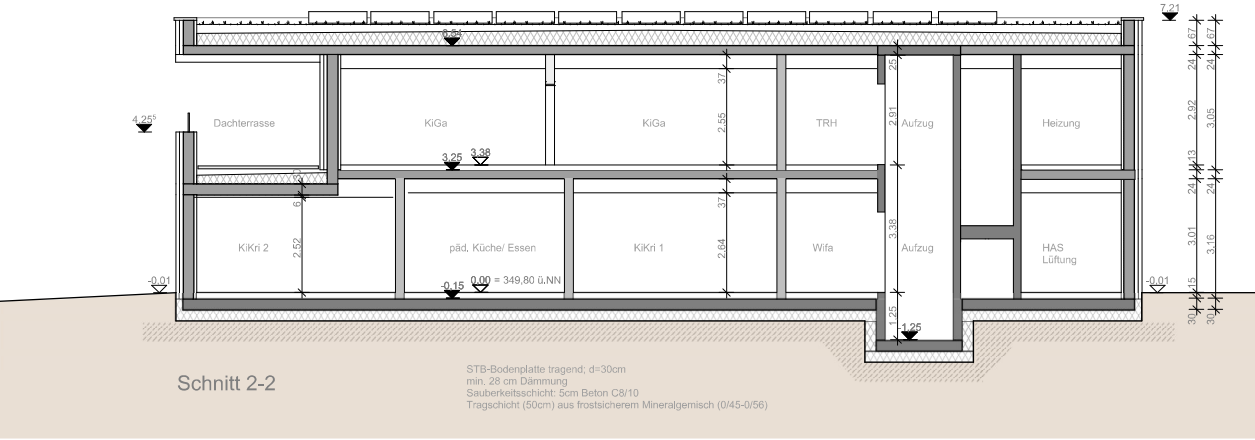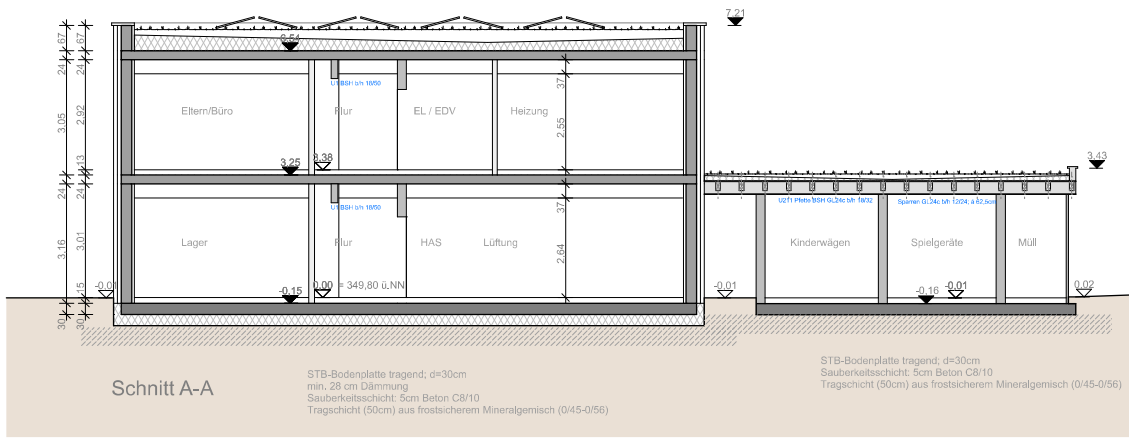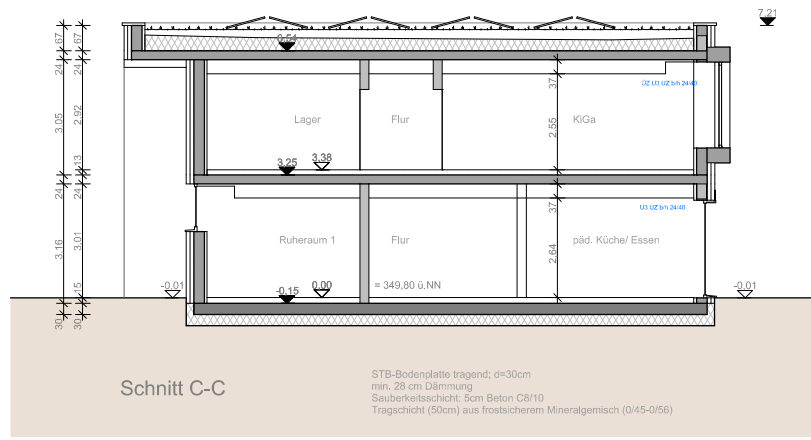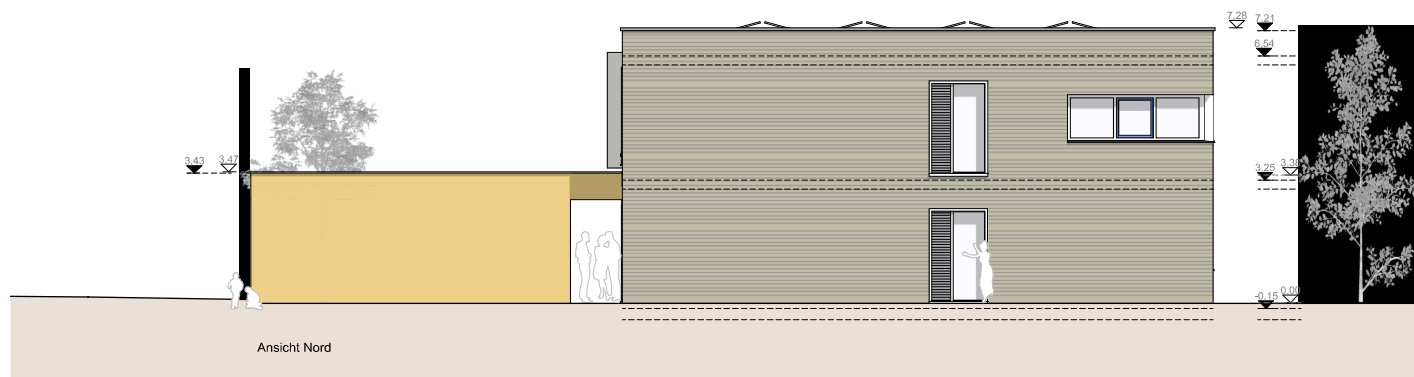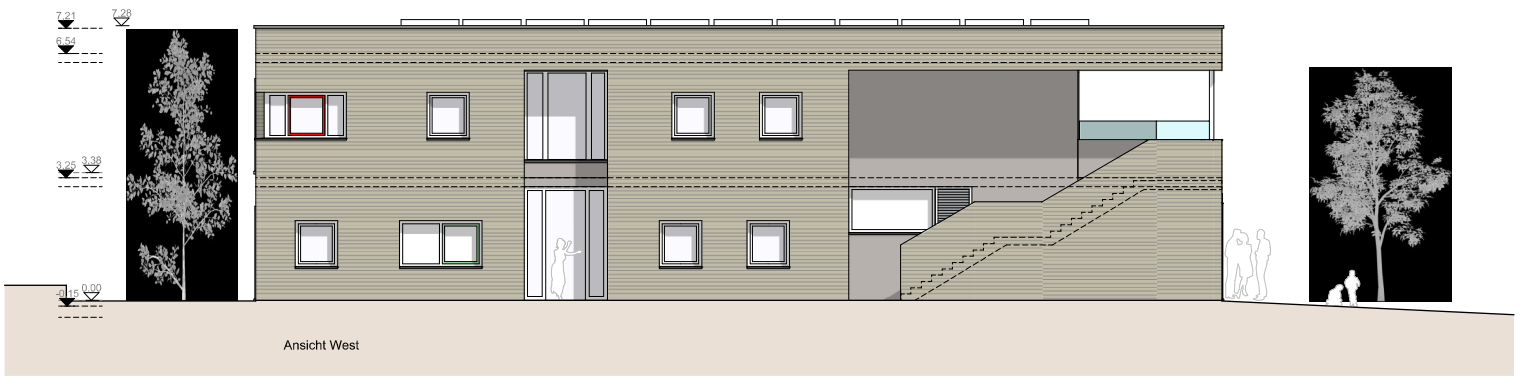

Luther-King-Str. 11
Baumaßnahme ID/Geb
Neubau "Haus
für Kinder"

Bauherr:
Stadt Nürnberg i.V.


Nachbarn:

Bauherrvertretung
Stadt Nürnberg
Hochbauamt H/B
Marienortgraben 11
90402 Nürnberg
Sabine Versl
Tel.: +49(0)911 231-4296
Fax: +49(0)911 231-5628
sabine.versl@stadt.nuernberg.de
Plan-Nr. 103

Datum 23.05.2023

Genehmigungsplanung

103 Ansichten und Schnitte 1:100

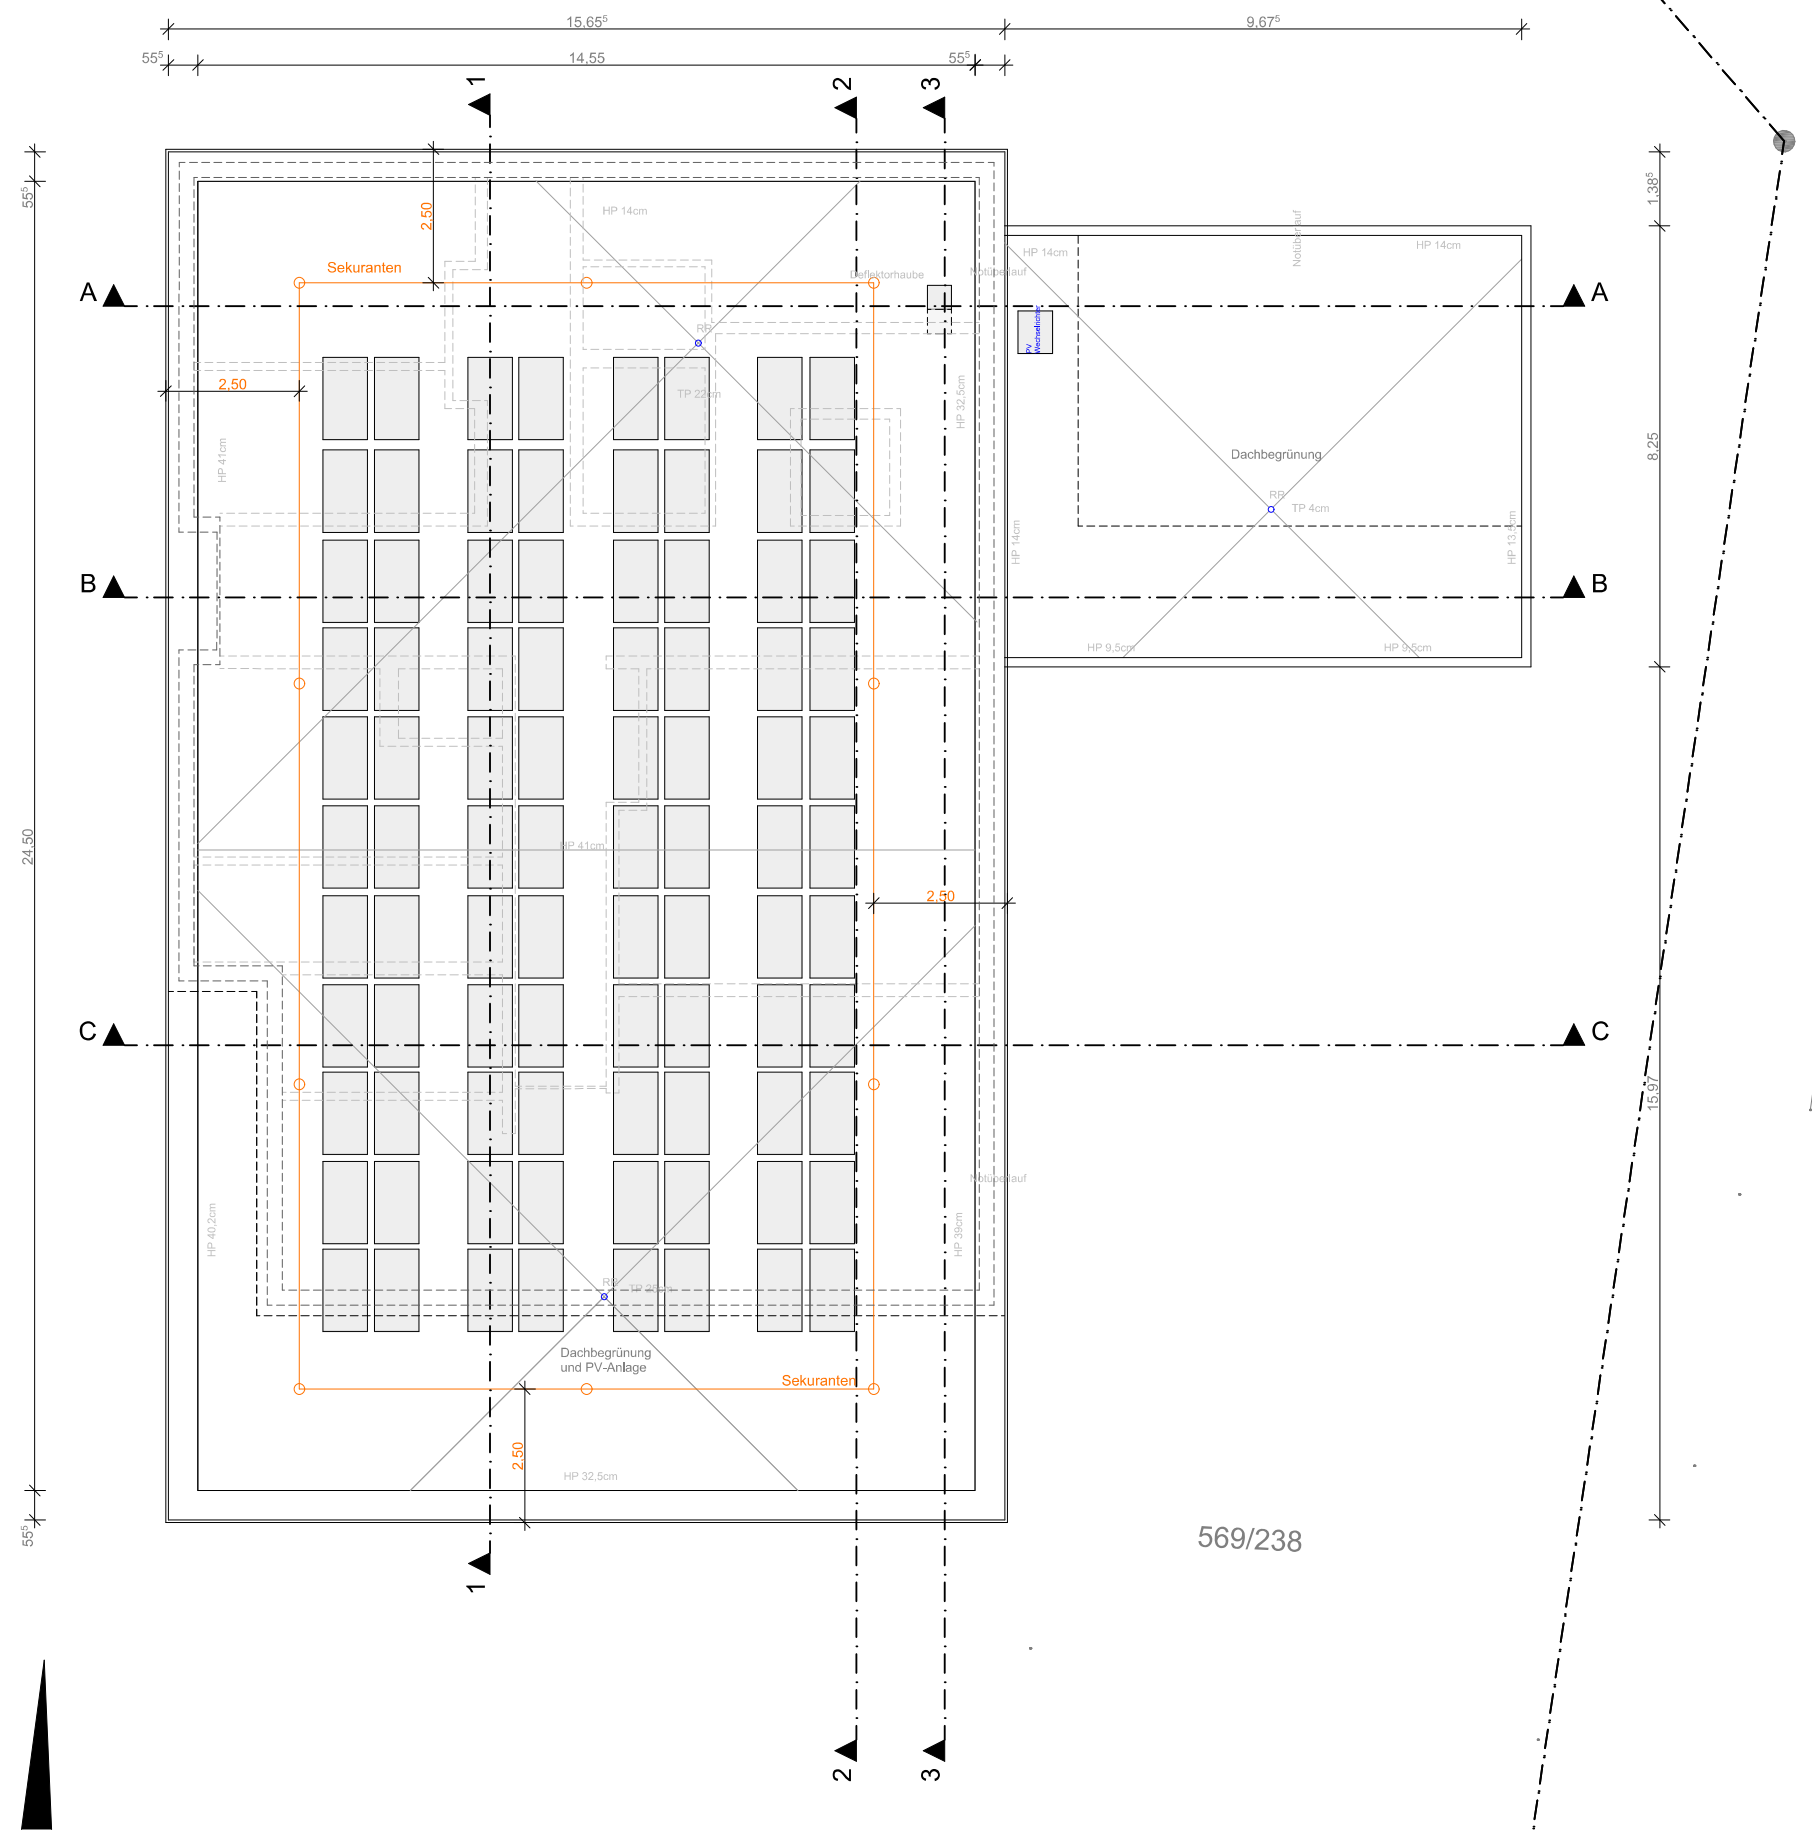

Luther-King-Str. 11
Baumaßnahme ID/Geb
Neubau "Haus
für Kinder"


Bauherr:
Stadt Nürnberg i.V.

Nachbarn:

Bauherrnvertretung
Stadt Nürnberg
Hochbauamt H/B
Marienortgraben 11
90402 Nürnberg
Sabine Versl
Tel.: +49(0)911 231-4296
Fax: +49(0)911 231-5628
sabine.versl@stadt.nuernberg.de
Plan-Nr. 104

Datum 17.05.2023

Eingabeplan Haus für Kinder Luther-King-Straße 11 in 90455 Nürnberg

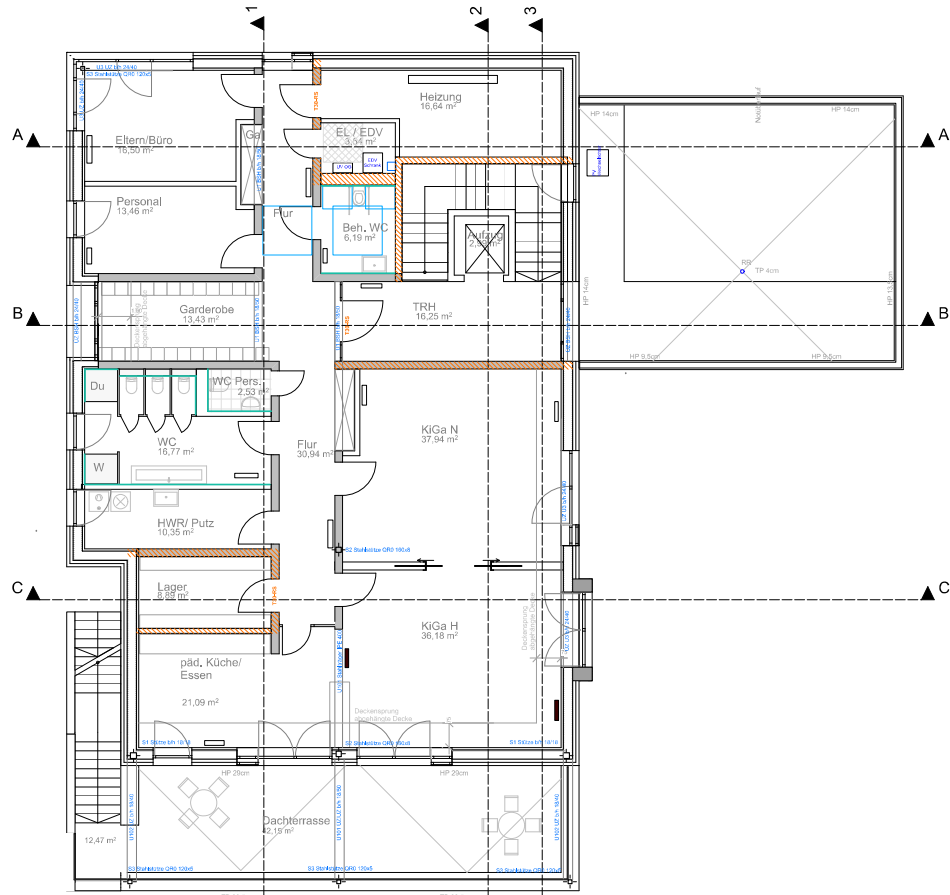

Obergeschoss M 1:200
Planstand e-mail: 18.04.2023

Spieleflächenberechnung
10 m² nutzbare Spielfläche /pro Kind
Anzahl der Kinder
24 Krippenkinder
25 Kindergartenkinder
49 Kinder a' 10 m² = 490 m²
Der Freiraum hat eine Größe von ca. 955 m²,
die Dachterrasse hat zusätzlich eine Größe von ca. 42 m²

OKF: 349,80 üNN = +/- 0,00

Pflanzvorschläge

- Hochstämme**
Maien-Kirsche = Prunus x yedoensis
HST, ew, 3xvm mDb 20-25 cm
- ARRS**
Rot-Ahorn = Acer rubrum 'Red Sunset'
HST, ew, 3xvm mDb 20-25 cm
- Feld-Ahorn** = Acer campestre
HST, ew, 3xvm mDb 18-20 cm
- mehrstämmiger Solitär**
Feld-Ahorn = Acer campestre
Sol, 4xv, mDb, 300-350 m
- geschnittene Hecke**
Hainbuchen-Hecke = Carpinus betulus
Heckenpflanze geschnitten
2xv, mB, 125-150 cm
- freiwachsende Hecke z.B.**
Cornus mas = Kornelkirsche
Corylus avellana = Hasel
Amelanchier leavis = Felsenbirne
Malus sargentii = Apfel Wildart
Ribes alpinum Schmidt = Alpen-Johannisbeere
Syringa vulgaris = versch. Fliederarten
- Sträucher im Bereich Balancierparcour**
Salix purpurea 'Nana' = Kugel-Weide
Str., 2xv, iC, 40-60 cm
Salix rosmarinifolia = Lavendel-Weide
Str., 2xv, iC, 40-60 cm
- Kletterpflanzen Fassade Nord z.B.**
Akebia quinata = Fingerblättrige Akebie
Sol., 3 xv, iC 100-150 cm
Hydrangea petiolaris = Kletter-Hortensie
Str., 3xv, iC, 60-800 cm

Legende

- Einfriedung: Stabmattenzaun
Höhe 1,20 m
- Betonpflaster
- Rillenplatten
- Noppenplatten
- Rasenrückenpflaster
- Traufplatten
- Rasen
- Spielsand
- zu fallende Bestandsbäume
- Bestandsbäume
- Neupflanzung
Hochstamm
- geschnittene Hecke
- freiwachsende Hecke
- Kletterpflanzen
- Entwässerungsrinnen
- Gartenwasser
- Bestandshöhen
- Planungshöhen
- Fahrradständer
für Erwachsene u. Kinder



Luther-King-Str. 11
Baumaßnahme: Umbau
Neubau "Haus
für Kinder"

Bauherr:
Stadt Nürnberg i.V.

Nachbarn:

Baumverteilung:
Stadt Nürnberg
Hochbauamt H
Markenbogen 11
90402 Nürnberg
Andreas Schneider
Tel.: +49 (0)911 251-4300
andreas.schneider@stadt.nuernberg.de
Plan-Nr. 101

Datum: 17.05.2023