


Flächennutzungsplan der Stadt Nürnberg mit integriertem Landschaftsplan  
 Änderung 8c Bereich Brunecker Straße, Technische Universität Nürnberg

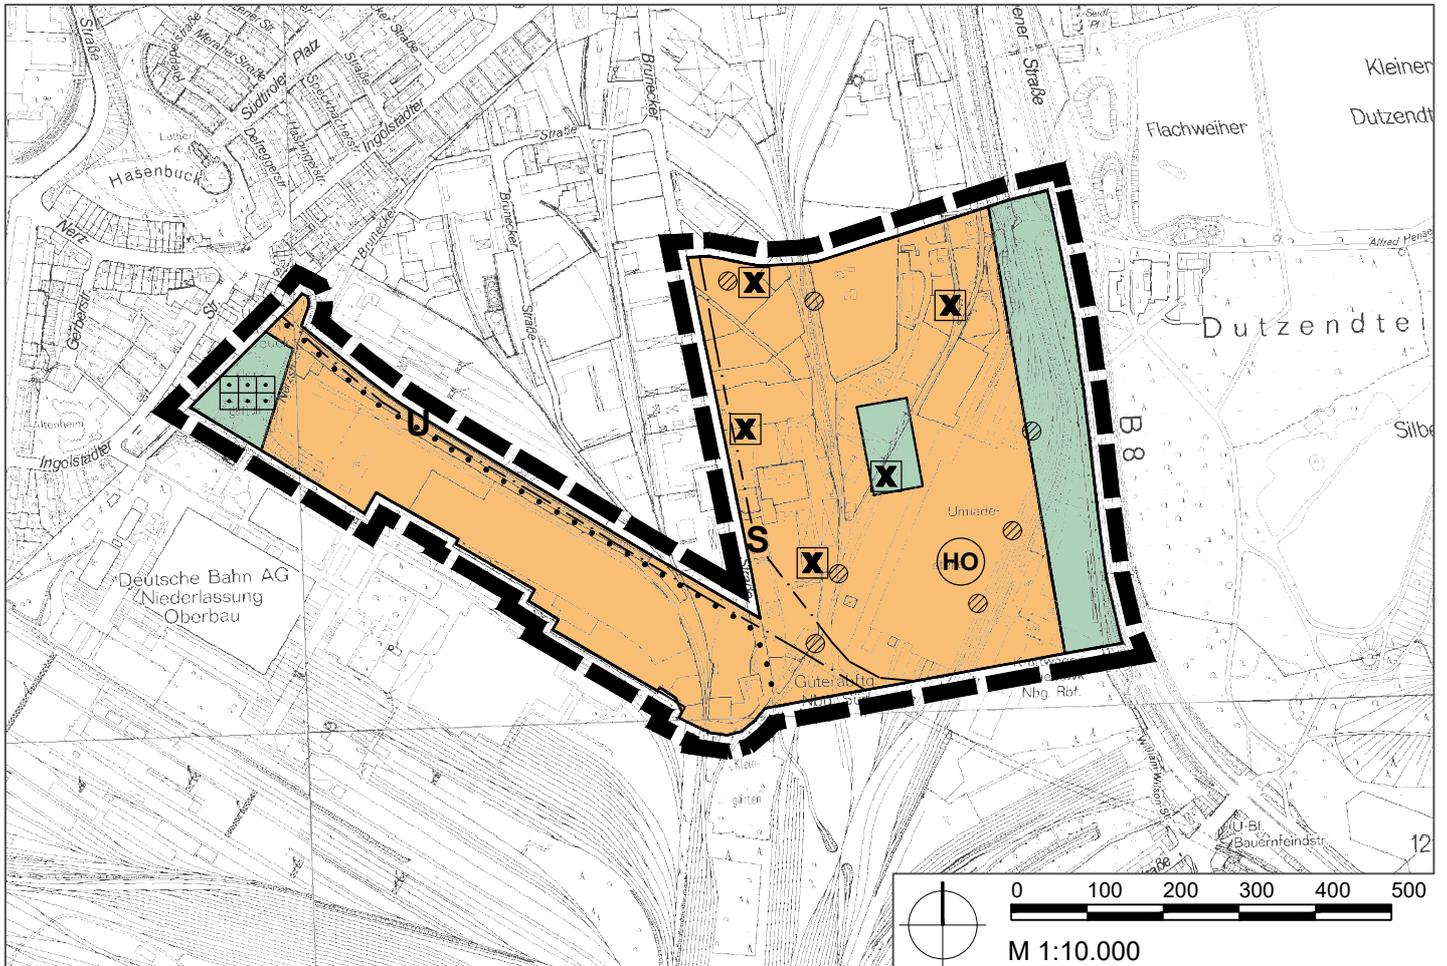

**Zeichenerklärung**

-  Änderungsbereich
-  Sonderbauflächen
-  Hochschule
-  ÖPNV
-  U - Bahn \*
-  Stadtbahn/ Straßenbahn \*
-  Grünflächen
-  Kleingärten
-  übergeordnete Freiraumverbindungen
-  Flächen nach §30 BNatSchG i.V.m. Art.23 BayNatSchG  
 < 3000m<sup>2</sup>/ > 3000 m<sup>2</sup> \*

**Kennzeichnungen**

-  Für bauliche Nutzung vorgesehene Flächen, deren Böden erheblich mit umweltgefährdenden Stoffen belastet sind

