Schnitt 02_West-Ost

Neubau
Abbruch
Bestand

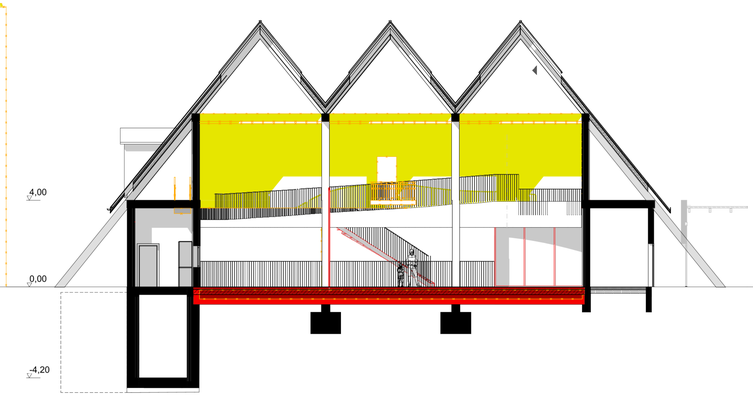

Schnitt 02_West-Ost

Bestand
Endzustand

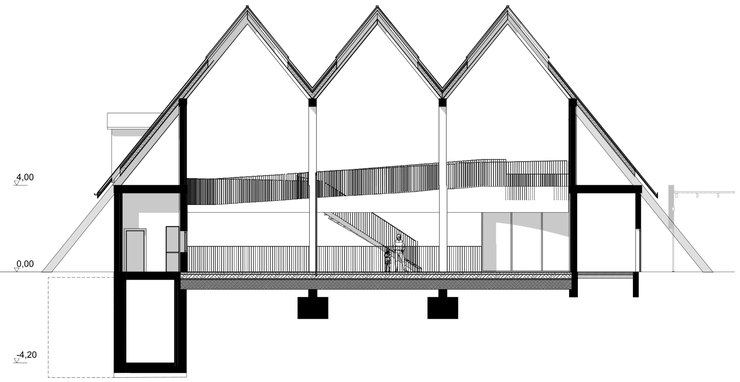

Erdgeschoss

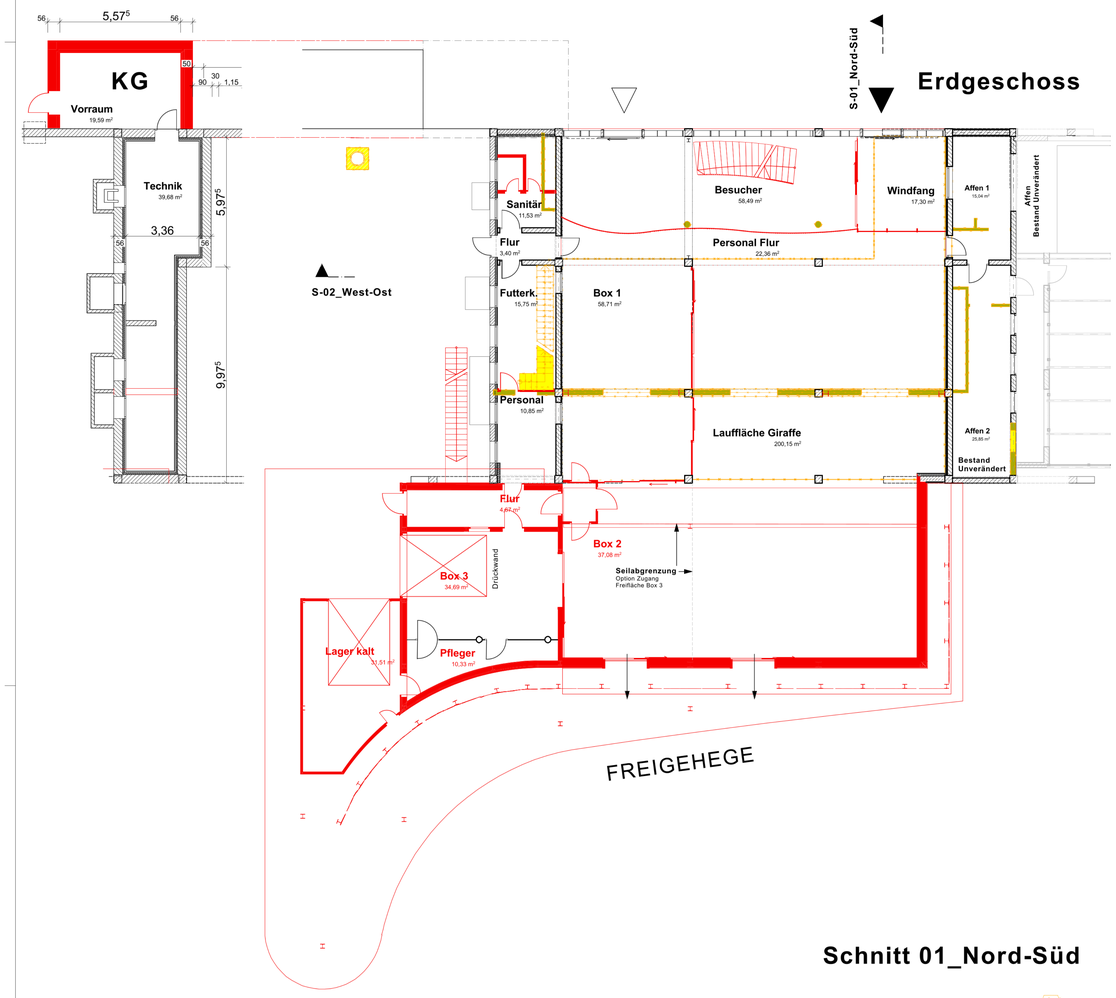

Erdgeschoss

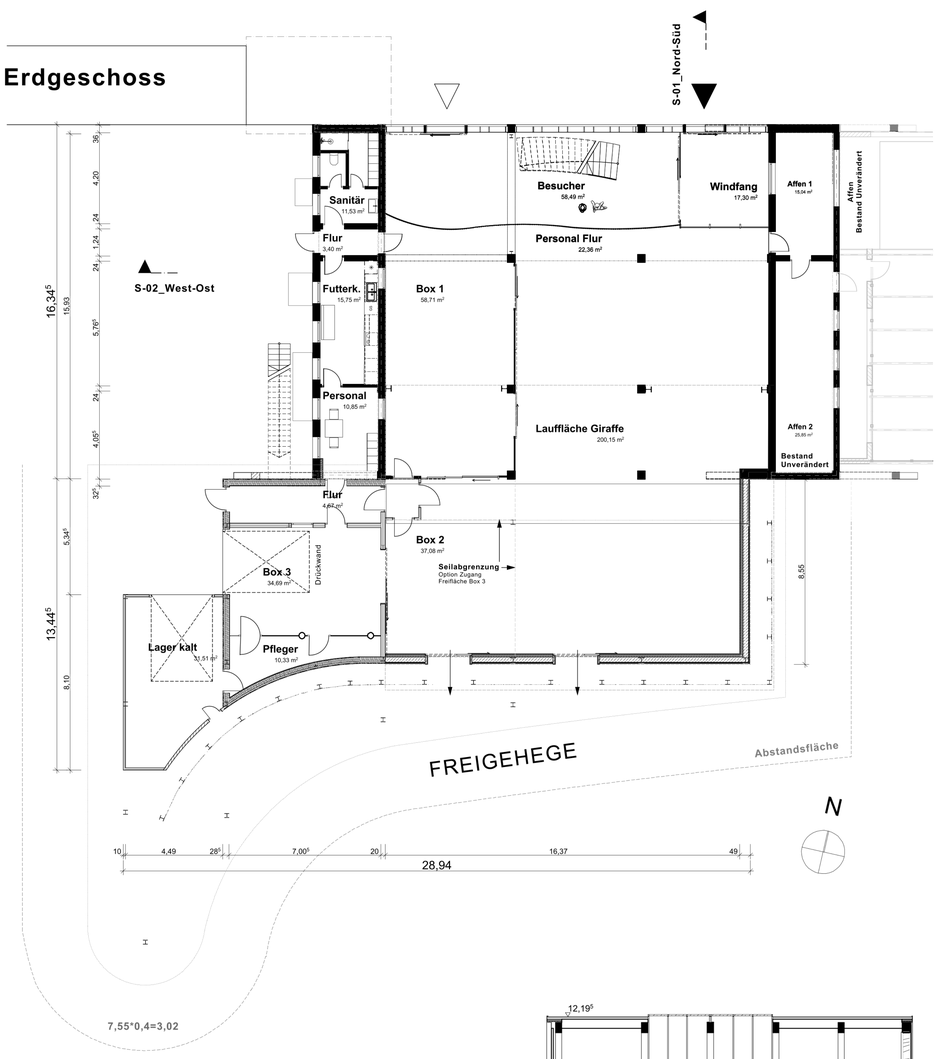

Schnitt 01_Nord-Süd

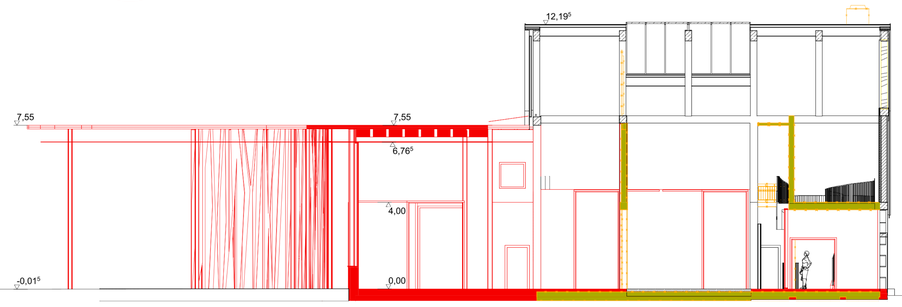

Schnitt 01_Nord-Süd

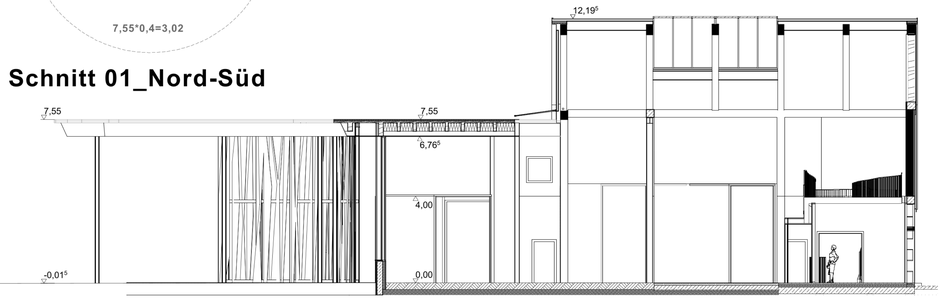

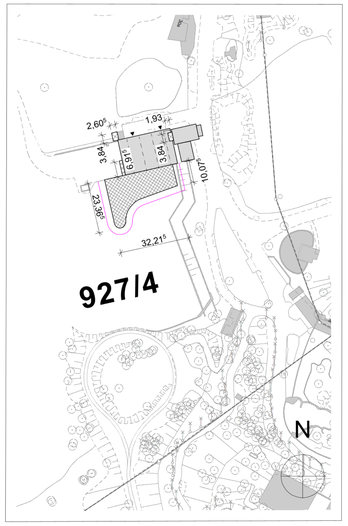

Lageplan_M 1:1000

EG / KG / Schnitt

Erweiterung u. Generalsanierung Giraffenhaus Tiergarten Nürnberg

BAUORT:
Tiergarten Nürnberg
Am Tiergarten 30
90402 Nürnberg

AUFTRAGGEBER:

Stadt Nürnberg
vertreten durch das Hochbauamt
Marientorgraben 11
90402 Nürnberg

NÜRNBERG

ARCHITEKT:

		ges / Datum Unterschrift	
Genehmigungsplan		**EG / KG / Schnitt**	
Maßstab	Blattgröße	Datum	Planersteller
1:1000, 1:100	1189x841 A0	**03.10.2023**	

Dateiname: Giraffenhaus Hauptdatei.pln
Pfad: \\NAS\F009EB LP 1-8 PLANUNG\2020-02 Tiergarten Nürnberg\03\GIRAFFENHAUS\Giraffenhaus Hauptdatei.pln

Ansicht Ost

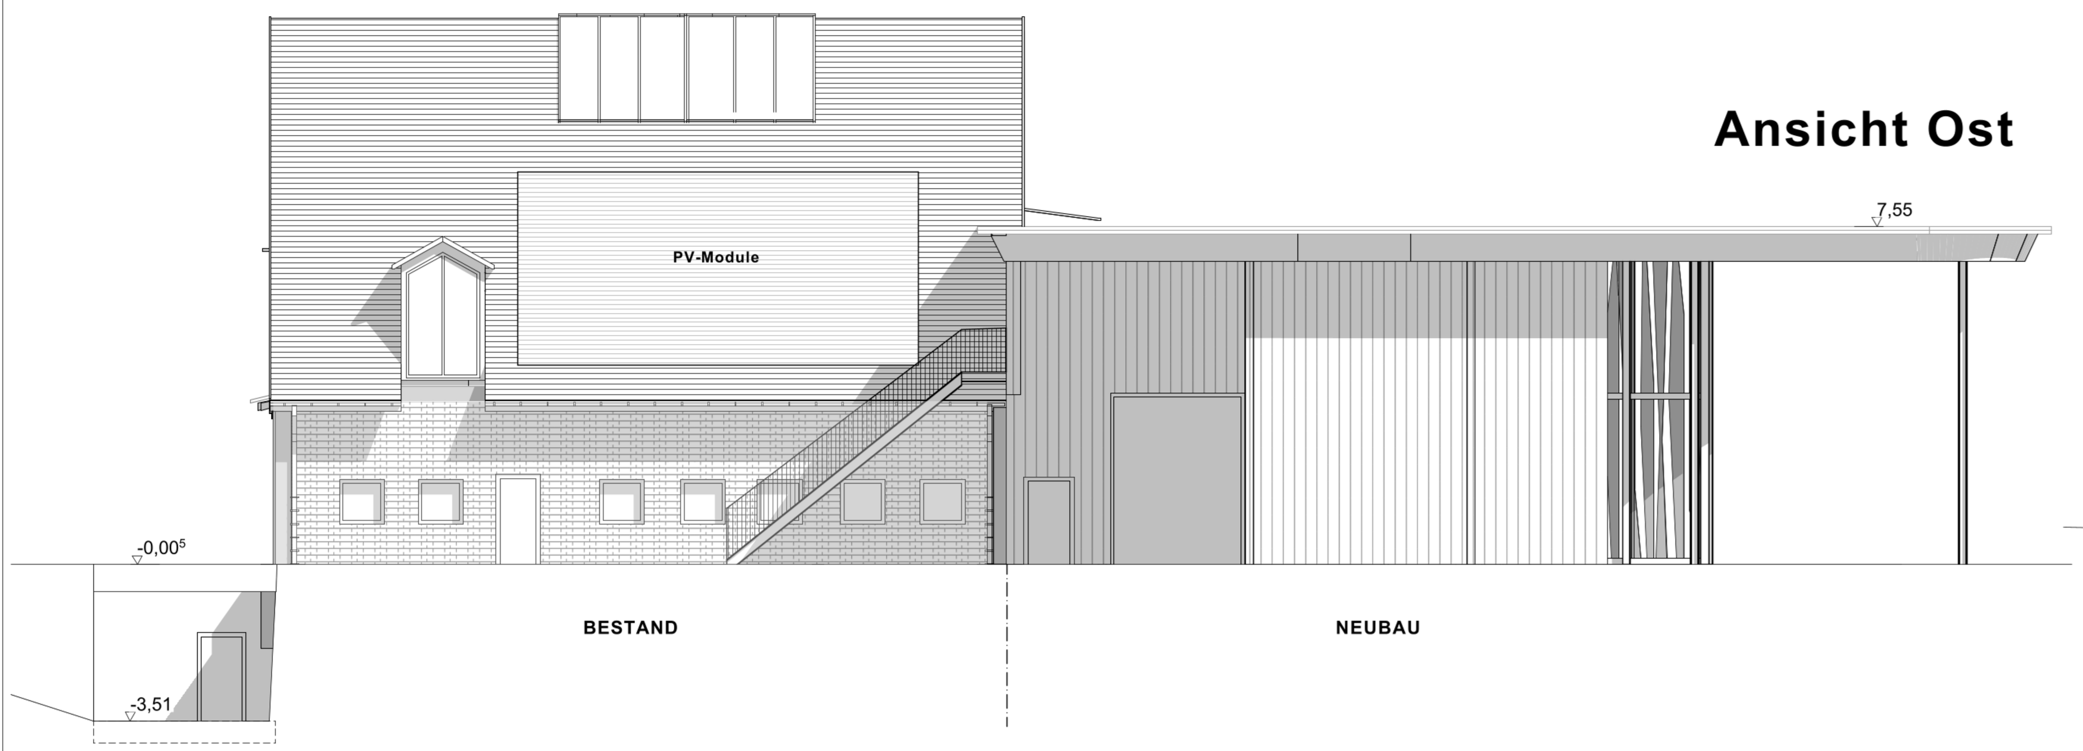

Ansicht Nord

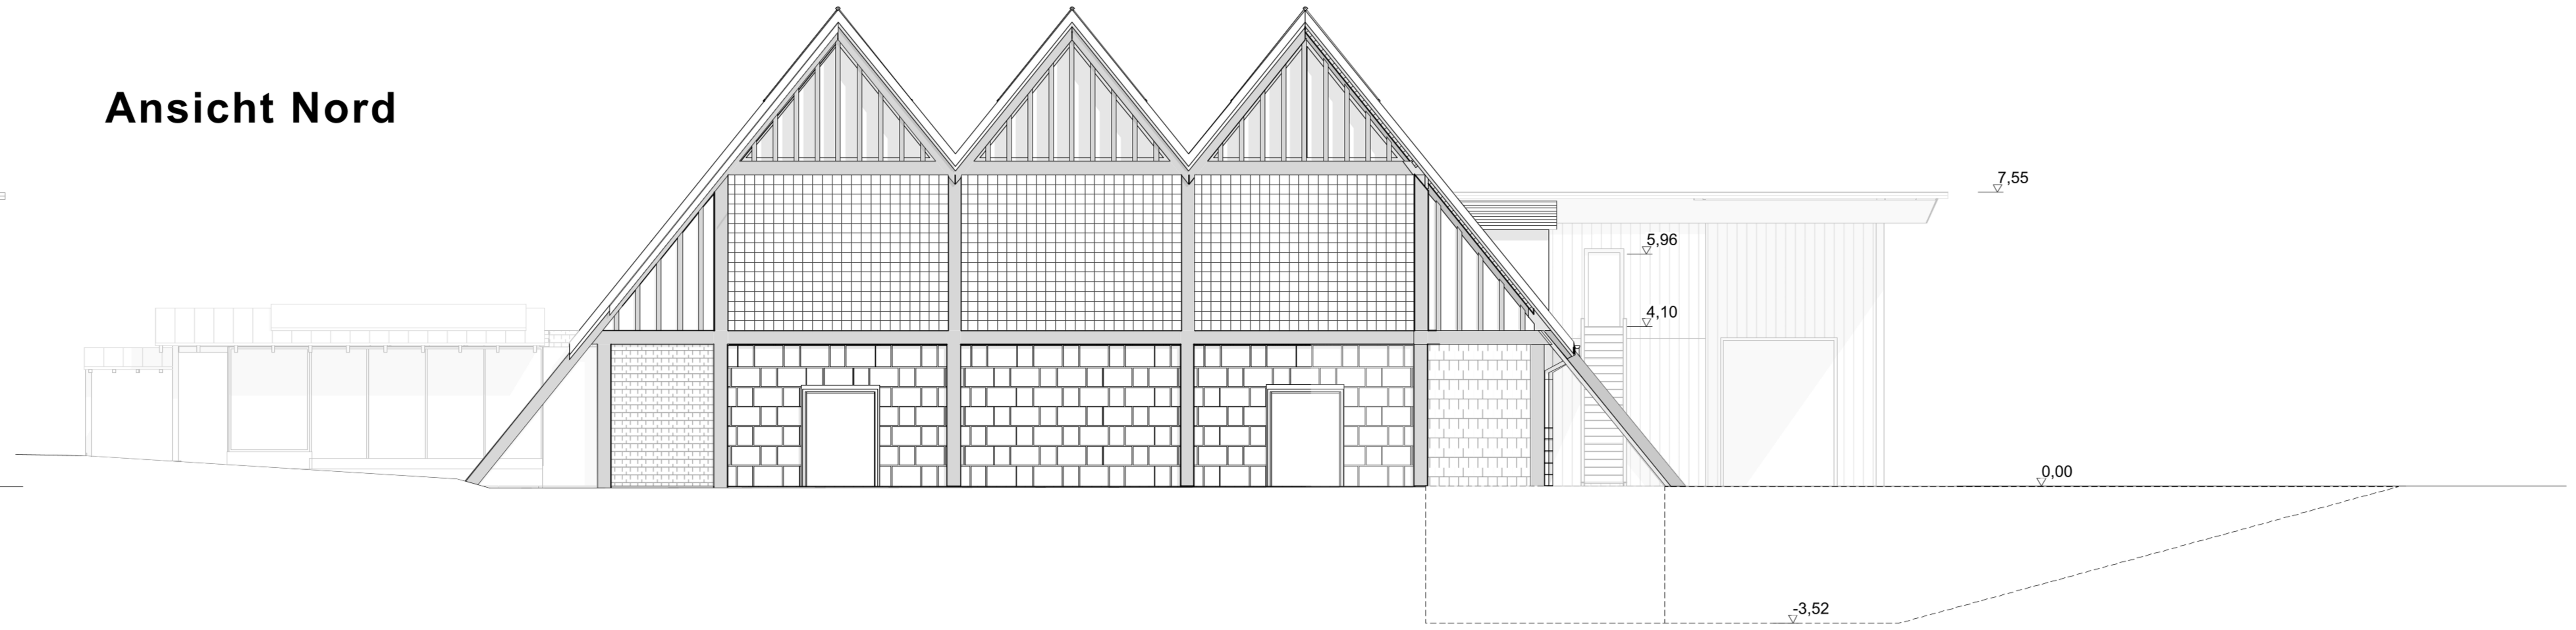

Obergeschoss

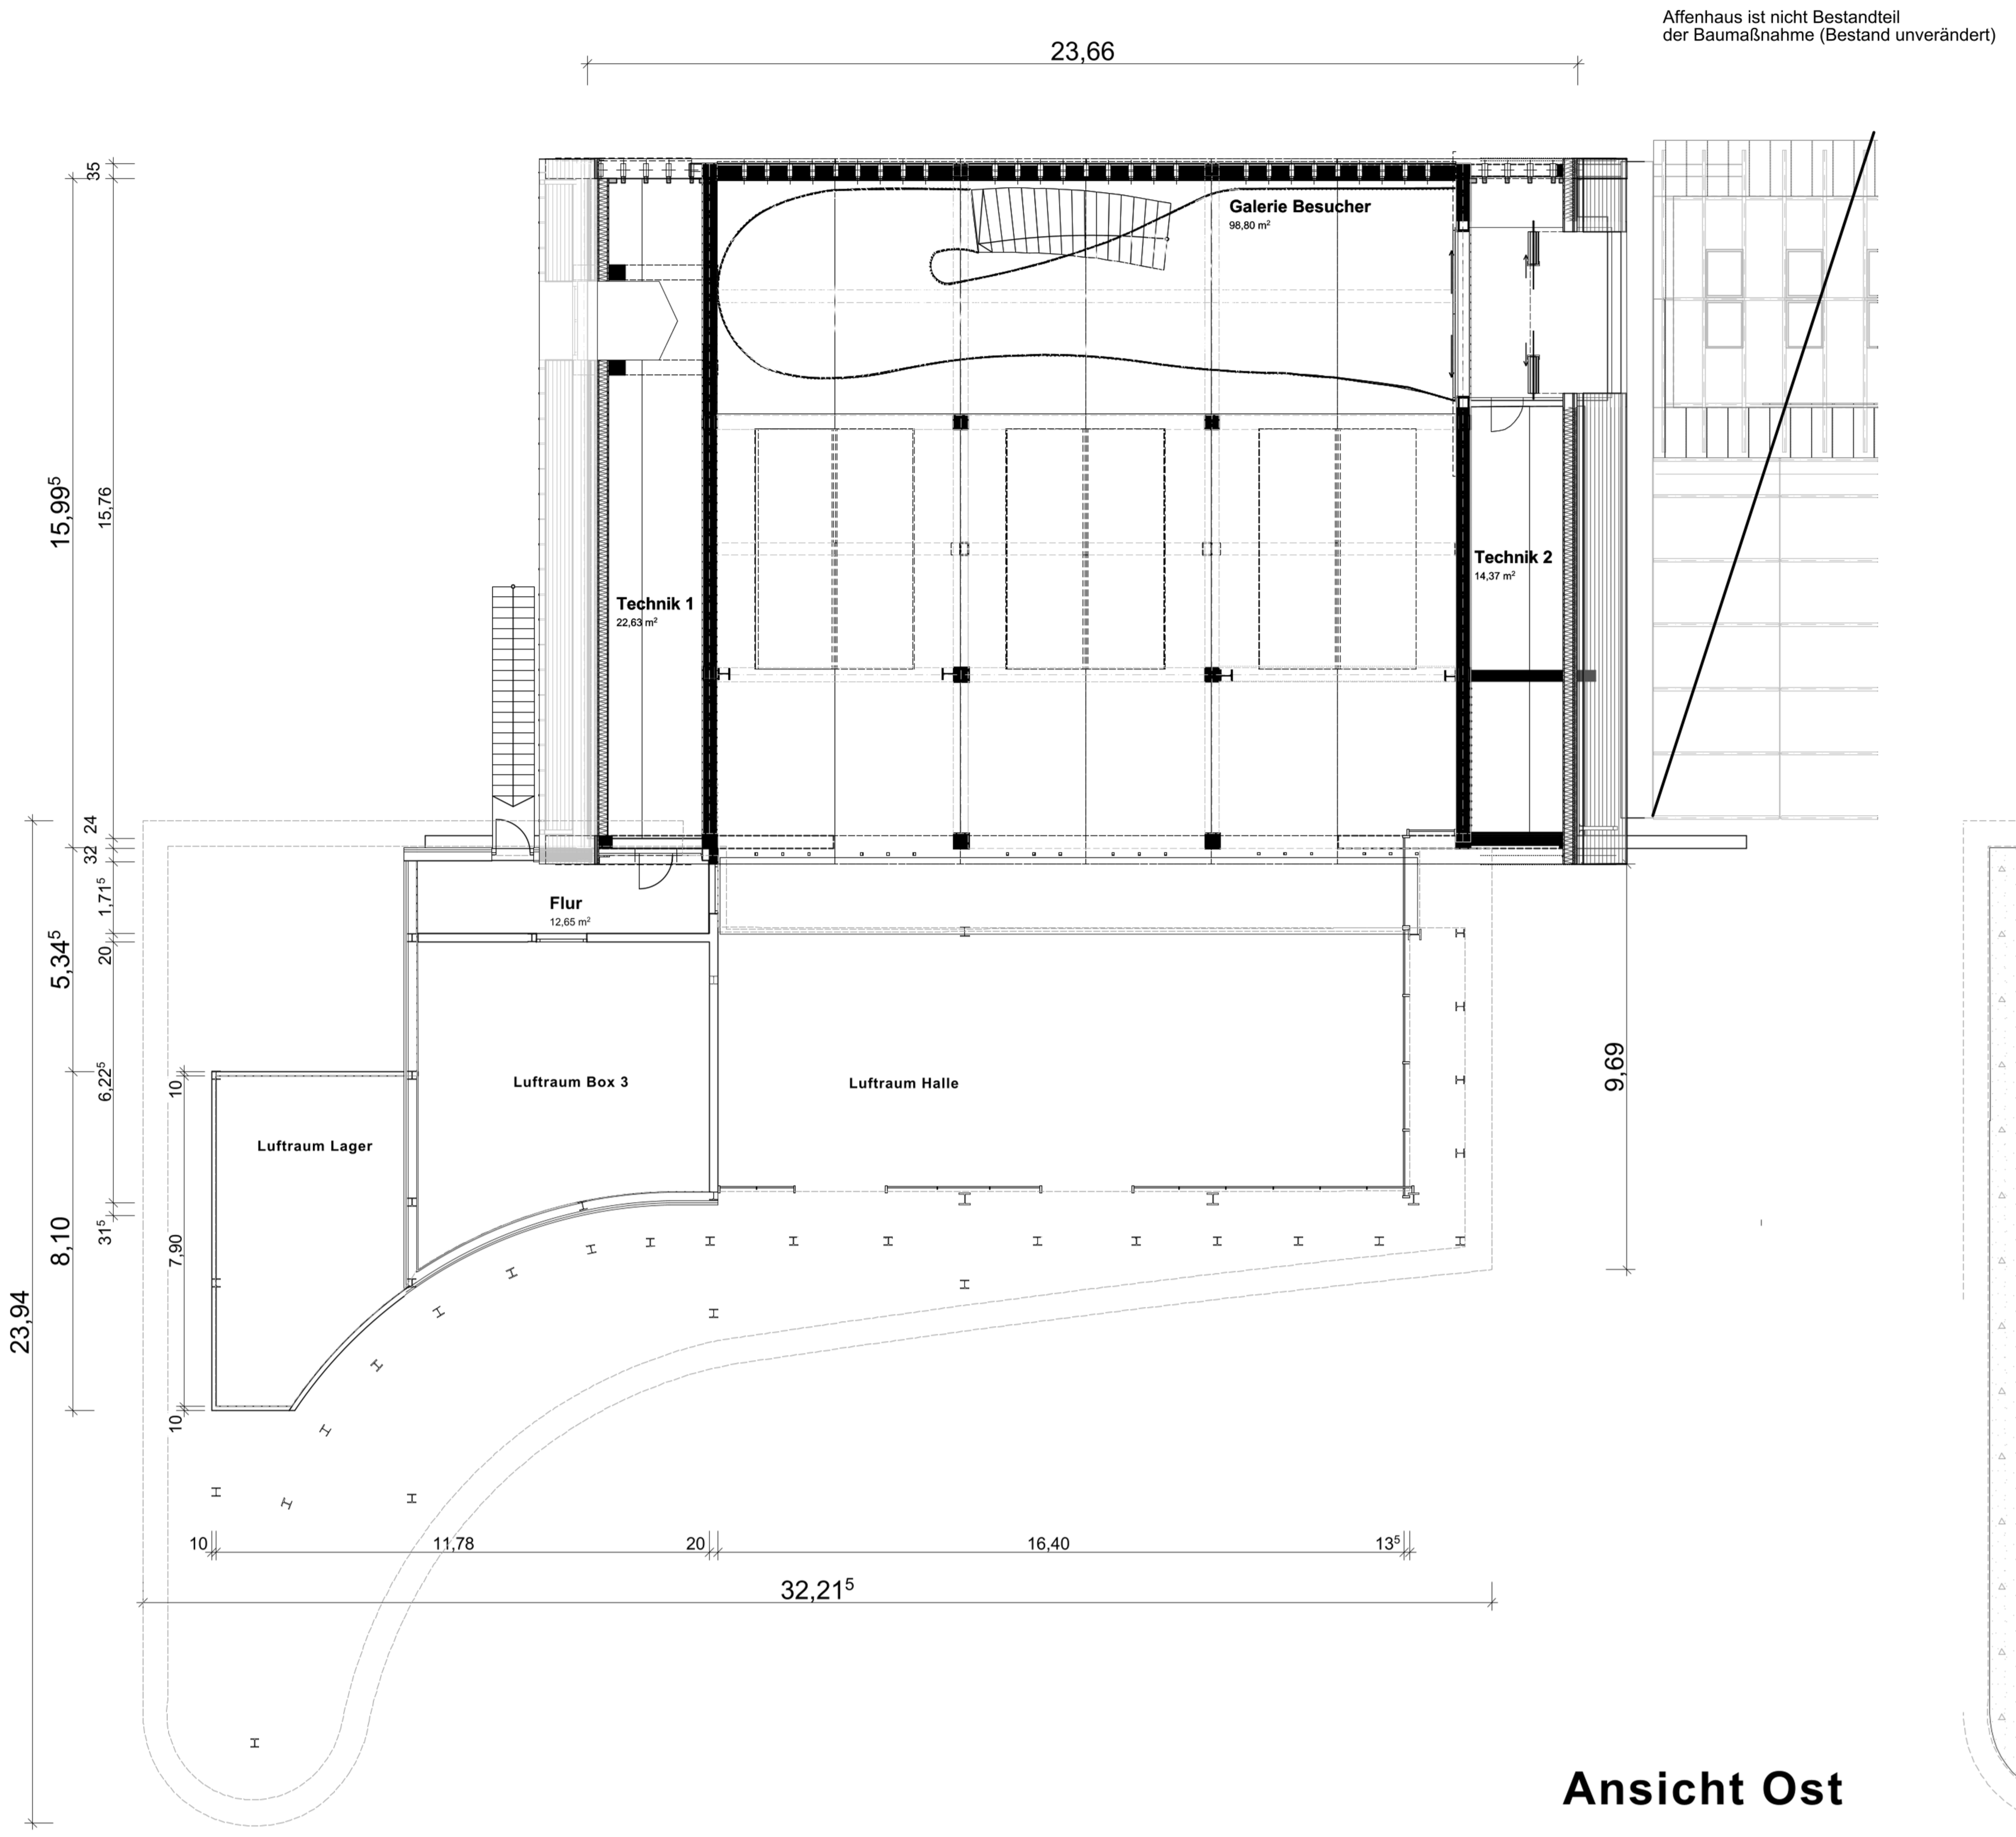

Dachansicht

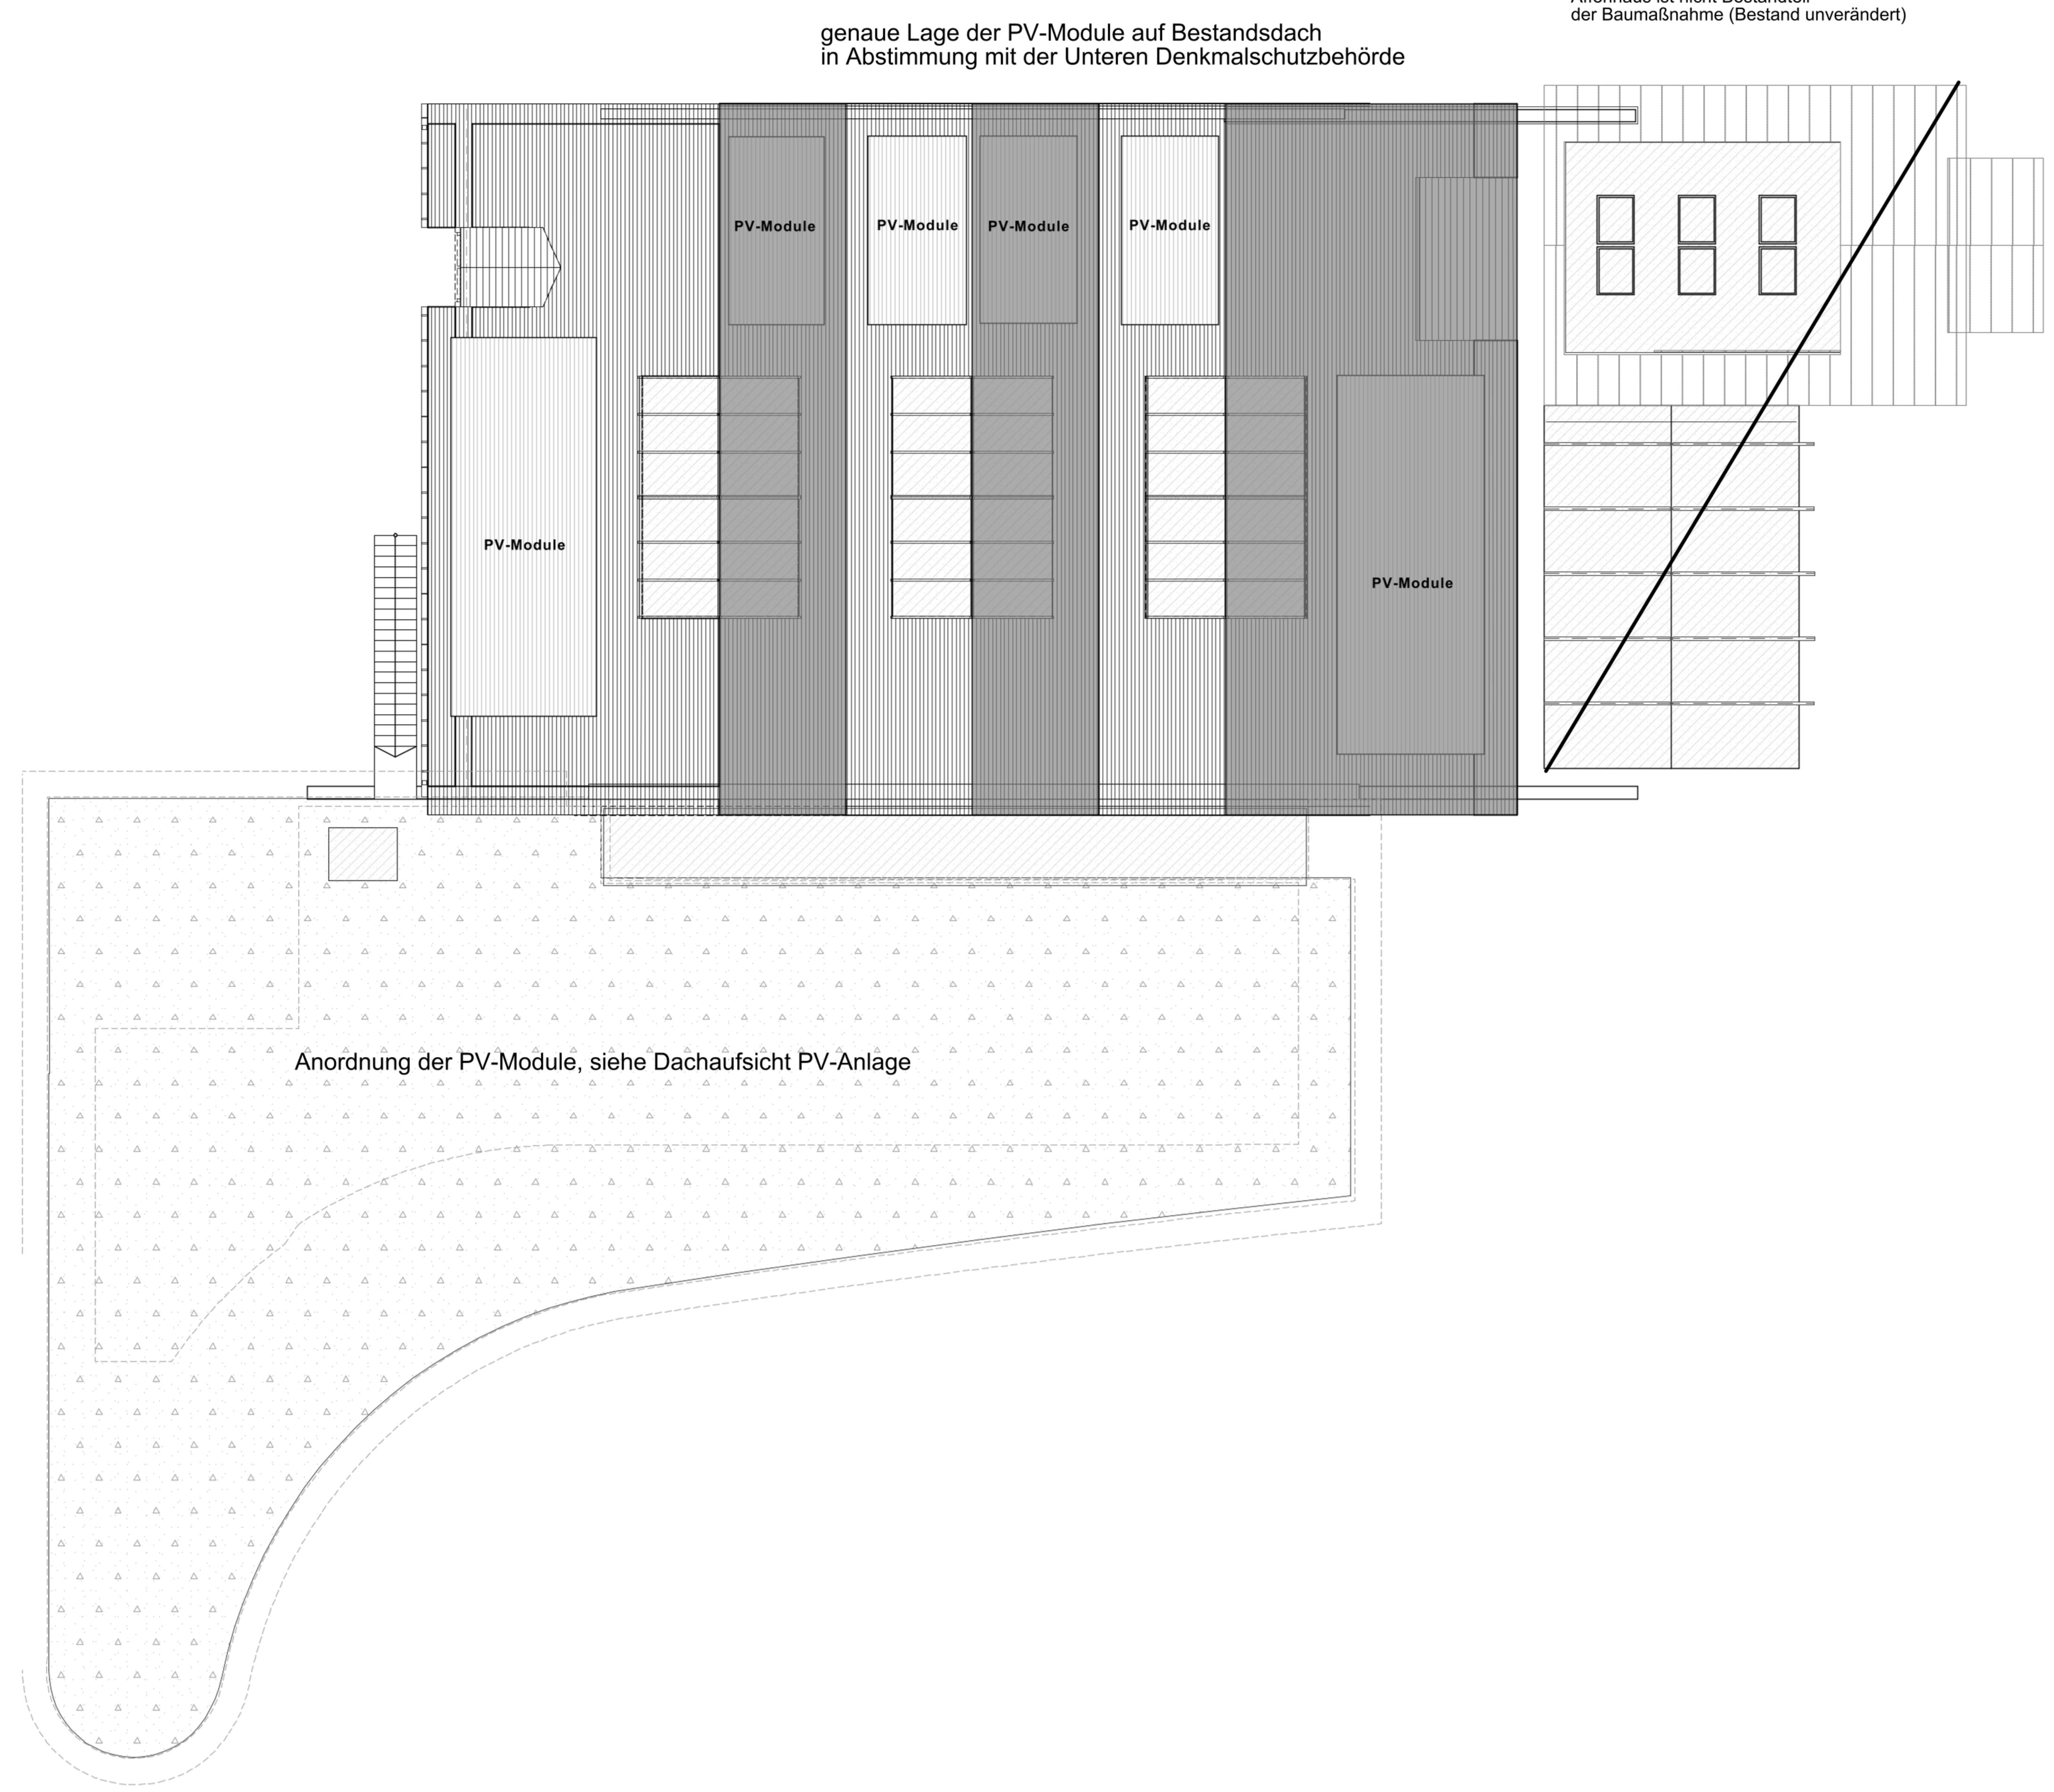

Ansicht Ost

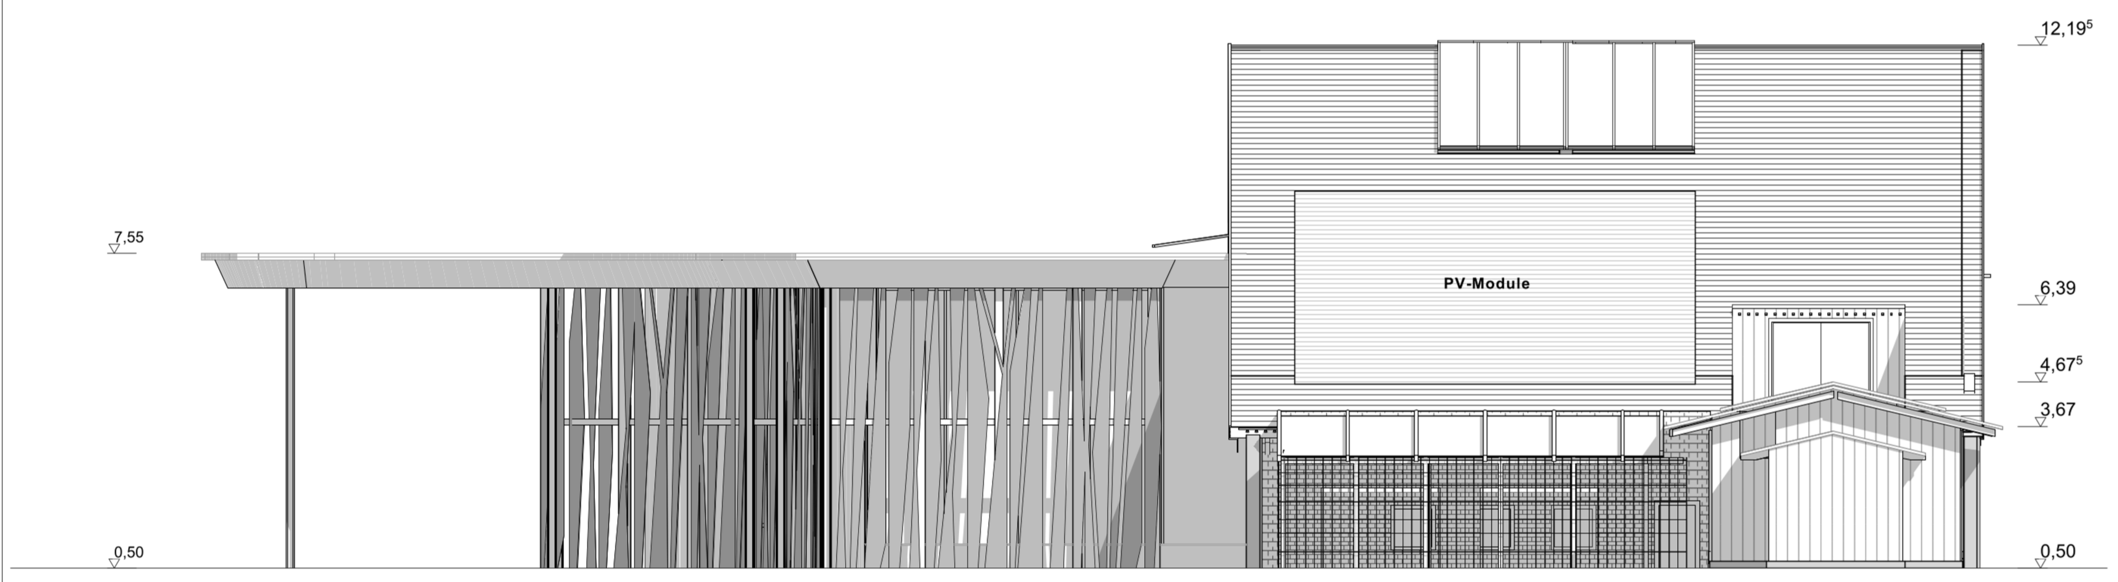

Ansicht Süd

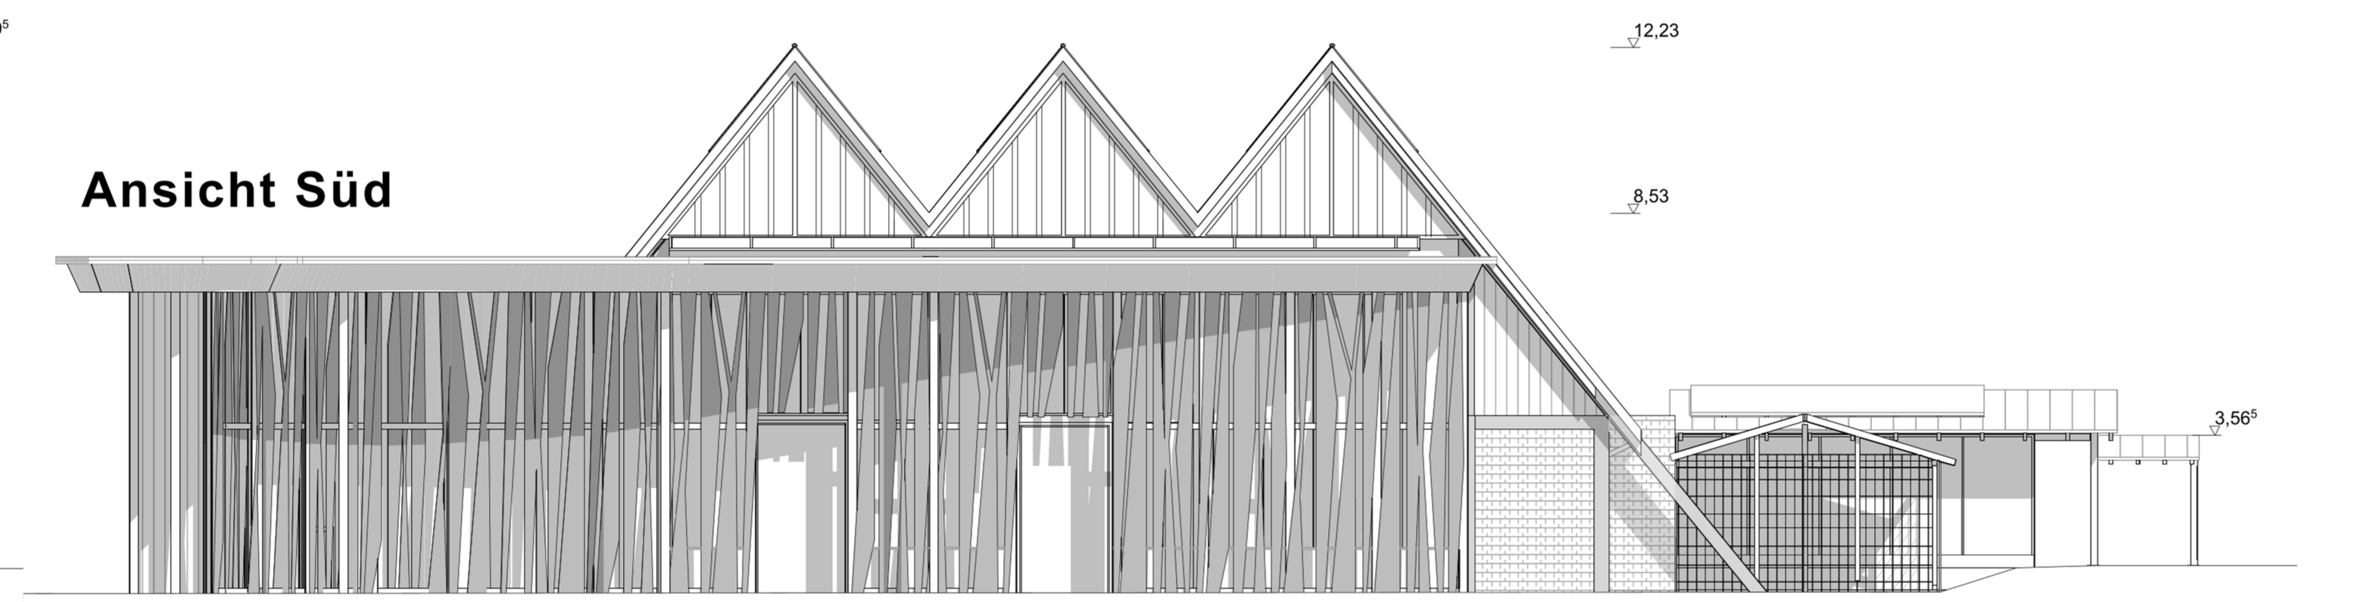

OG / Ansichten

Erweiterung u. Generalsanierung
Giraffenhaus Tiergarten Nürnberg

BAUORT:
Tiergarten Nürnberg
Am Tiergarten 30
90402 Nürnberg

AUFTRAGGEBER:
Stadt Nürnberg
vertreten durch das Hochbauamt
Marientorgraben 11
90402 Nürnberg

NÜRNBERG

ARCHITEKT:

gez / Datum Unterschrift

04.2 Index B

gez / Datum Unterschrift

OG / Ansichten

Maßstab	Blattgröße	Datum	Planersteller
1:100	1189x841 A0	**03.10.2023**	

Dateiname: Giraffenhaus Hauptdatei.pln

Pfad: \\NASF609EB LP 1-8 PLANUNG\2020-02 Tiergarten Nürnberg\03GIRAFFENHAUS\Giraffenhaus Hauptdatei.pln

Dachaufsicht PV-Anlage

Legende Elektro: PV-Anlage

- nicht belegte Fläche für PV-Module
- Oberlichter
- PV-Modul, Dach-Neubau Ost-West Ausrichtung PV-Module aufgeständert auf Flachdach
- WR — Wechselrichter
- PV-Modul, Dach-Bestand Indach-System

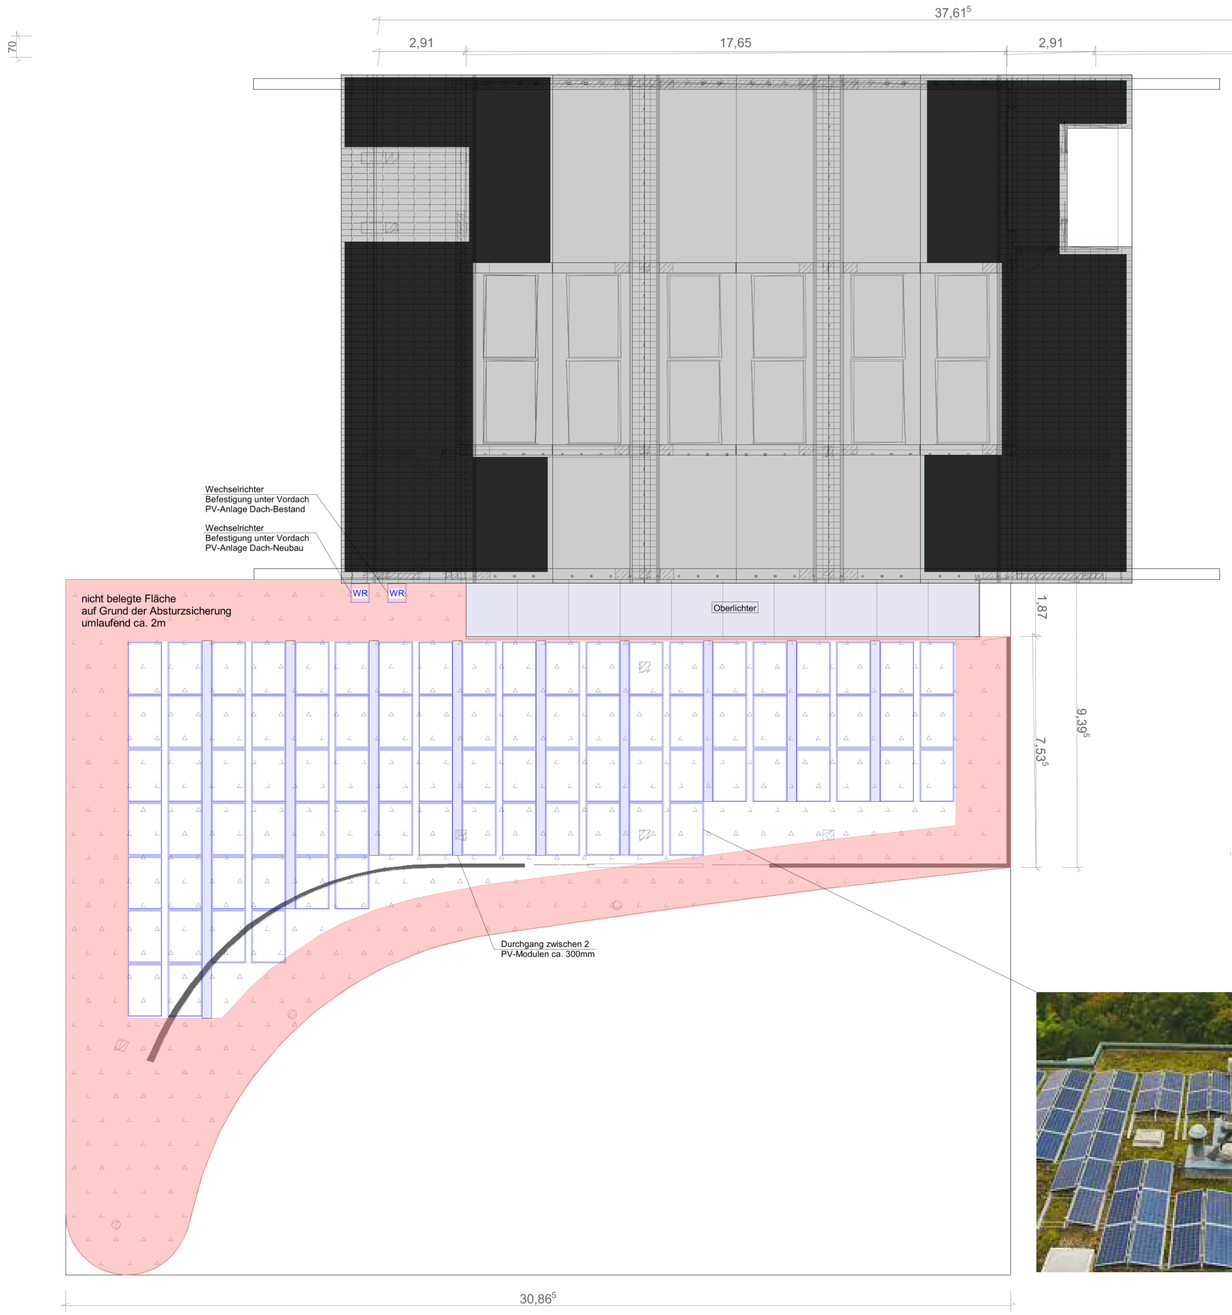

Bestandsgebäude Giraffenhaus

(genaue Lage der PV-Module in Abstimmung mit der Unteren Denkmalschutzbehörde)

Erweiterungsbau Giraffenhaus