


Annapark Ballspielfelder

Sitzdeck mit Schirm


Variante 2

Beton L-Steine und Kunststoffplatten


M 1:50

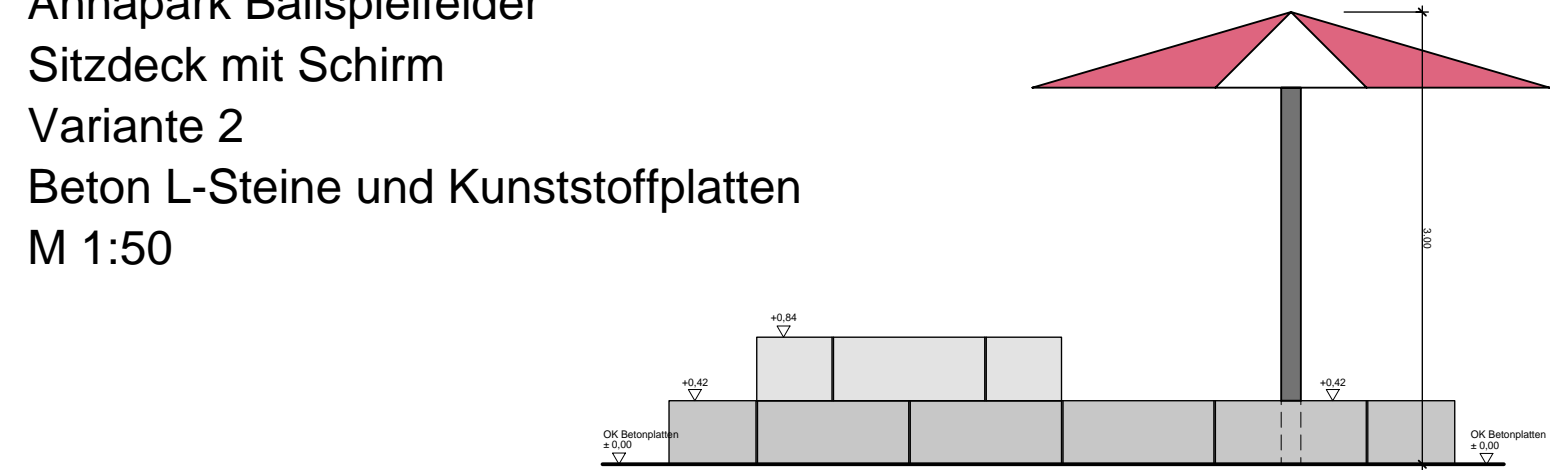


Ansicht

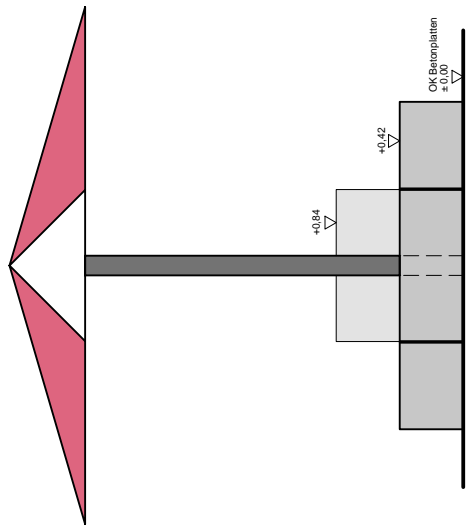


Ansicht

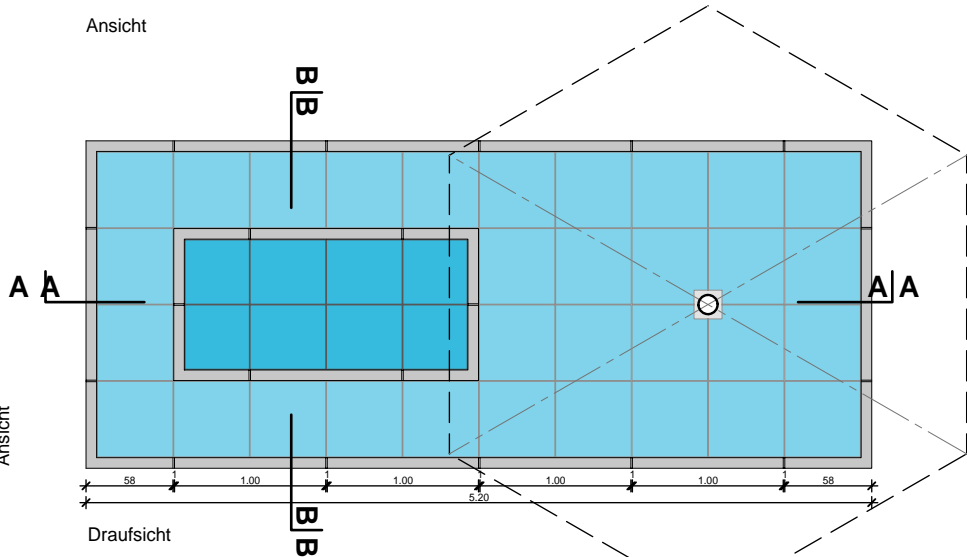

Draufsicht

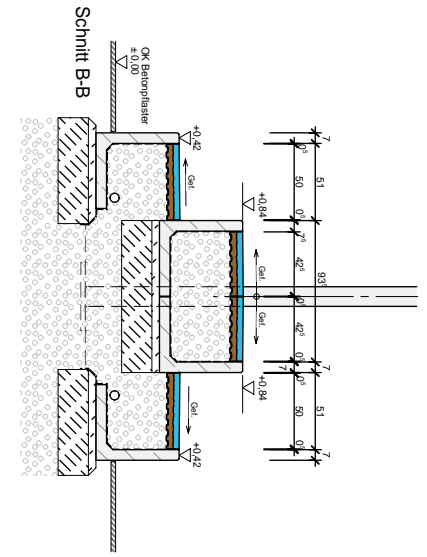

Schnitt B-B

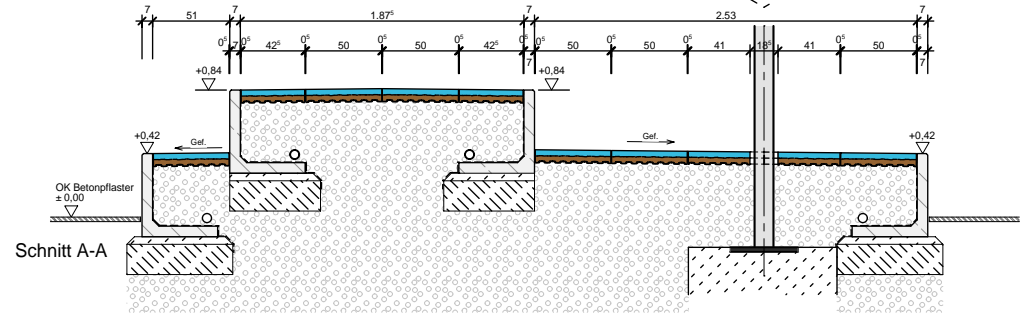

Schnitt A-A

VORABZUG

Servicebetrieb Öffentlicher Raum Nürnberg
Planung und Bau Grün
SÖR / 1-G
Nürnberg, 05.01.2024