


ÜBERSICHTSPLAN ZUM BEBAUUNGSPLAN NR. 4654 "EHEMALIGE RADRENNBAHN"

für ein Gebiet westlich der Vorjurastraße, zwischen Kellerstraße, Rennbahnstraße und Umbenhauerstraße

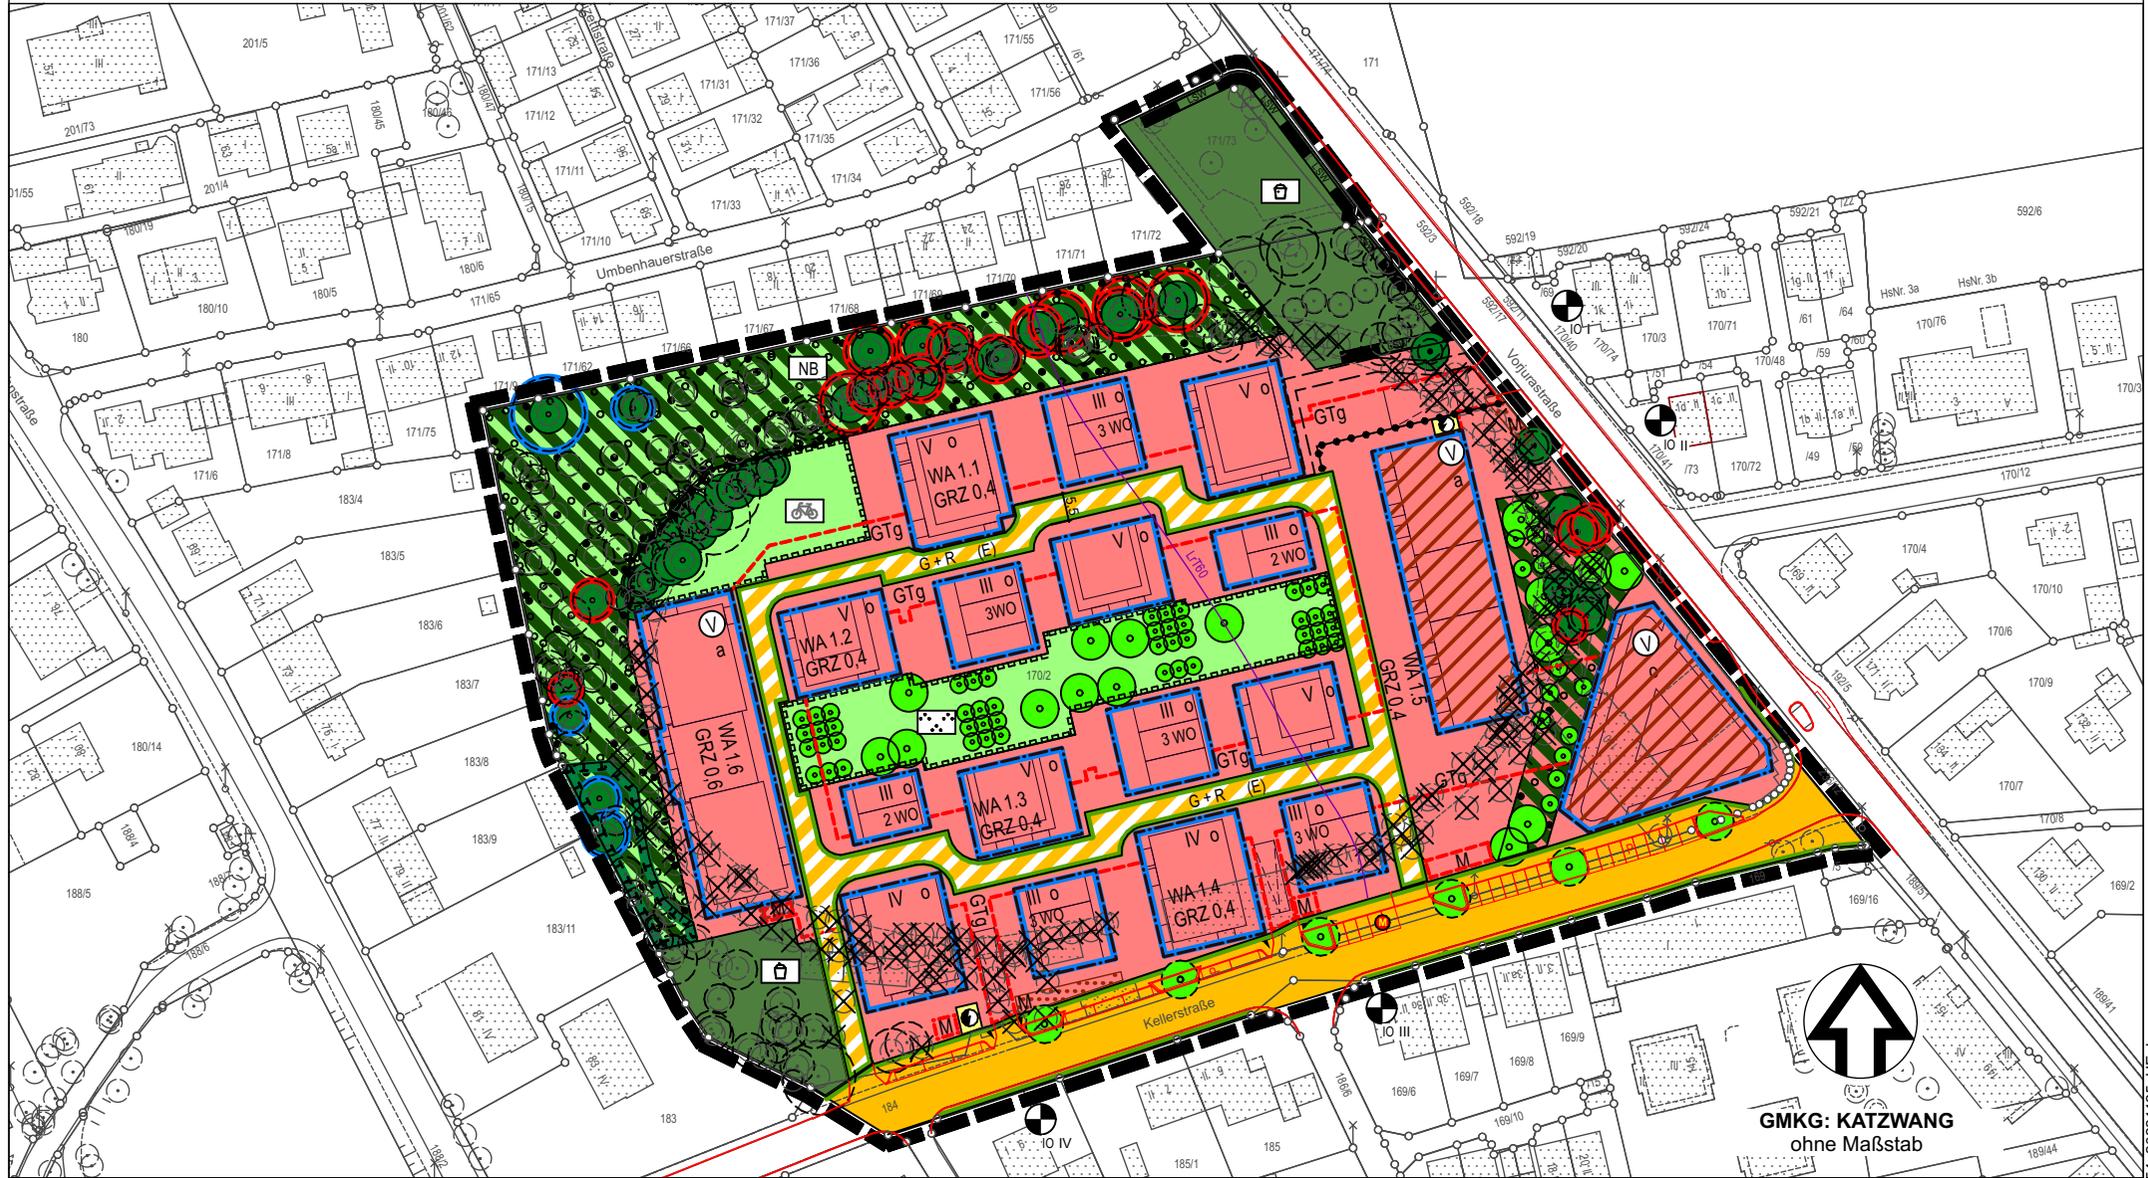

— — — Grenze des räumlichen Geltungsbereichs

GMKG: KATZWANG
ohne Maßstab

Stadtplanungsamt / Verbindliche Bauleitplanung