


GESAMT

-  wasserdurchlässige Grünflächen: 25.926m² - ca. 67%
(Pflanzfläche, Rasen, Wiese, Gehölzfläche)
-  teilweise wasserdurchlässige Fläche: 1.810m² - ca. 5%
(Sand, Riesel, Holzhacksel, EPDM, Rasenfugenpflaster, wassergeb. Wegedecke)
-  vollständig versiegelte Fläche: 10.129m² - ca. 28%
(Asphalt, Pflaster)

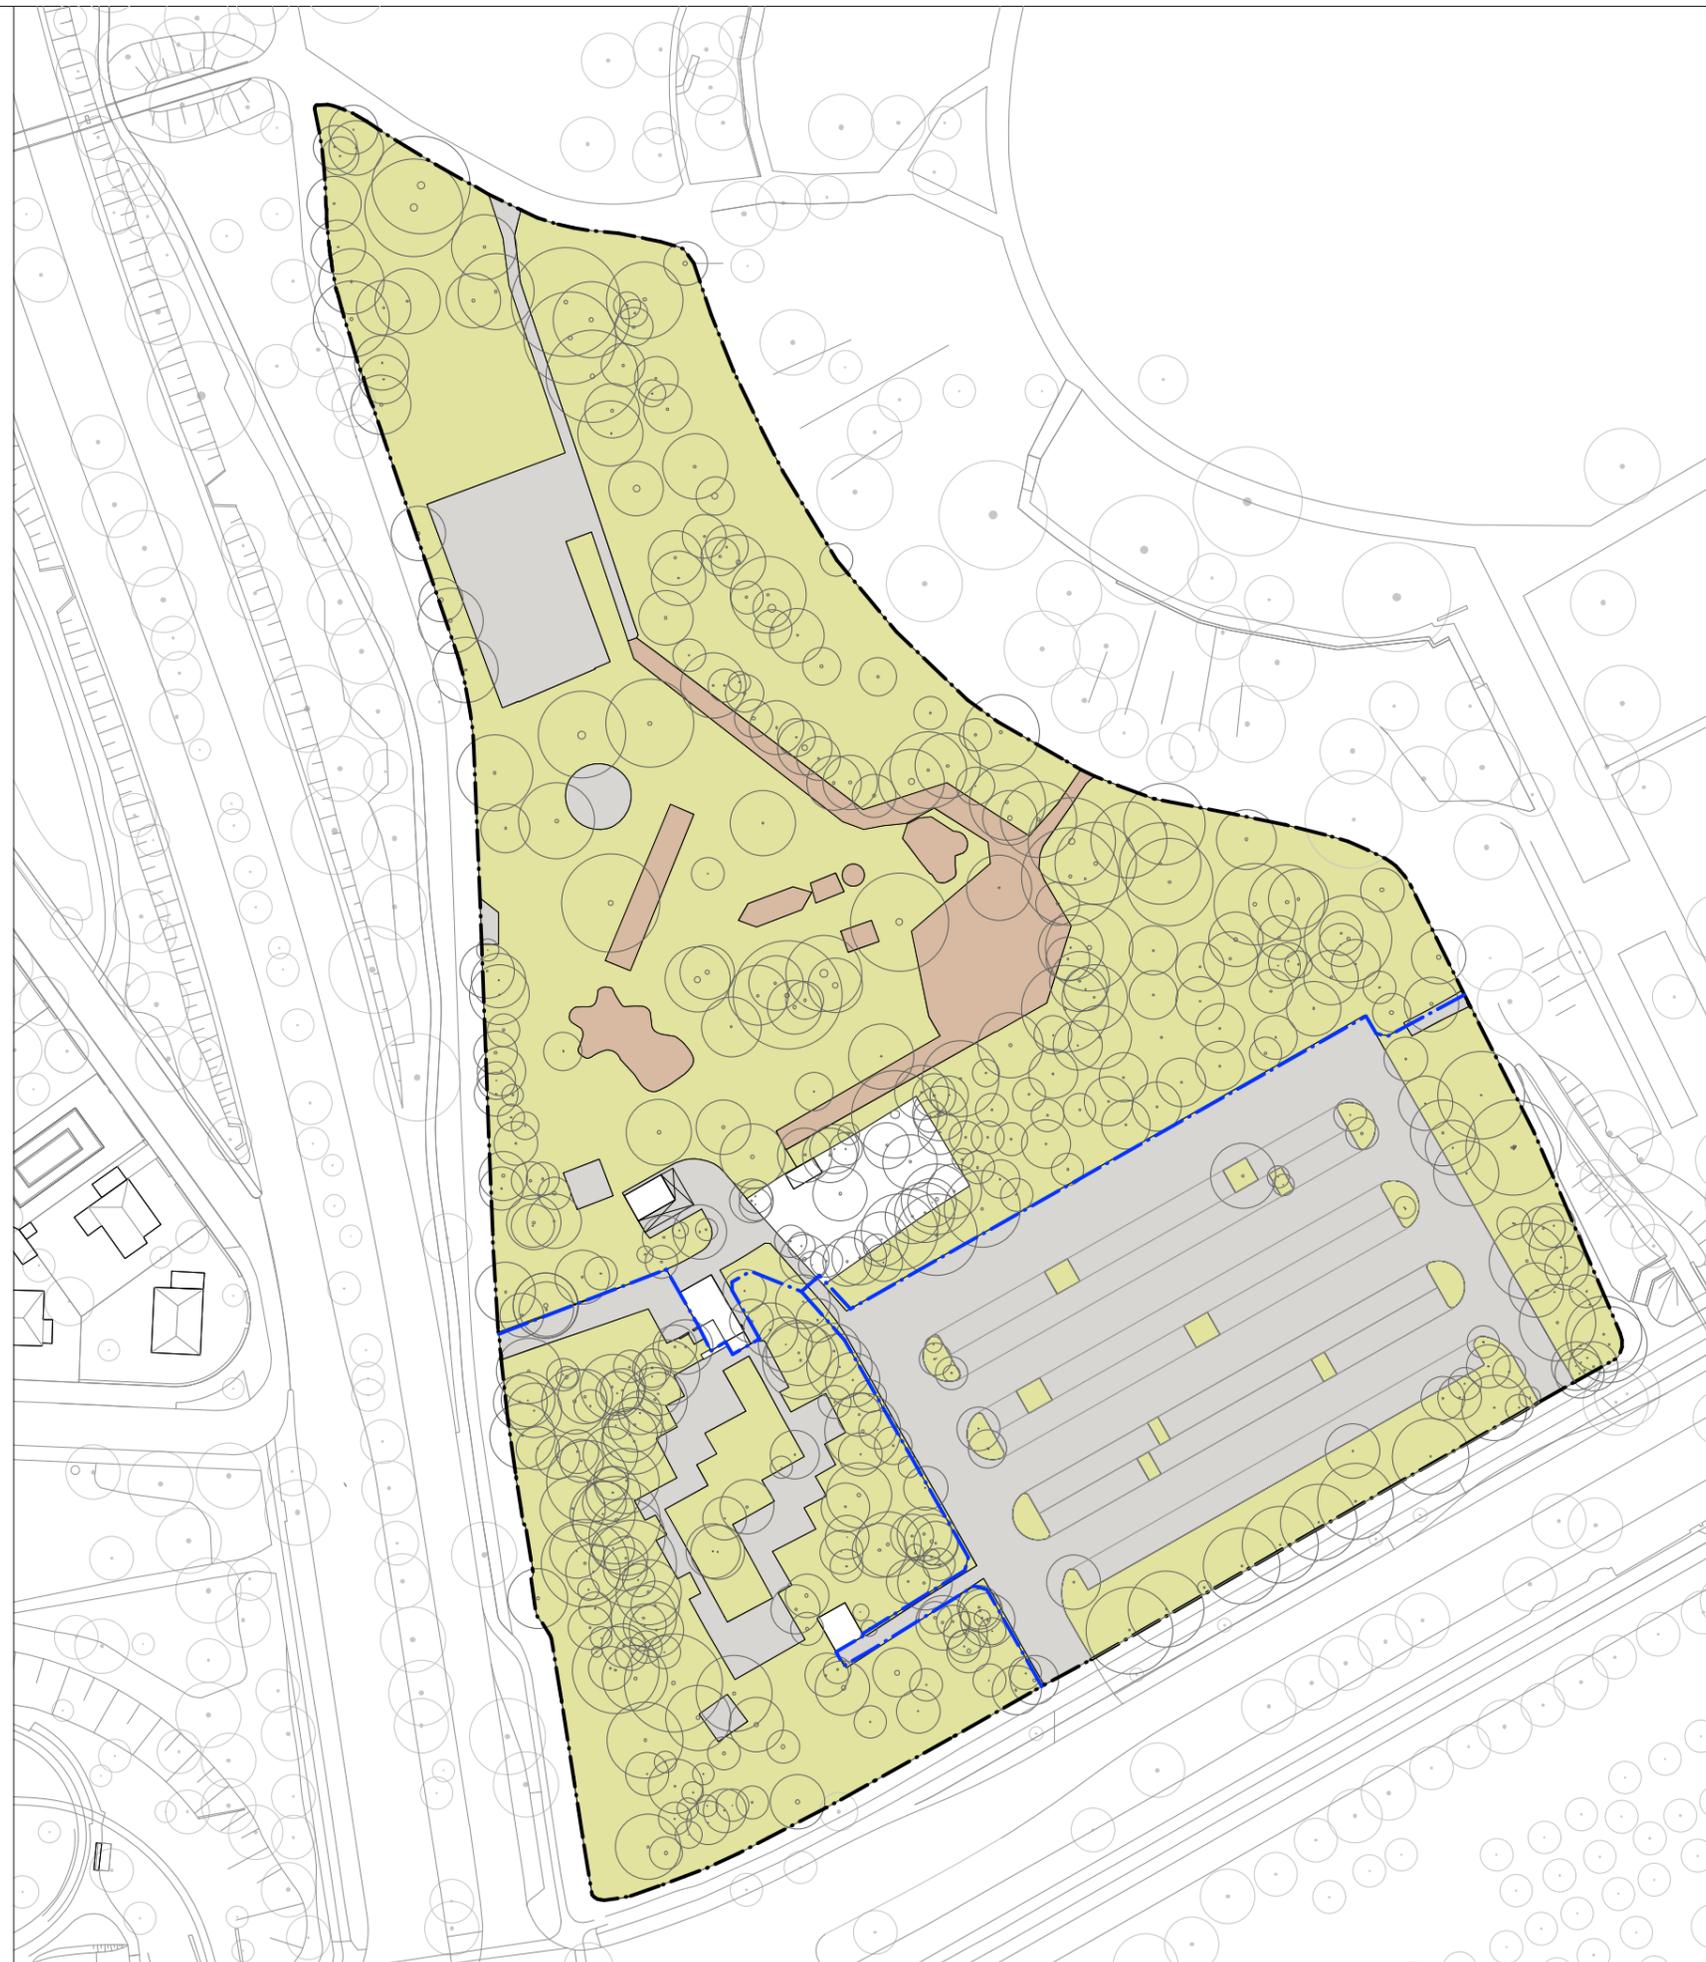

Spielplatz Luitpoldhain

Entsiegelungsbilanz - BESTAND

Entwurf

Plannummer

364_3_L_005

Massstab

ohne

Plandatum

26.02.24

Geprüft

SHE/MGR

Revision

Format

A3

Dateiname

364_3_L.vwx

Bauherr

Stadt Nürnberg SÖR
Sulzbacher Straße 2-6
90489 Nürnberg



**Landschaftsarchitekten
Stadtplaner**
Berlin Genf München
Stuttgart Zürich

GESAMT

-  wasserdurchlässige Grünfläche: 30.015m² - ca. 79%
(Pflanzfläche, Rasen, Wiese, Gehölzfläche)
-  teilweise wasserdurchlässige Fläche: 3.110m² - ca. 8%
(Sand, Riesel, Holzhäcksel, EPDM, Rasenfugenpflaster, wassergeb. Wegedecke)
-  vollständig versiegelte Fläche: 4.740m² - ca. 13%
(Asphalt, Pflaster)



Spielplatz Luitpoldhain

Entsiegelungsbilanz - PLANUNG

Entwurf

Plannummer	Masstab
364_3_L_005	ohne
Plandatum	Geprüft
26.02.24	SHE/MGR
Revision	Format
	A3

Dateiname

364_3_L.vwx

Bauherr

Stadt Nürnberg SÖR
Sulzbacher Straße 2-6
90489 Nürnberg