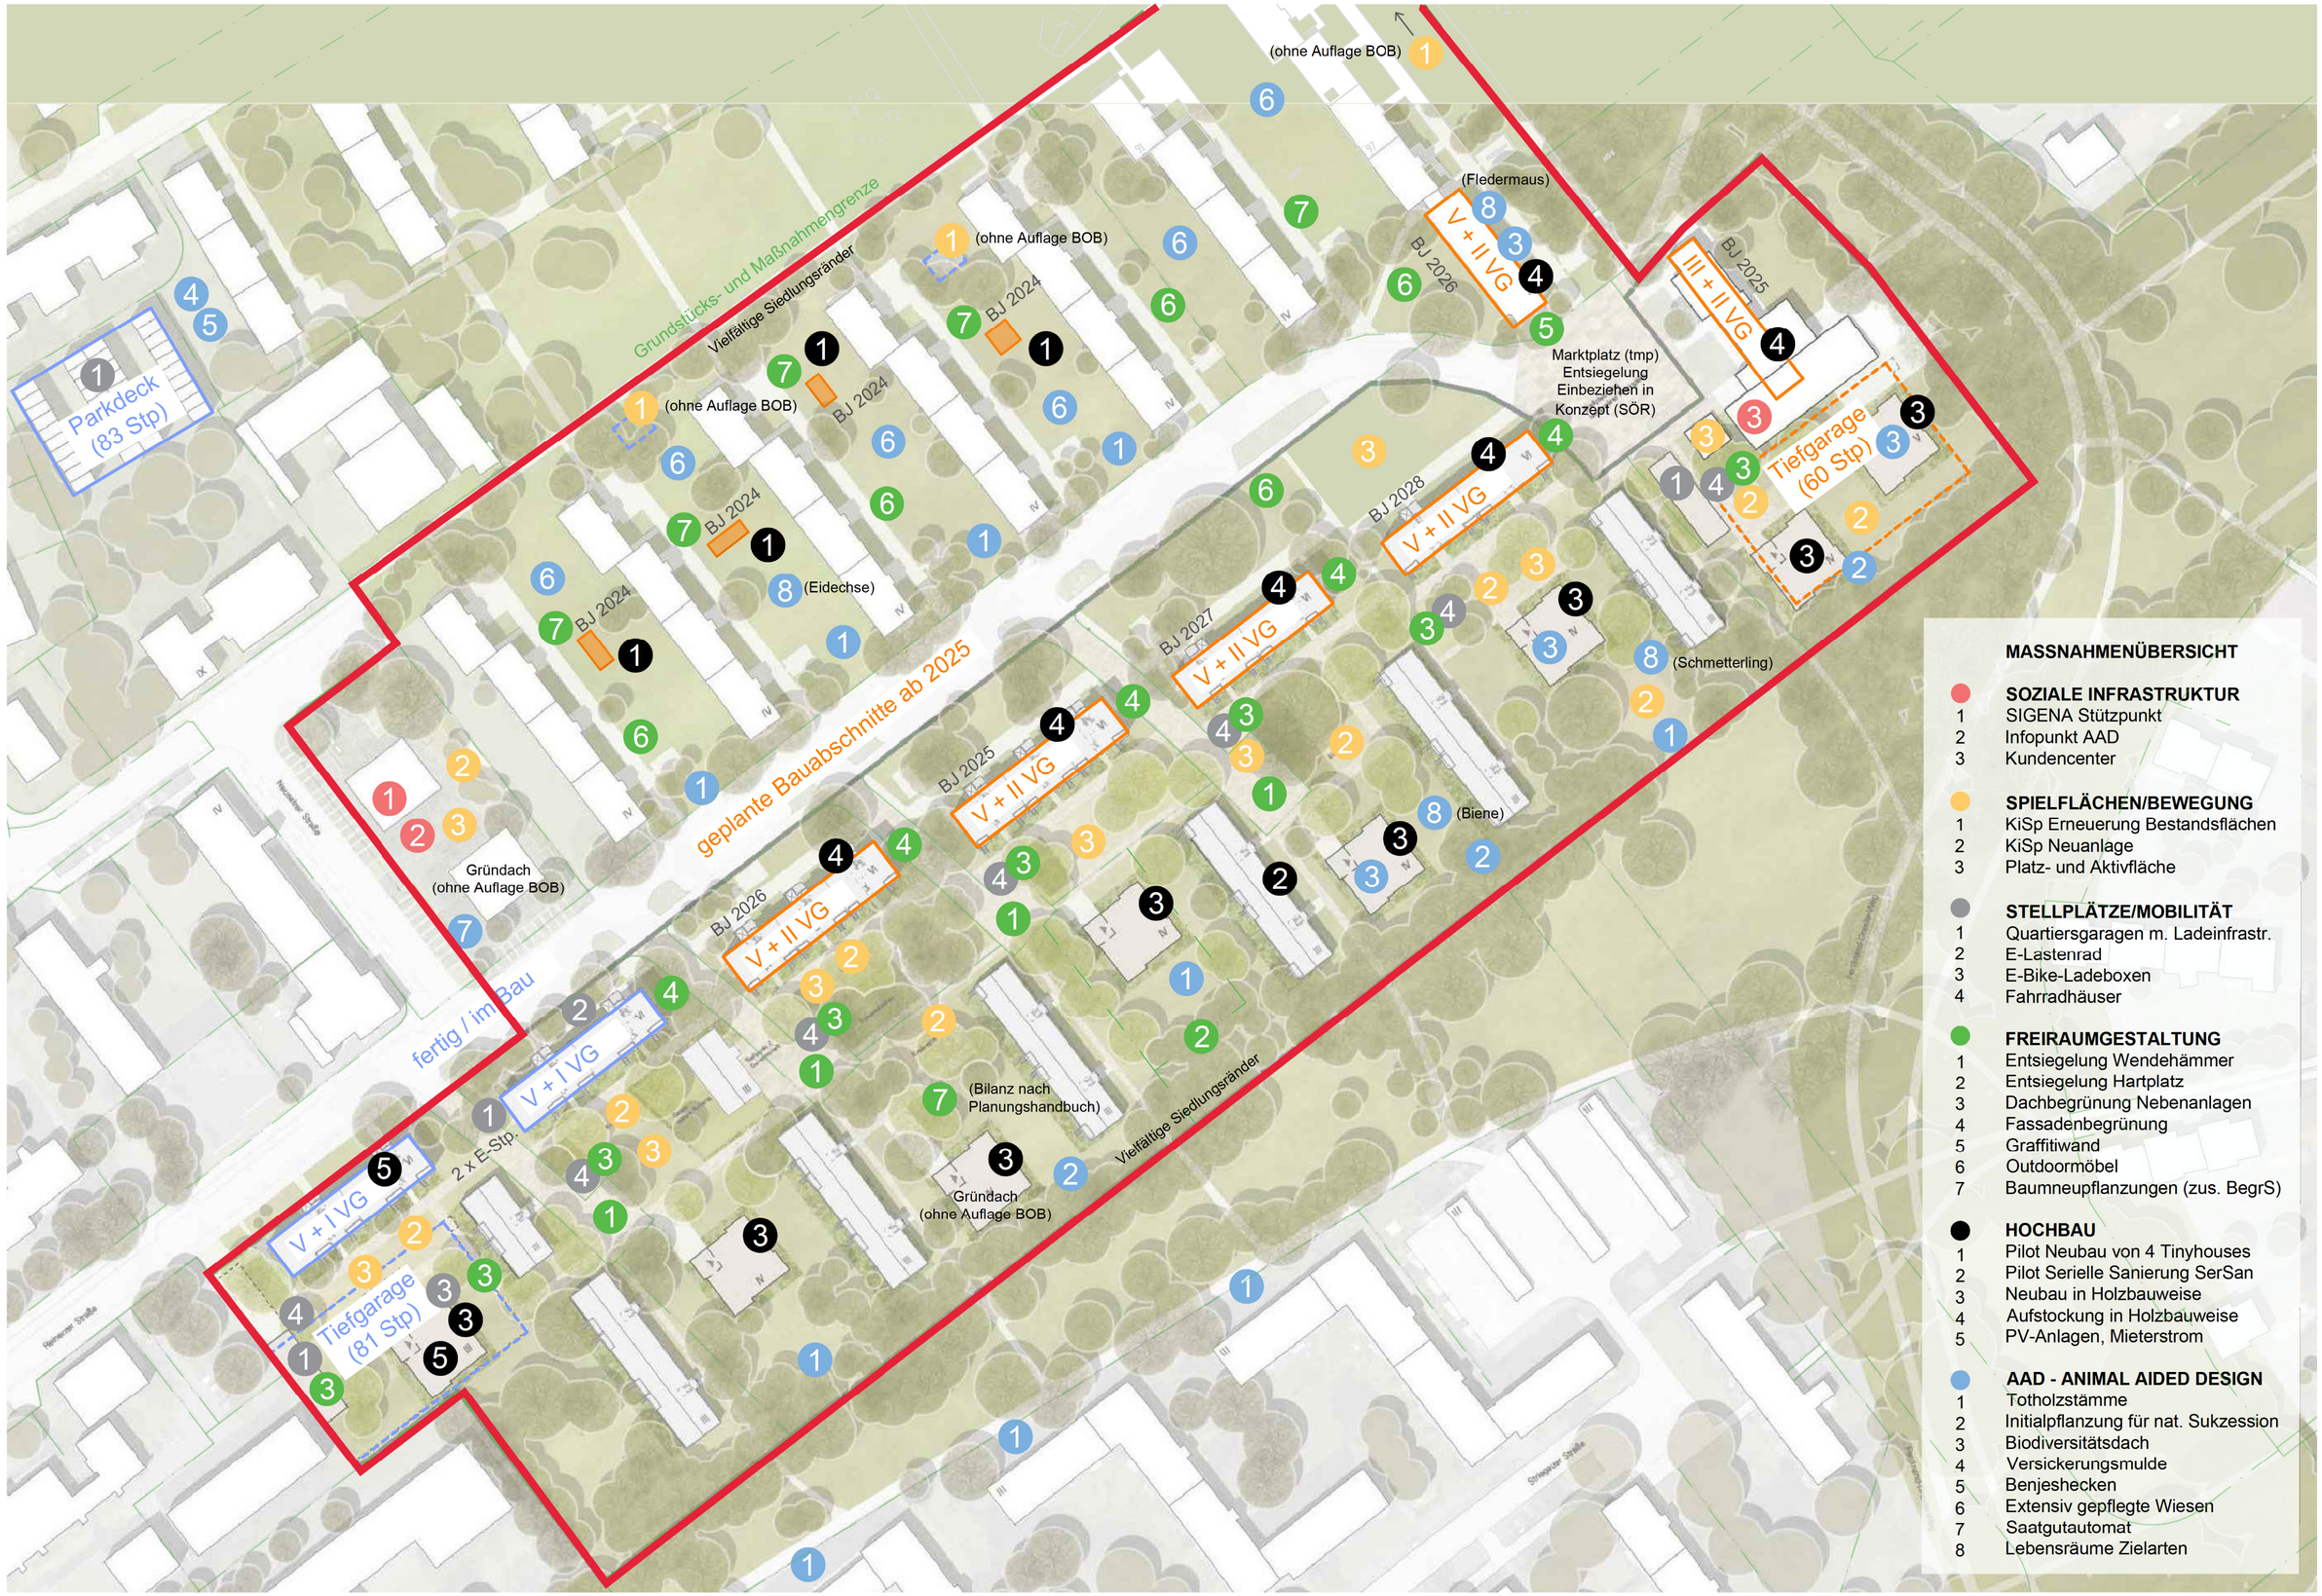


MASSNAHMENÜBERSICHT

SOZIALE INFRASTRUKTUR
1 SIGENA Stützpunkt
2 Infopunkt AAD
3 Kundencenter

SPIELFLÄCHEN/BEWEGUNG
1 KiSp Erneuerung Bestandsflächen
2 KiSp Neuanlage
3 Platz- und Aktivfläche

STELLPLÄTZE/MOBILITÄT
1 Quartiersgaragen m. Ladeinfrastr.
2 E-Lastenrad
3 E-Bike-Ladeboxen
4 Fahrradhäuser

FREIRAUMGESTALTUNG
1 Entsiegelung Wendehämmer
2 Entsiegelung Hartplatz
3 Dachbegrünung Nebenanlagen
4 Fassadenbegrünung
5 Graffitiwand
6 Outdoormöbel
7 Baumneupflanzungen (zus. BegrS)

HOCHBAU
1 Pilot Neubau von 4 Tinyhouses
2 Pilot Serielle Sanierung SerSan
3 Neubau in Holzbauweise
4 Aufstockung in Holzbauweise
5 PV-Anlagen, Mieterstrom

AAD - ANIMAL AIDED DESIGN
1 Totholzstämme
2 Initialpflanzung für nat. Sukzession
3 Biodiversitätsdach
4 Versickerungsmulde
5 Benjeshecken
6 Extensiv gepflegte Wiesen
7 Saatgutautomat
8 Lebensräume Zielarten

H-Nr.	WE-A alt	WE-A neu	Mehrung
40-42	6	8	2
48-50	6	8	2
		Σ	4

H-Nr.	WE-A alt	WE-A neu	Mehrung
56-58	4	8	4
64-66	4	8	4
		Σ	8

H-Nr.	WE-A alt	WE-A neu	Mehrung
72	0	8	8
93	0	8	8
		Σ	16

Umgriff - Quartiersentwicklung wbg

Σ 28 zusätzliche Wohneinheiten

QLS - NACHVERDICHTUNG AUFSTOCKUNG

Reinerzer Straße 40-93, Nürnberg | M1:1.000 | 25.03.24