

Rothenburger Straße

Schnitt B-B

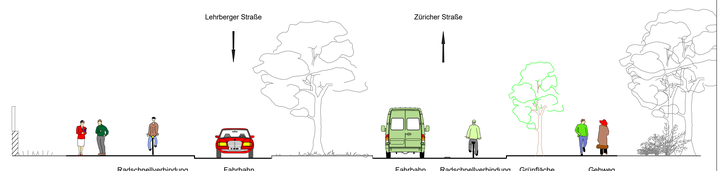


Rothenburger Straße

Schnitt C-C

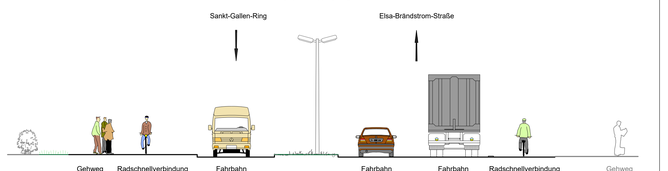

Gesamtbearbeitung der Plangrundlage in CARD/1:
Verkehrsplanungsamt Nürnberg, Straßenplanung
Henzel, Tel. 78303

Plangrundlage: Amt für Geoinformation und Bodenordnung
Vermessung und Kartierung: Gesi
Frau Wagner
tel. 427
Darstellung der Flurkarte als Eigentumsnachweis nicht geeignet

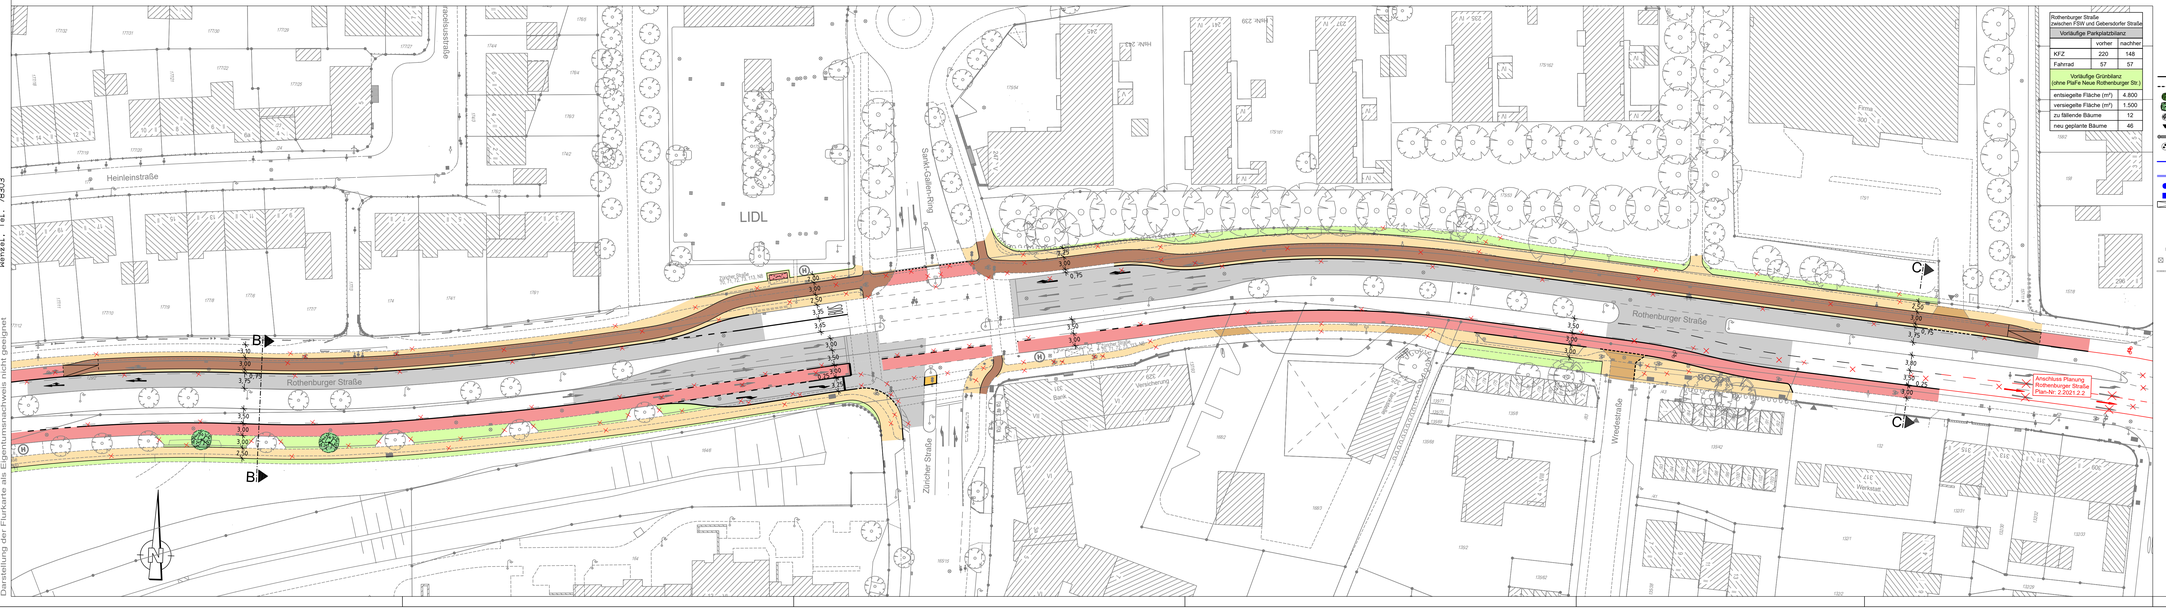

Rothenburger Straße zwischen FSW und Geberndorfer Straße		
Verkäufliger Parkplatzbilanz		
	vorher	nachher
KFZ	220	148
Fahrrad	57	57
Verkäufige Grünbilanz (ohne Platz Neue Rothenburger Str.)		
entsiegelte Fläche (m²)		4.800
versiegelte Fläche (m²)		1.500
zu fällende Bäume		12
neu geplante Bäume		46

Zeichenerklärung:

Planung

- Hochbord
- Hochbord abgesenkt
- gepl. Baum → Standort nach Spartenlage und Prüfung durch Sachkritiker
- mobiler Baum
- gepl. Busch
- gepl. Einfahrt/Ausfahrt
- neue Mastfundorte
- LSA mit Blindenausstattung
- Blindenleitsystem gem. Regelbefestigung DIN 32984
- Sperrfelder
- LSA-Mastfundort Neu
- Aufmerksamkeitsfeld
- Rampe
- Fahrbahnfläche
- Gehwegfläche
- Überfahrt-Gehweg
- Bordsteinradweg
- Radstreifen/-furt rot eingefärbt
- Parkstandsfläche
- sonstige Pflasterfl.
- Grünfläche
- ÖPNV-Spur
- überbauter Substratbereich
- Straßenbahn
- Pflasterfläche
- VAG Wartehalle
- Freizuhalten von Einbauten
- Grunderwerbsfläche
- Rückgabefläche
- Auftragsböschung
- Einschnittsböschung
- Entwässerungsmulde
- erf. Abbruch
- Stützmauer
- Sanierungsfläche SÖR
- Motorradstellplatz
- Fahrradbügel
- überdachte Fahrradständer
- Car-Sharing Stellplatz
- E-Auto Stellplatz

Bestandsaufnahme

- Kanalsterpunkt
- Gully
- Kanalschacht
- Entwässerungsrinne
- Scheber
- Unterflurhydrant
- Oberflurhydrant
- Lichtschacht
- Haltestelle
- Mast
- Fahnenmast
- Lampe
- Gassäule
- Schild,Wegweiser
- Litfaßsäule
- Brunnen
- Ampel
- Eingang
- Einfahrt
- Kabelschacht
- Telefonzelle
- Uhr
- Schaltkasten
- Fahrkartenautomat
- Briefkasten
- Automat
- Zaun
- Mauer
- Stützmauer
- best. Gebäude
- Baum
- Wiese
- Wald
- Friedhof
- Glascontainer, Altkleider

Vorplanung

VERKEHRSPLANUNGSAMT STRASSENPLANUNG

NÜRNBERG

ABTEILUNGSLEITUNG	gez. i.V. Krause	NÜRNBERG, AM 14.05.2024
BEARBEITUNG	Pfindel (78301)	gez. Jülich AMTSLEITER
	Wenzel	

ÄNDERUNGEN

Lageplan

DATUM	BEARBEITUNG	OBJEKT	M = 1 : 500	2.2500.2.7
			Rothenburger Straße Radschnellverbindung Nürnberg-Stein-Oberasbach-Zirndorf zw. Wredestraße und Lehrberger Straße	

RSV_Nürnberg-Stein-Oberasbach_004 V500_07.PLT vom 11.06.24