
Gesamtbearbeitung der Plangrundlage in CARD/1:
Verkehrsplanungsamt Nürnberg, Straßenplanung
Bräuning-Fürbach , Tel. 78300

Plangrundlage: Amt für Geoinformation und Bodenordnung
Vermessung und Kartierung: Geo1
Geobasisdaten: Bayerische Vermessungsverwaltung
Frau Auer
Tel.: 231-8463
Dürresetzung der Flurkarte als Eigentumsnachweis nicht geeignet

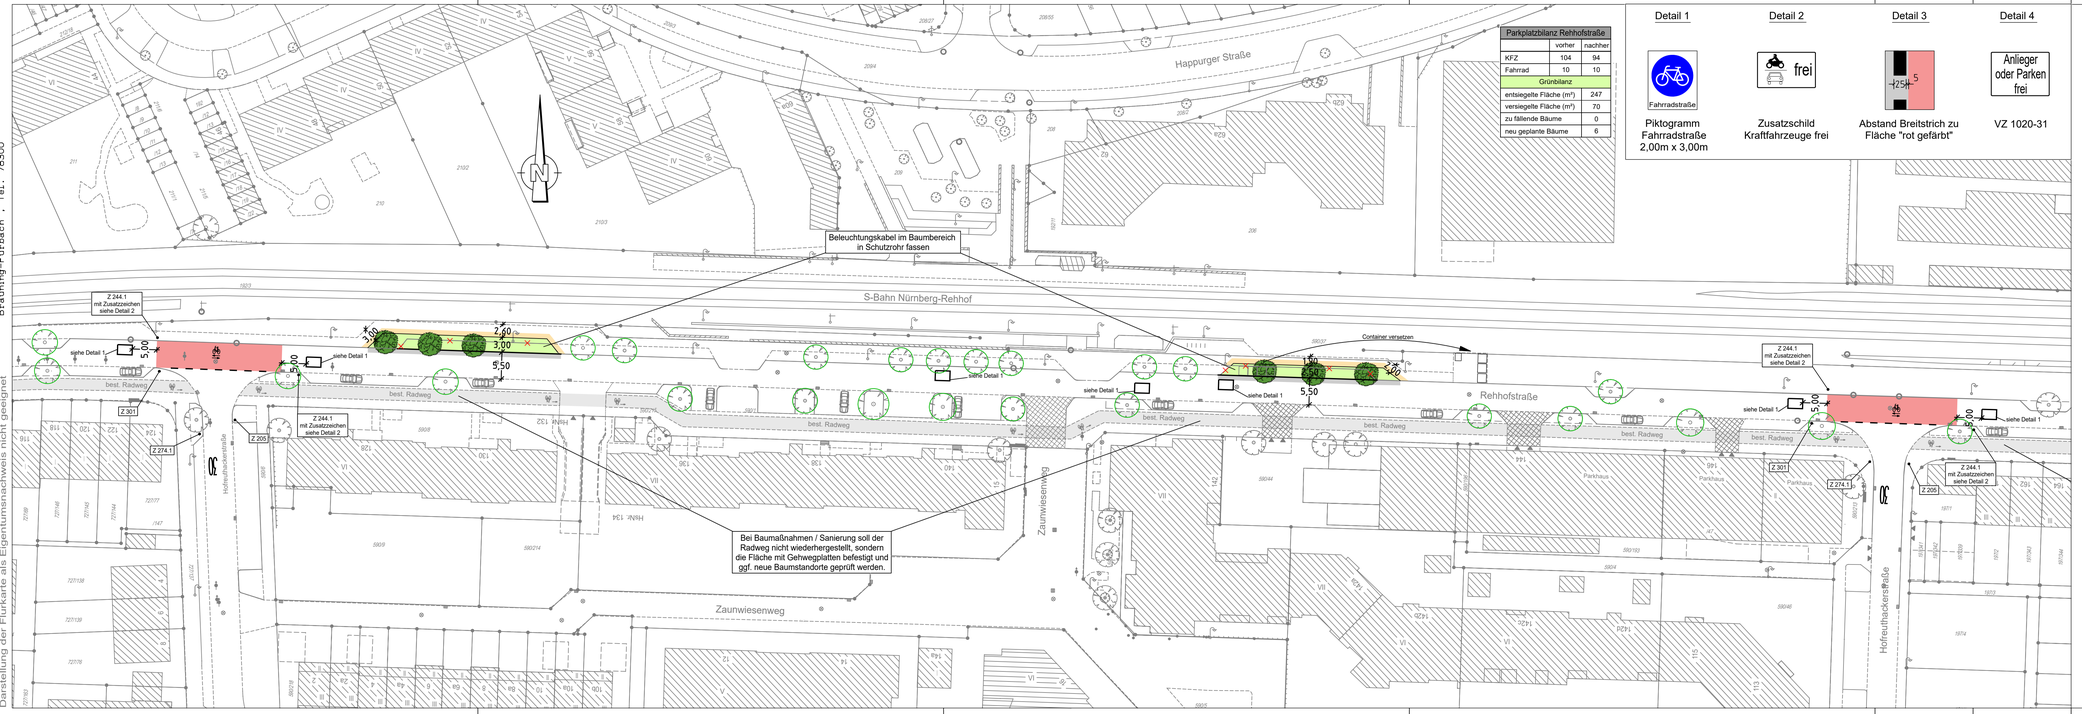

Parkplatzbilanz Rehhofstraße		
	vorher	nachher
KFZ	104	94
Fahrrad	10	10
Grünbilanz		
entsiegelte Fläche (m²)		247
versiegelte Fläche (m²)		70
zu fällende Bäume		0
neu geplante Bäume		6

Detail 1

Piktogramm Fahrradstraße 2,00m x 3,00m

Detail 2

Zusatzschild Kraftfahrzeuge frei

Detail 3

Abstand Breitstrich zu Fläche "rot gefärbt"

Detail 4

VZ 1020-31

Zeichenerklärung:

Planung

- Hochbord
- Hochbord abgesenkt
- gepl. Baum → (Standort nach Spartenlage und Prüfung durch Sachbefugte)
- mobiler Baum
- gepl. Busch
- gepl. Einfahrt/Ausfahrt
- neue Maststandorte
- LSA mit Blindenausstattung
- Blindenleitsystem gem. Regelbefestigung DIN 32984
- Sperrfelder
- LSA-Maststandort Neu
- Aufmerksamkeitsfeld
- Rampe
- Fahrbahnfläche
- Gehwegfläche
- Überfahrt-Gehweg
- Bordsteinradweg
- Radstreifen/-furt rot eingefärbt
- Parkstandsfläche
- sonstige Pflasterfl.
- Grünfläche
- ÖPNV-Spur
- überbauter Substratbereich
- Straßenbahn
- Pflasterfläche
- VAG Wartehalle
- Freizuhalten von Einbauten
- Grunderwerbsfläche
- Rückgabefläche
- Auftragsböschung
- Einschnittsböschung
- Entwässerungsmulde
- erf. Abbruch
- Stützmauer
- Sanierungsfläche SÖR
- Motorradstellplatz
- Fahrradbügel
- überdachte Fahrradständer
- Car-Sharing Stellplatz
- E-Auto Stellplatz

Bestandsaufnahme

- Katasterpunkt
- Gully
- Kanalschacht
- Entwässerungsrinne
- Schieber
- Unterflurhydrant
- Oberflurhydrant
- Lichtschacht
- Haltestelle
- Mast
- Fahnenmast
- Lampe
- Gassäule
- Schild.Wegweiser
- Litfaßsäule
- Brunnen
- Ampel
- Eingang
- Einfahrt
- Kabelschacht
- Telefonzelle
- Uhr
- Schaltkasten
- Fahrkartenautomat
- Briefkasten
- Automat
- Zaun
- Mauer
- Stützmauer
- best. Gebäude
- Baum
- Wiese
- Wald
- Friedhof
- Glascontainer, Altkleider

VERKEHRSPLANUNGSAMT STRASSENPLANUNG		NÜRNBERG
ABTEILUNGSLEITUNG	gez. Wunder	NÜRNBERG, AM 21.03.2023
BEARBEITUNG	Weber (74936) Bräuning-Fürbach	gez. Jülich AMTSLEITER
ÄNDERUNGEN		**Lageplan 2**

DATUM	BEARBEITUNG	OBJEKT	M = 1 : 500	2.2505.2.2
01.03.24	Br-Fürbach	Instruktionserg.		

Rehhofstraße
RVR 10 - Fahrradstraße
zw. Hofreuthackerstraße und Hofreuthackerstraße

Rehhofstraße_001 V500_2_NEU.PLT vom 29.05.24

CARD/1