
± 0,0 = 313,51 über nn

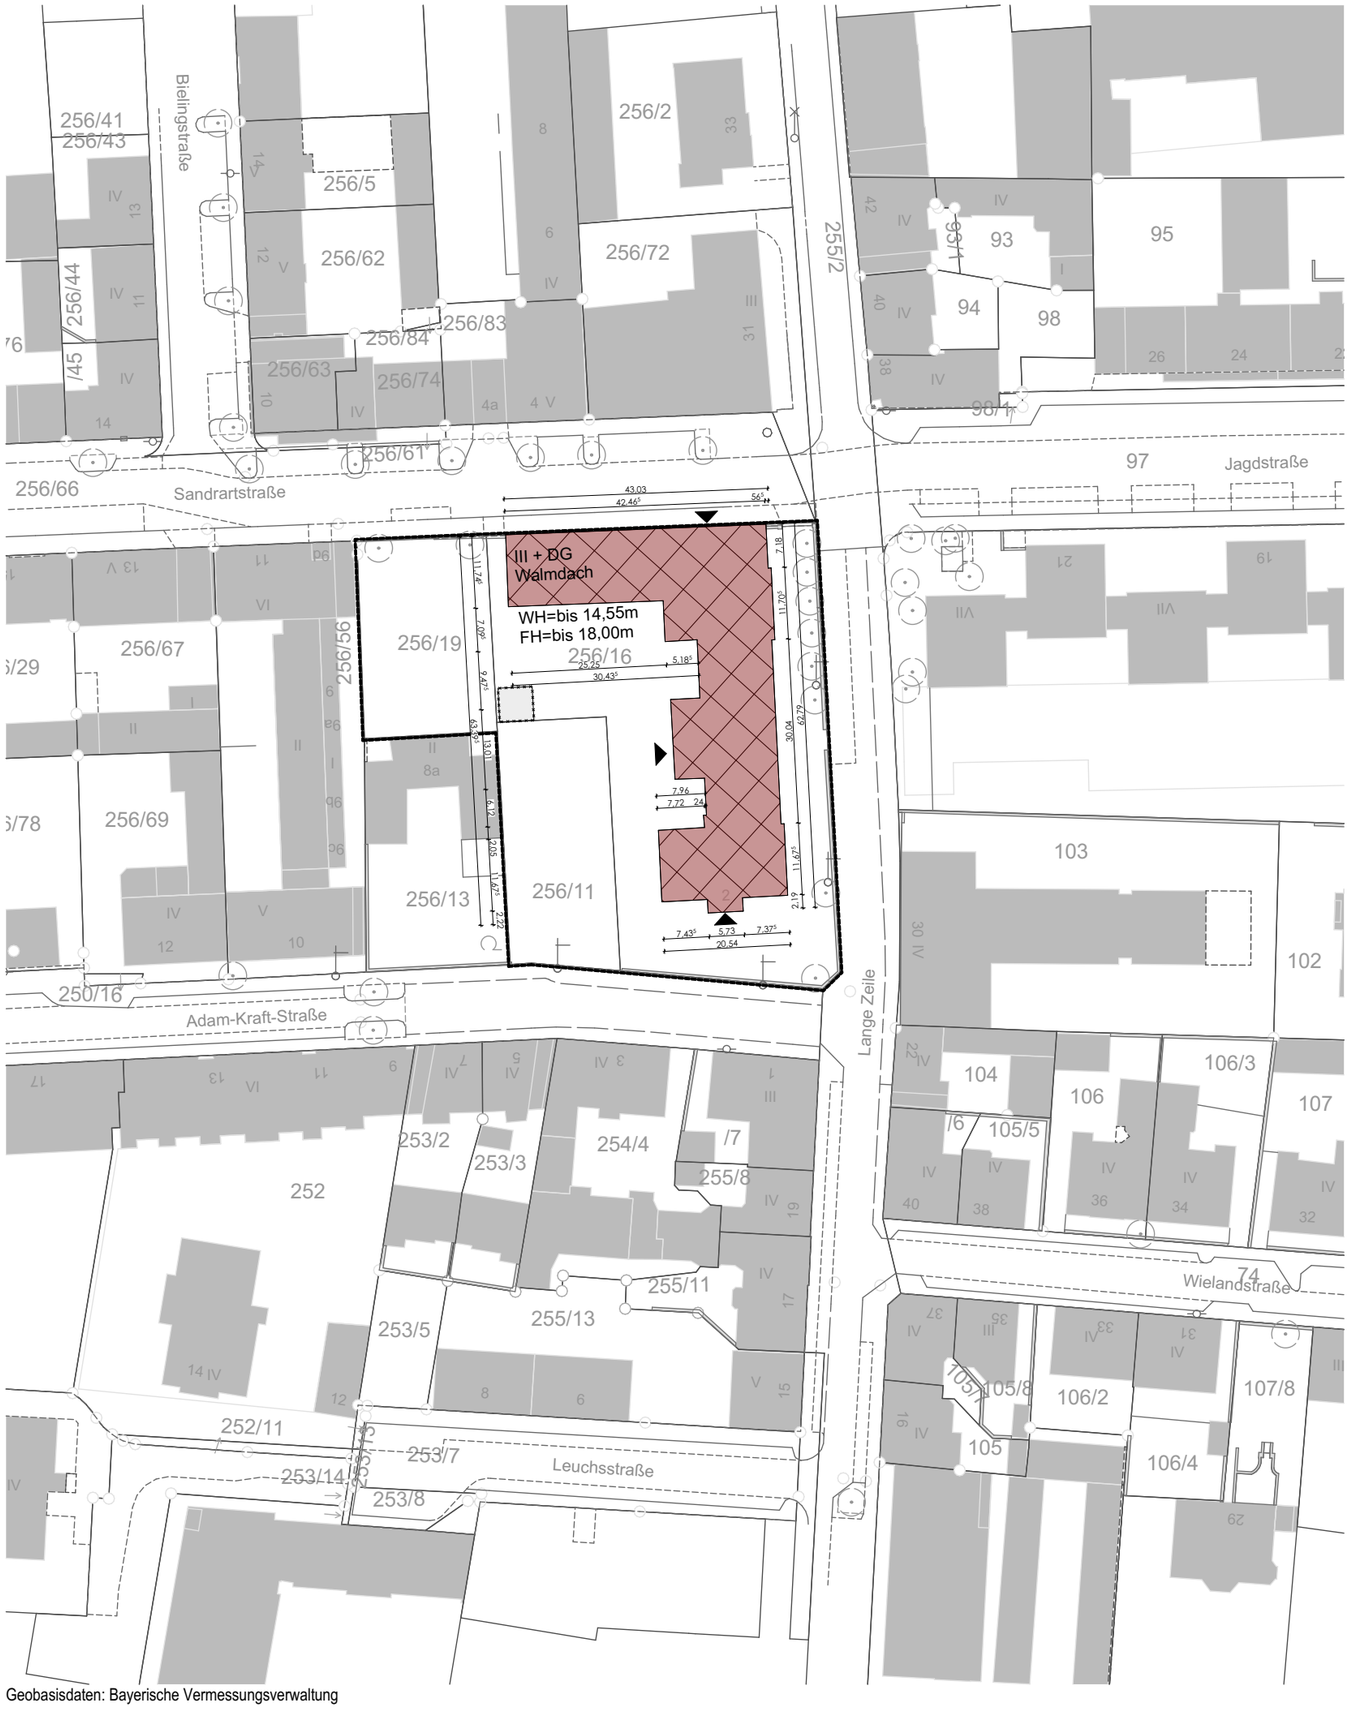


Geobasisdaten: Bayerische Vermessungsverwaltung

NÜRNBERG

Grundschule
St. Johannis
Adam-Kraft-Str. 2

Sanierung
Schulgebäude Adam-Kraft-Straße 2

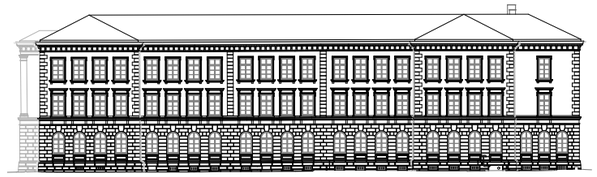

Baumaßnahme 164/5
Generalsanierung - AKS2

Bauherr
Stadt Nürnberg
i. V.

Index-Änderung-Ergänzung

Nr.	Bauteil-Ausführung	Name	Datum

Bauherrnvertretung
Stadt Nürnberg
Hochbauamt H/B

Marientorgraben 11
90402 Nürnberg

Tel.: +49(0)911 231-10726
Fax: +49(0)911 231-5628
jasmin.grasser@stadt.nuernberg.de

AKS2-4-G1-XXX-OP-LP-Lageplan-40001

Datum 06.07.2022

Genehmigungsplanung

40001 LP-Lageplan M 1:1000