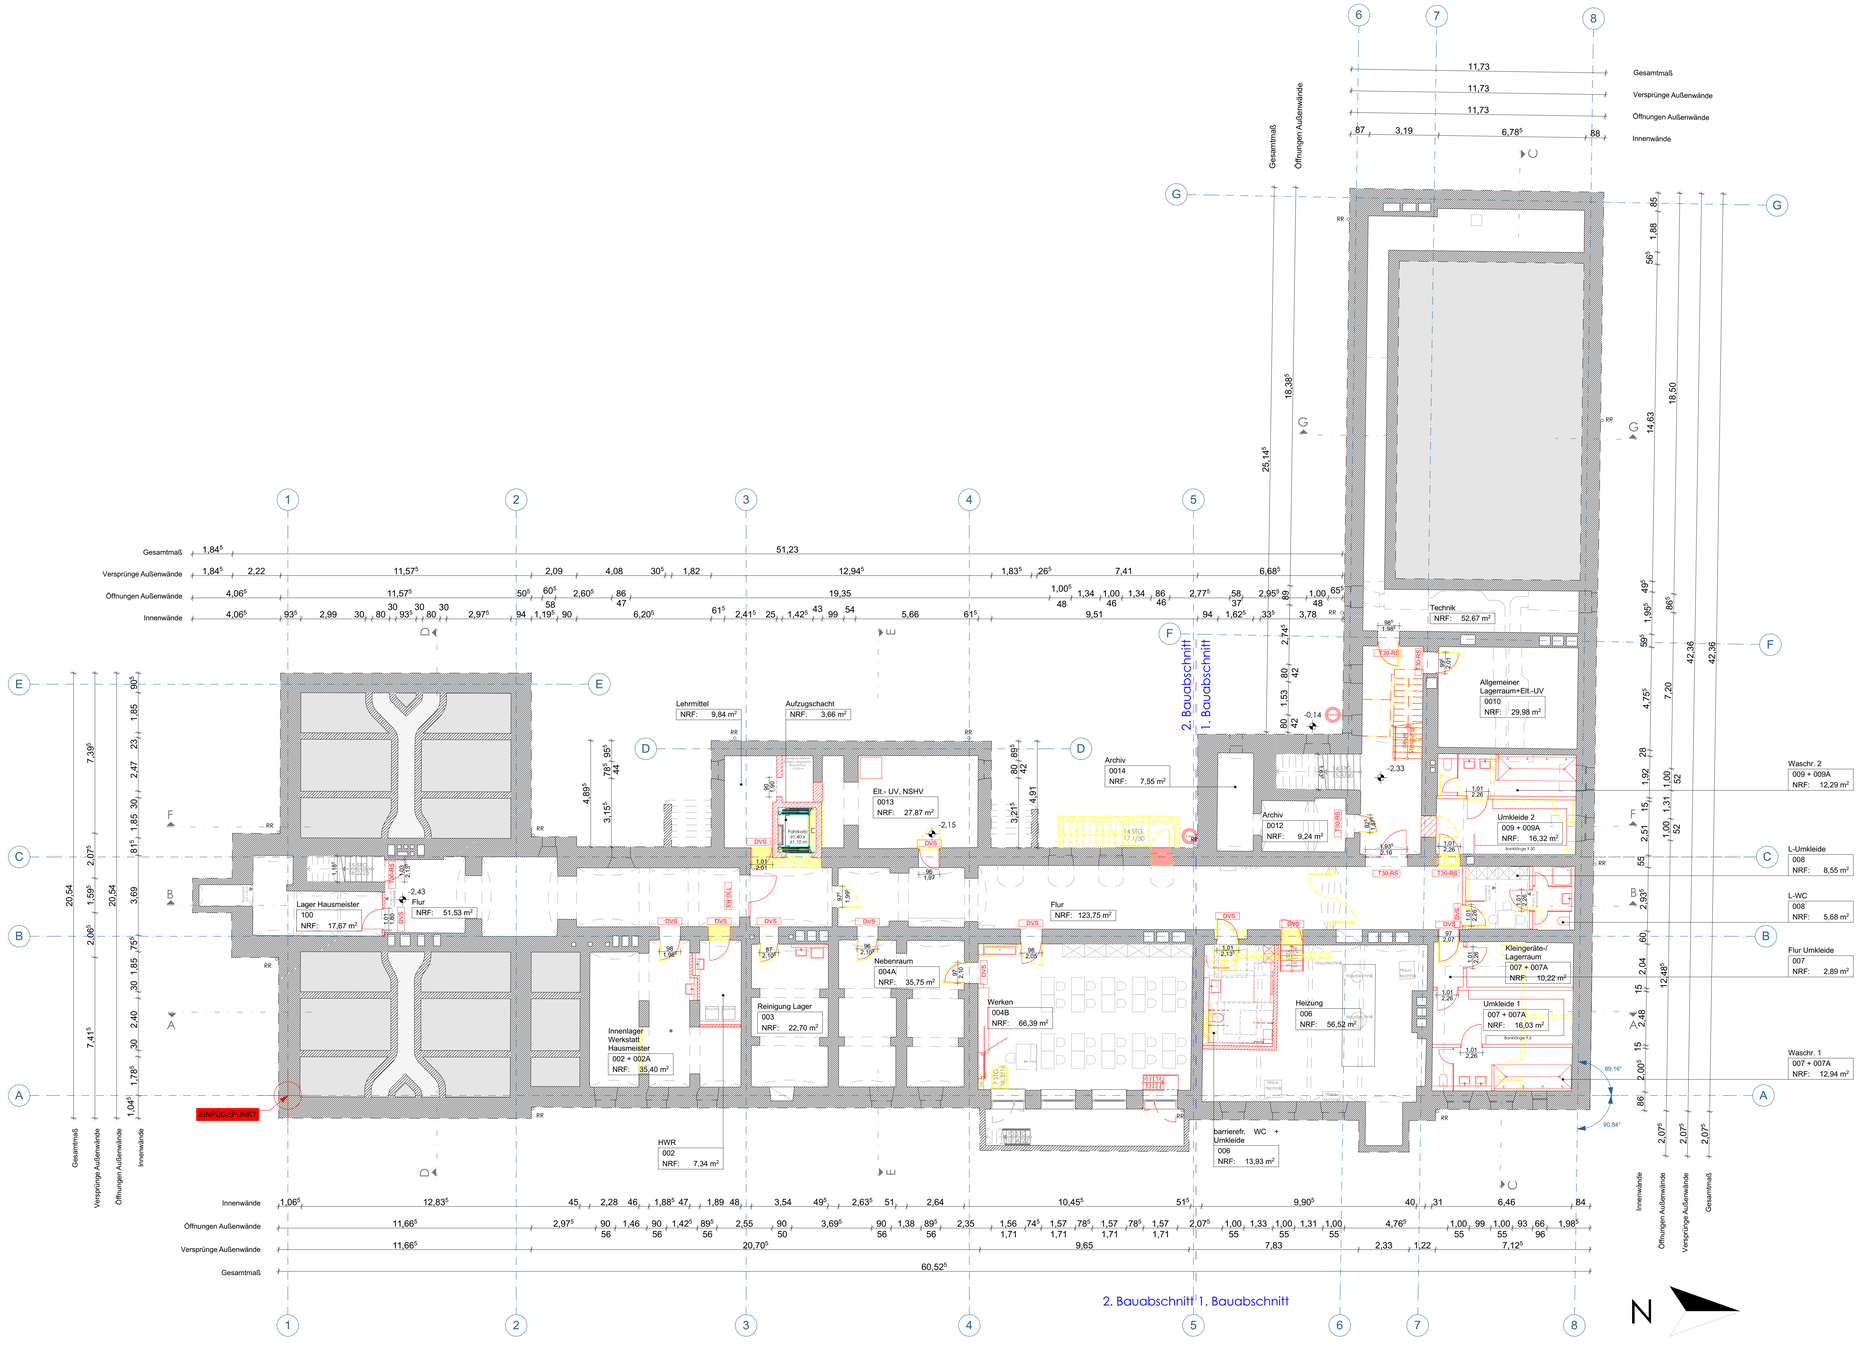


NÜRNBERG

Grundschule St. Johannis
Adam-Kraft-Str. 2

Sanierung Schulgebäude Adam-Kraft-Straße 2

Baumaßnahme 164/5
Generalsanierung - AKS2

Bauherr
Stadt Nürnberg
i. V.

Index-Änderung-Ergänzung
Nr. Bauteil-Ausführung Name Datum

Bauherrnvertretung
Stadt Nürnberg
Hochbauamt H/B
Marientorgraben 11
90402 Nürnberg
Tel.: +49(0)911 231-10726
Fax: +49(0)911 231-5628
jasmin.grasser@stadt.nuernberg.de

AKS2-4-G1-XXX-OP-GR-UG-Untergeschoss-41000

Datum 06.07.2022

Genehmigungsplanung
M 1:100
41000 GR-UG-Untergeschoss

Sportplatz

Müllplatz

Adam-Kraft-Straße

Sandrartstraße

Lange Zeile

Hort MFR
E 0001
NRF: 69,72 m²

Eingang Aufzug
NRF: 3,17 m²

Aufzugschacht
NRF: 3,66 m²

WC Herren
NRF: 3,15 m²

WC Damen
NRF: 2,57 m²

Putzraum
NRF: 3,78 m²

WC Mädchen
NRF: 11,95 m²

WC Jungen
NRF: 8,65 m²

Treppe 2
E.TR2
NRF: 31,14 m²

Treppe 1
E.TR1
NRF: 30,21 m²

Flur
0000/4
NRF: 23,15 m²

Elektro
0000/5
NRF: 109,97 m²

Flur
0000/6
NRF: 31,03 m²

Flur
0000/7
NRF: 22,57 m²

Turnhalle
009
NRF: 189,36 m²

Geräteraum Turnen
010
NRF: 30,22 m²

Pausenverkauf
008
NRF: 12,93 m²

Hausmeisterbüro
008A
NRF: 16,17 m²

1. Hilfe
007
NRF: 8,11 m²

Flur
NRF: 4,60 m²

Personal
NRF: 5,55 m²

PuMi
NRF: 4,63 m²

Lager
NRF: 10,28 m²

Spülbereich
NRF: 12,16 m²

Flur
NRF: 13,31 m²

Flur
NRF: 2,83 m²

Küche
NRF: 14,53 m²

Speiseraum
003 + 002A
NRF: 64,35 m²

AUR 1
E 0004
NRF: 68,66 m²

AUR 2
E 0005
NRF: 66,86 m²

Schulleitung
006
NRF: 32,44 m²

Sekretariat
007
NRF: 31,28 m²

Konrektorat
006A + 006C
NRF: 20,69 m²

Flur Archivschränke
006
NRF: 16,39 m²

neues Niveau Turnhalle +0,15

neues Niveau +0,15

Abbruch +0,06

Abbruch +0,03

Eingang

Empfangsbereich

Warte-bereich

barrierefr. Zugang

Zugang

Haupteingang

Entlüft Hof

2. Bauabschnitt 1. Bauabschnitt

EINFÜGEPUNKT

N

± 0,0 = 313,51 über nn

NÜRNBERG

Grundschule St. Johannis
Adam-Kraft-Str. 2

Sanierung Schulgebäude Adam-Kraft-Straße 2



Index-Änderung-Ergänzung
Nr. Bauteil-Ausführung Name Datum

Baumaßnahme 1645
Generalsanierung - AKS2


Bauherr
Stadt Nürnberg
i. V.

Bauhervertretung
Stadt Nürnberg
Hochbauamt H/B
Marientorgraben 11
90402 Nürnberg
Tel.: +49(0)911 231-10726
Fax: +49(0)911 231-5628
jasmin.grasser@stadt.nuernberg.de

AKS2-4-G1-XXX-OP-GR-EG-Erdgeschoss-41001

Datum 06.07.2022

Genehmigungsplanung
M 1:100
41001 GR-EG-Erdgeschoss

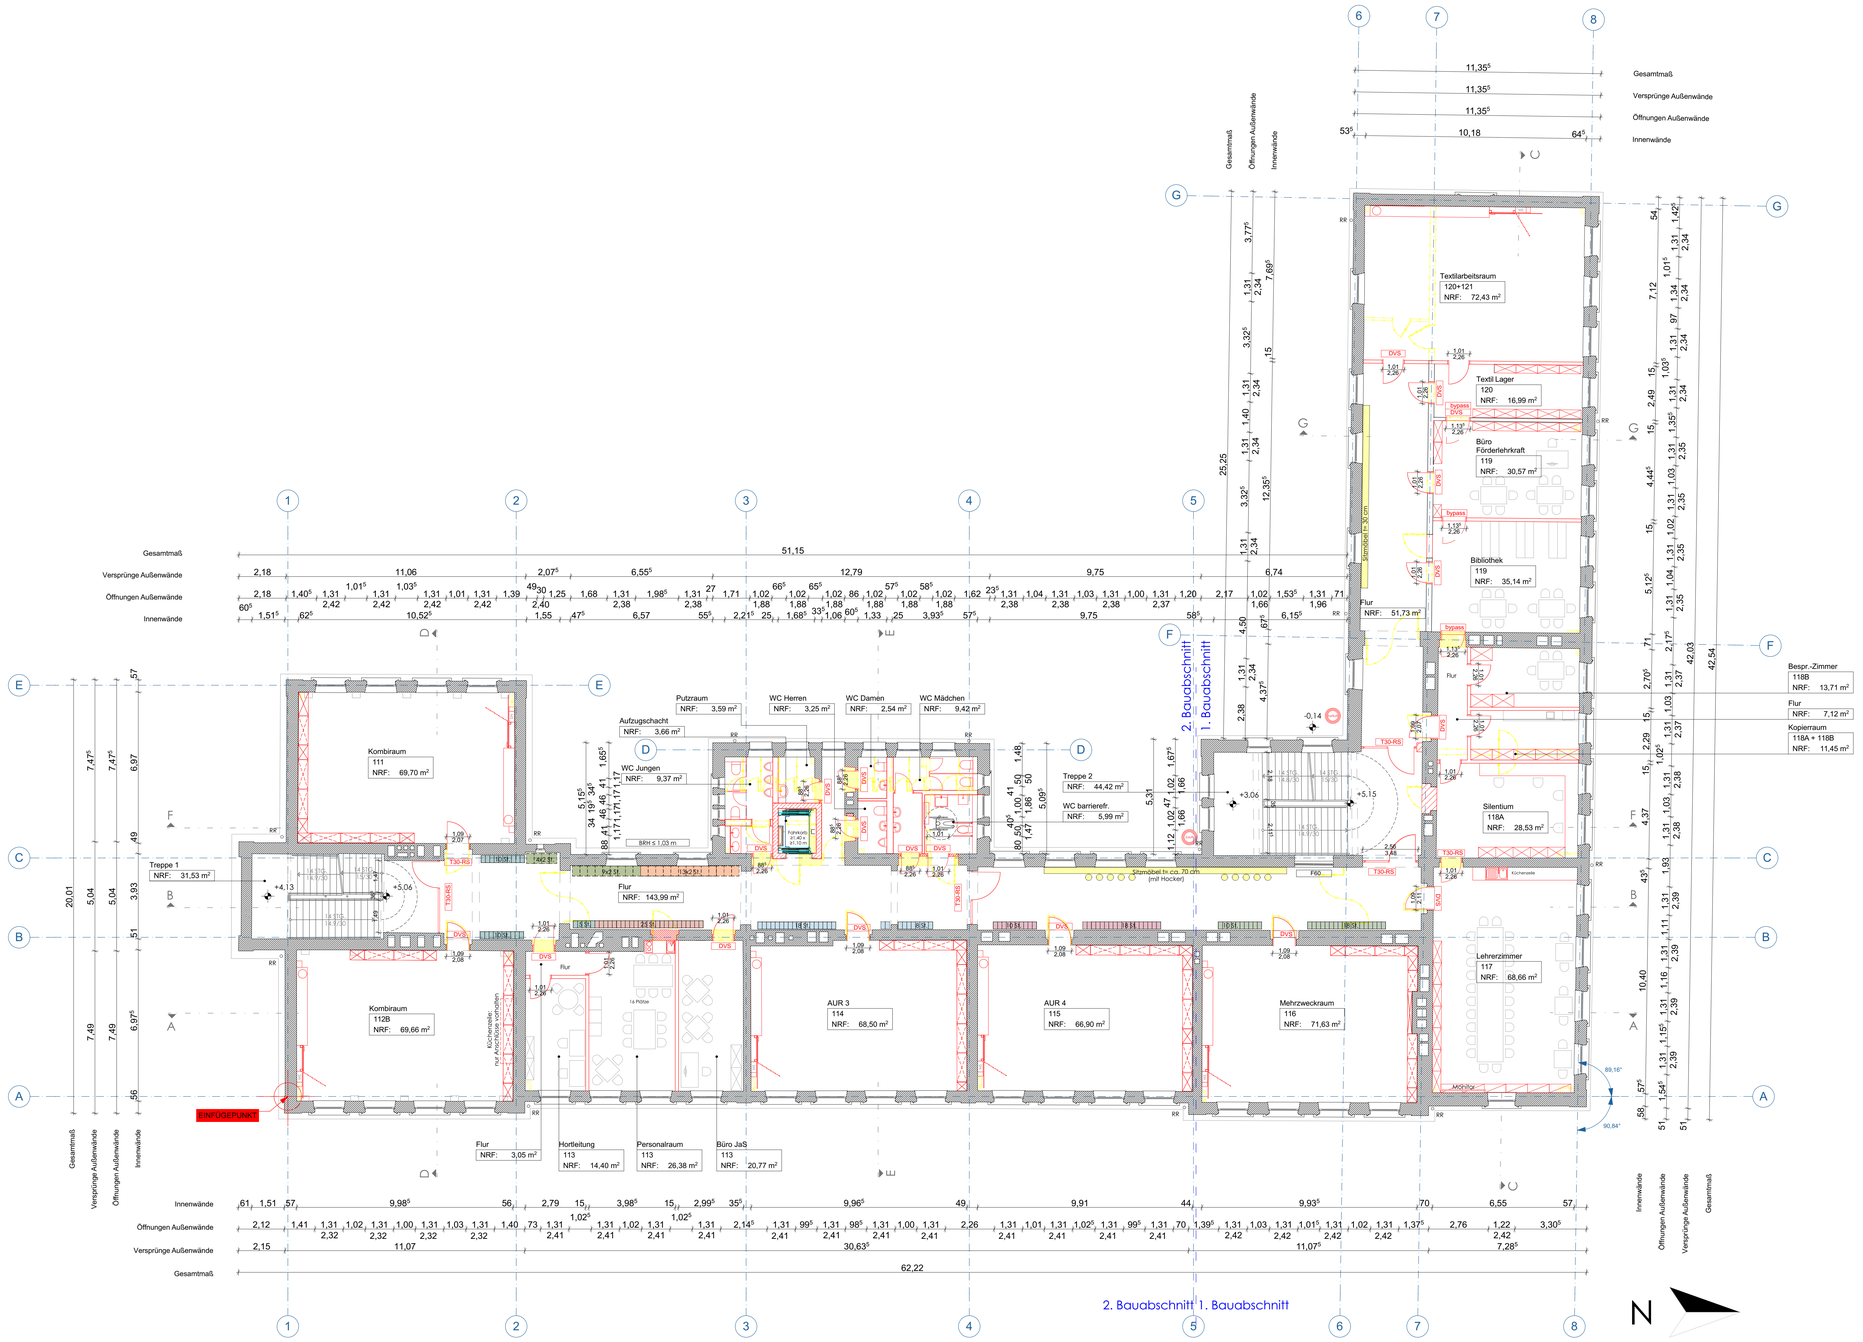

NÜRNBERG

Grundschule St. Johannis
Adam-Kraft-Str. 2

Sanierung Schulgebäude Adam-Kraft-Straße 2

Baumaßnahme 164/5
Generalsanierung - AKS2

Bauherr
Stadt Nürnberg
i. V.

Index-Änderung-Ergänzung

Nr.	Bauteil-Ausführung	Name	Datum

Bauherrnvertretung
Stadt Nürnberg
Hochbauamt H/B
Marientorgraben 11
90402 Nürnberg
Tel.: +49(0)911 231-10726
Fax: +49(0)911 231-5028
jasmin.grasser@stadt.nuernberg.de

AKS2-4-G1-XXX-DP-GR-OG1-Obergeschoss 1-41002

Datum 06.07.2022

Genehmigungsplanung
M 1:100
41002 GR-OG1-Obergeschoss 1

Gesamtmaß
Versprünge Außenwände
Öffnungen Außenwände
Innenwände

Musiksaal
231+232
NRF: 70,89 m²

GRU
231
NRF: 32,86 m²

Flur
NRF: 51,55 m²

Lehrmittel
230
NRF: 12,43 m²

GRU
230
NRF: 31,02 m²

Elt.-UV
230
NRF: 7,35 m²

AUR 10
229 + 229A
NRF: 63,83 m²

AUR 9
228
NRF: 69,26 m²

AUR 8
227
NRF: 71,89 m²

AUR 7
226
NRF: 67,36 m²

AUR 6
225
NRF: 68,81 m²

AUR 5
224
NRF: 67,29 m²

Kombiraum
223
NRF: 69,69 m²

Kombiraum
222
NRF: 69,53 m²

Treppe 1
NRF: 32,07 m²

Treppe 2
NRF: 44,44 m²

Aufzugschacht
NRF: 3,66 m²

Abstellraum
NRF: 3,69 m²

WC Herren
NRF: 3,25 m²

WC Damen
NRF: 2,58 m²

WC Mädchen
NRF: 12,17 m²

WC Jungen
NRF: 9,19 m²

Putzraum
NRF: 4,00 m²

Flur
NRF: 144,28 m²

2. Bauabschnitt
1. Bauabschnitt

EINFÜGEPUNKT

± 0,0 = 313,51 über nn

NÜRNBERG

Grundschule St. Johannis
Adam-Kraft-Str. 2

Sanierung Schulgebäude Adam-Kraft-Straße 2

Baumaßnahme 164/5
Generalsanierung - AKS2

Bauherr
Stadt Nürnberg
i. V.


Index-Änderung-Ergänzung
Nr. Bautell-Ausführung | Name | Datum

Bauherrnvertretung
Stadt Nürnberg
Hochbauamt H/B
Marientorgraben 11
90402 Nürnberg
Tel.: +49(0)911 231-10726
Fax: +49(0)911 231-9628
jasmin.grasser@stadt.nuernberg.de

AKS2-4-G1-XXX-OP-GR-OG2-Obergeschoss 2-41003

Datum 06.07.2022

Genehmigungsplanung
M 1:100
41003 GR-OG2-Obergeschoss 2

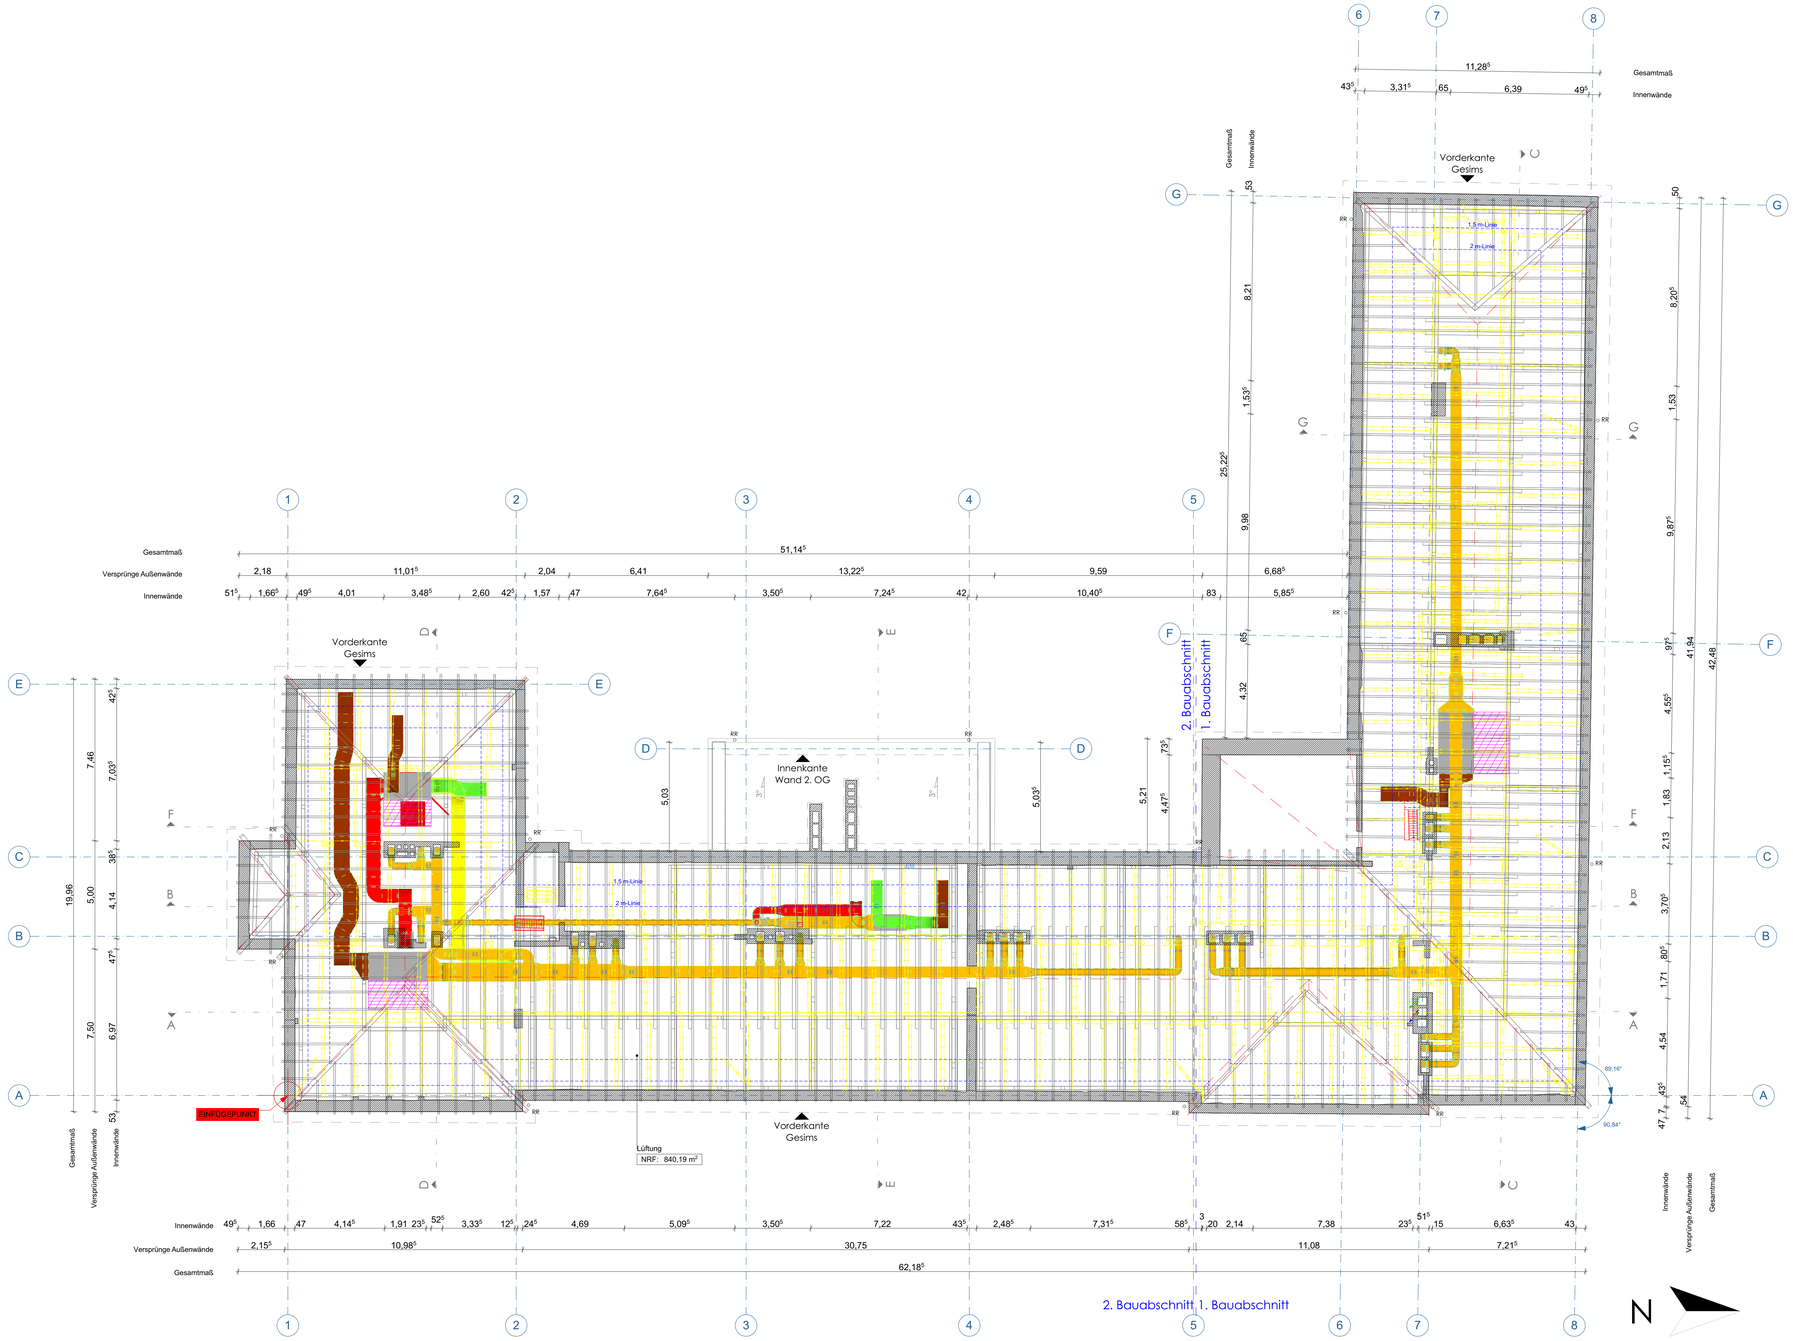

Grundschule St. Johannis
Adam-Kraft-Str. 2

Sanierung Schulgebäude Adam-Kraft-Straße 2

Baumaßnahme 164/5
Generalsanierung - AKS2

Bauherr
Stadt Nürnberg
i. V.

Index-Änderung-Ergänzung


Nr.	Bauteil-Ausführung	Name	Datum

Bauherrnvertretung
Stadt Nürnberg
Hochbauamt H/B
Marientorgraben 11
90402 Nürnberg
Tel.: +49(0)911 231-10726
Fax: +49(0)911 231-5628
jasmin.grasser@stadt.nuernberg.de

AKS2-4-G1-XXX-OP-GR-DG-Dachgeschoss-41004

Datum 06.07.2022

Genehmigungsplanung
M 1:100
41004 GR-DG-Dachgeschoss

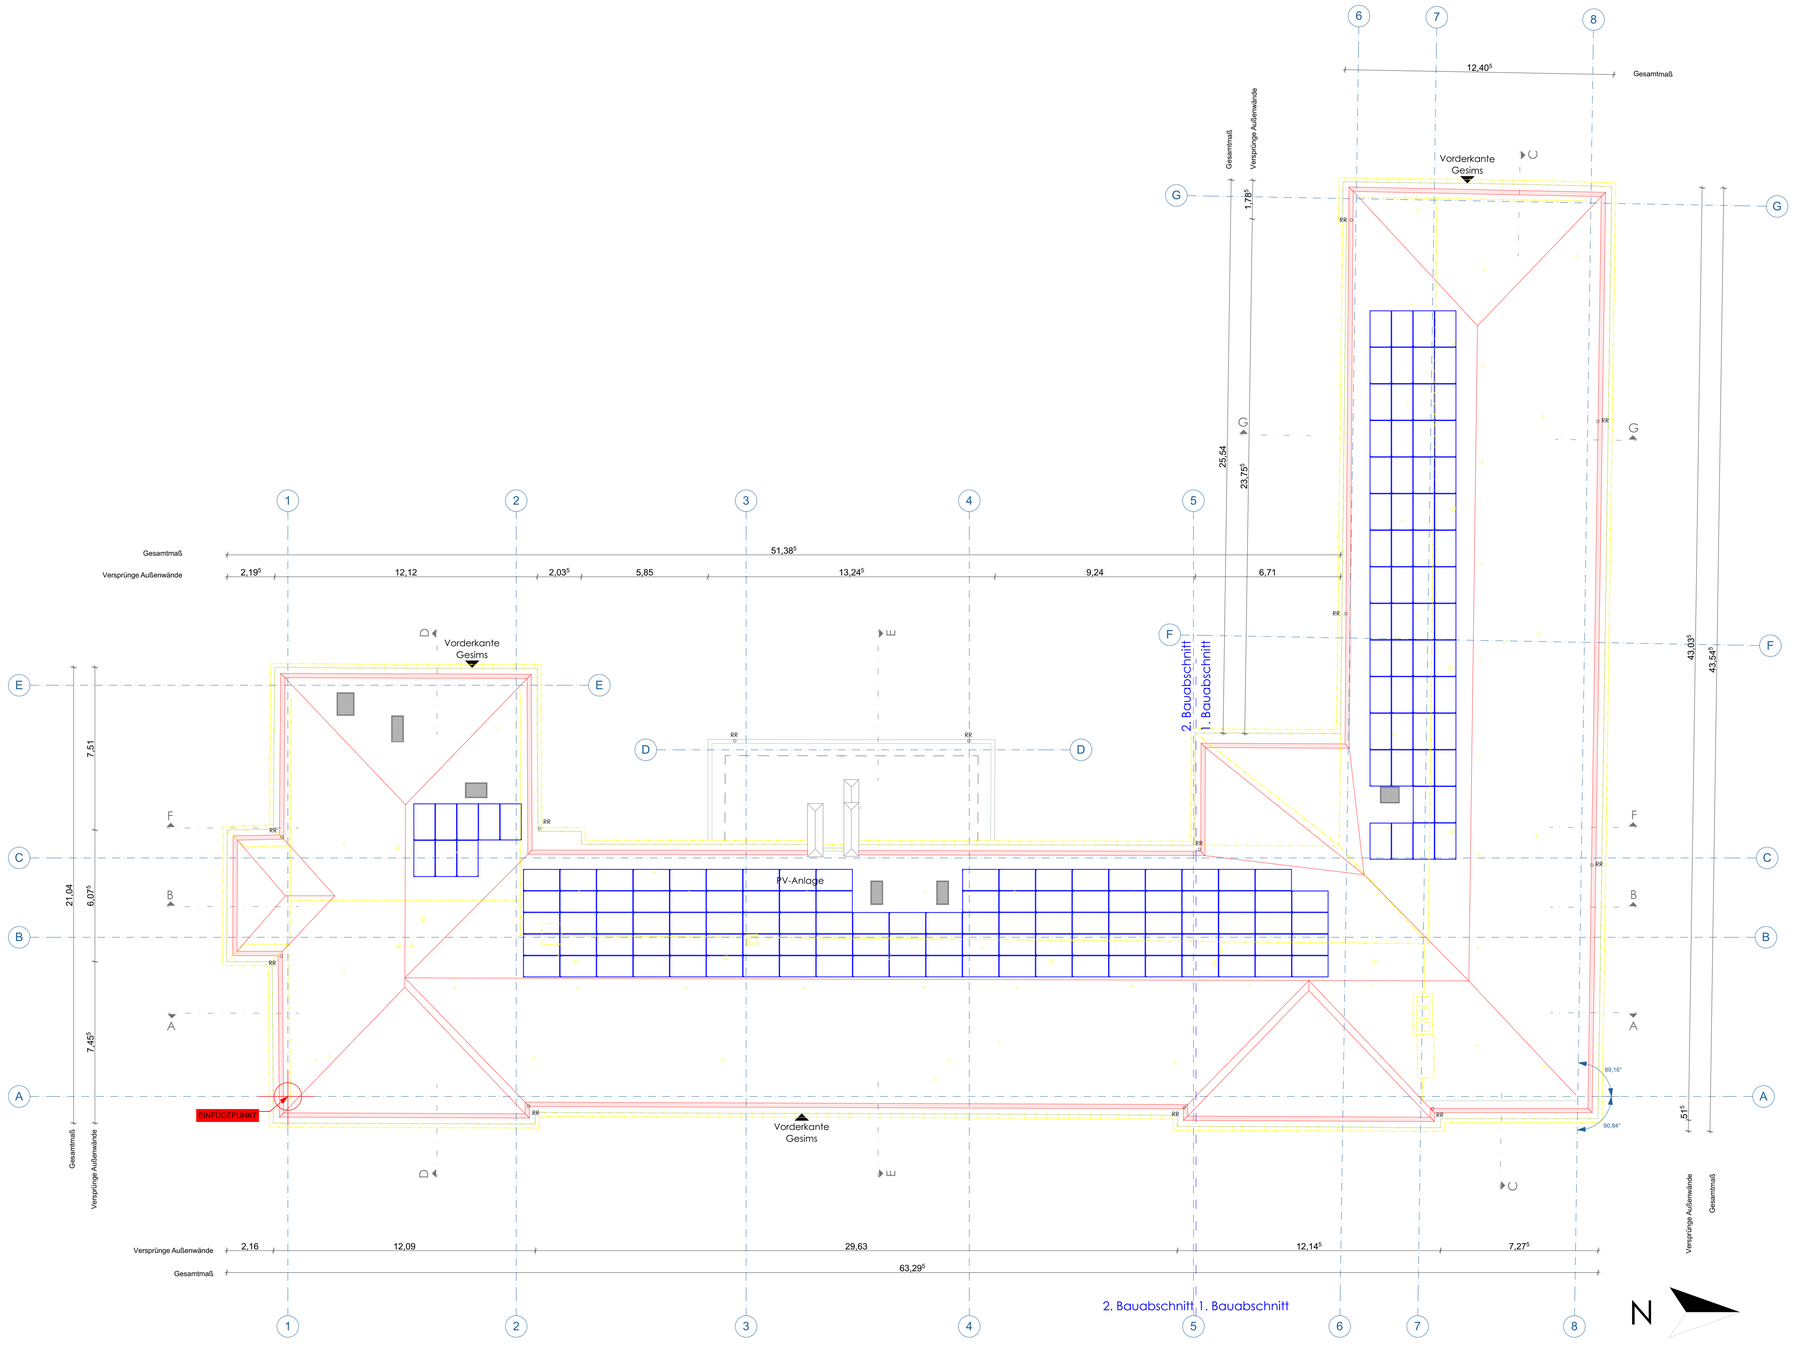

2. Bauabschnitt 1. Bauabschnitt

± 0,0 = 313,51 über nn

NÜRNBERG

Grundschule St. Johannis
Adam-Kraft-Str. 2

Sanierung Schulgebäude Adam-Kraft-Straße 2



Baumaßnahme 164/5
Generalsanierung - AKS2

Bauherr
Stadt Nürnberg
i. V.

Index-Änderung-Ergänzung

Nr.	Bauteil-Ausführung	Name	Datum

Bauherrnvertretung
Stadt Nürnberg
Hochbauamt H/B
Marientorgraben 11
90402 Nürnberg
Tel.: +49(0)911 231-10726
Fax: +49(0)911 231-5628
jasmin.grosser@stadt.nuernberg.de


AKS2-4-G1-XXX-OP-GR-DA-Dachaufsicht-41005

Datum 06.07.2022

Genehmigungsplanung

M 1:100

41005 GR-DA-Dachaufsicht

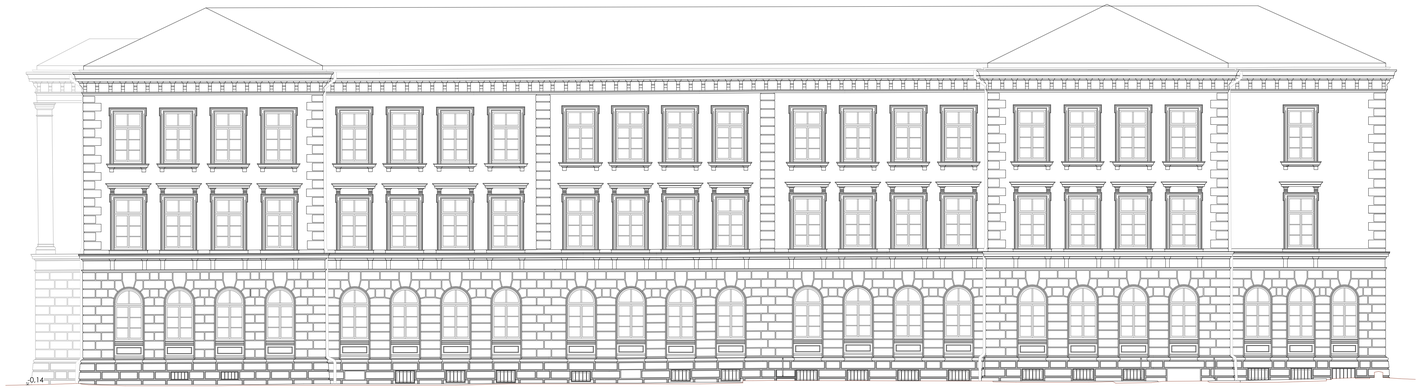

Ansicht Ost 1:100




Ansicht Nord 1:100



Ansicht Süd 1:100



Ansicht West 1 1:100

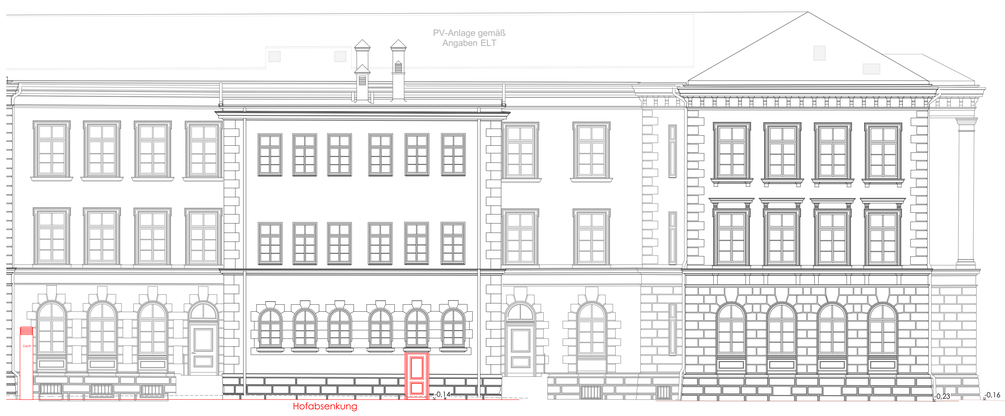

Ansicht West 2 1:100

± 0,0 = 313,51 über nn

NÜRNBERG

Grundschule St. Johannis
Adam-Kraft-Str. 2

Sanierung Schulgebäude Adam-Kraft-Straße 2



Index-Änderung-Ergänzung
Nr. Bauteil-Ausführung Name Datum

Baumaßnahme 164/5
Generalsanierung - AKS2

Bauherr
Stadt Nürnberg
i. V.


Bauhervertretung
Stadt Nürnberg
Hochbauamt H/B
Marientorgraben 11
90402 Nürnberg
Tel.: +49(0)911 231-10726
Fax: +49(0)911 231-9628
jasmin.grasser@stadt.nuernberg.de

AKS2-4-G1-XXX-OP-AN-Ansichten Nord, Ost, Süd, West-43000


Datum 06.07.2022

Genehmigungsplanung

43000 AN-Ansichten Nord, Ost, Süd, West M 1:100

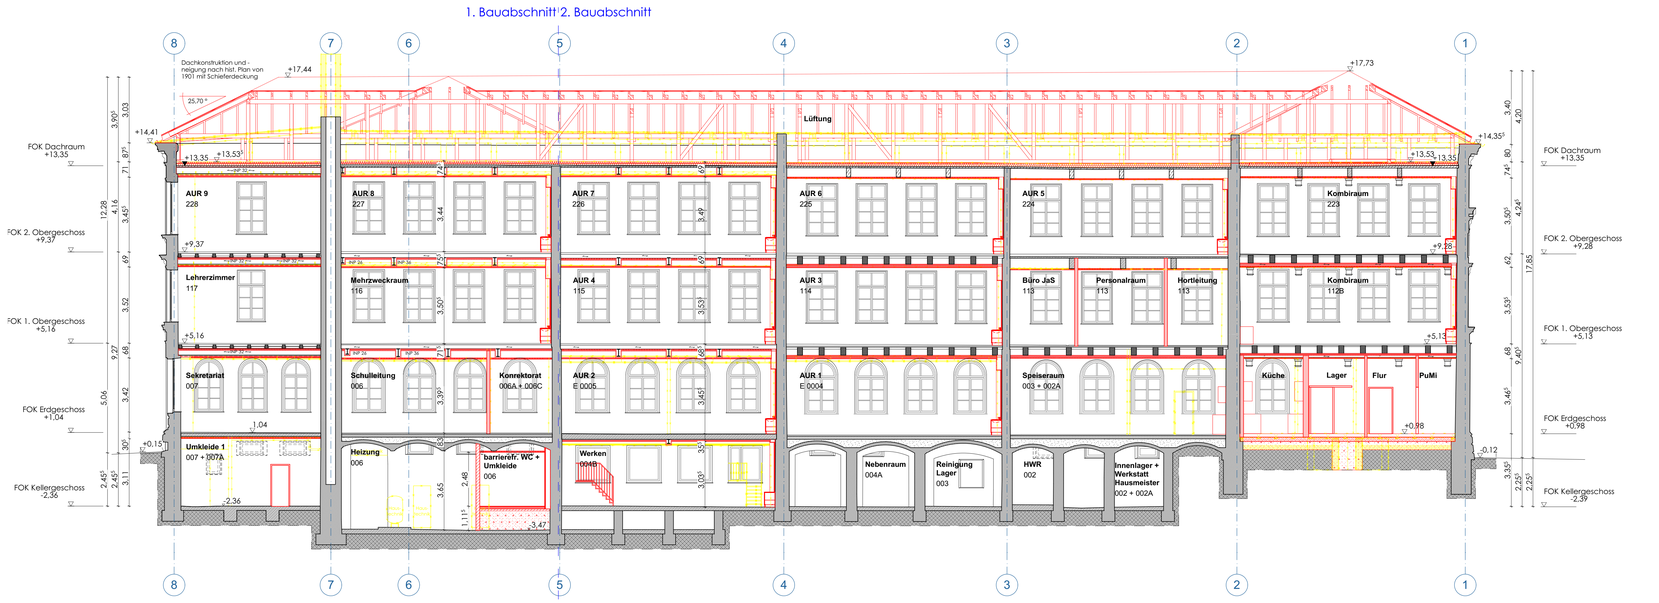

A — Schnitt A-A — 1:100

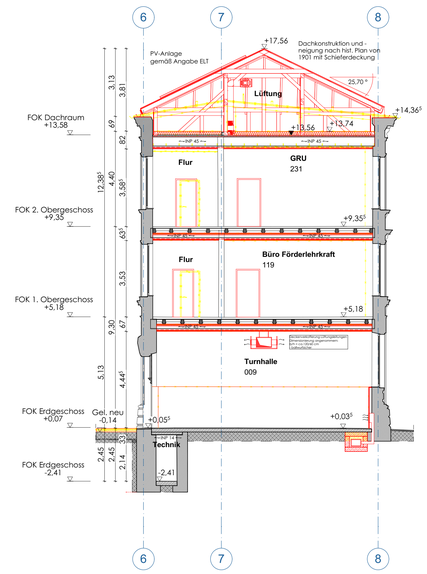

G — Schnitt G-G — 1:100



B — Schnitt B-B — 1:100

± 0,0 = 313,51 über nn

NÜRNBERG

Grundschule St. Johannis
Adam-Kraft-Str. 2

Sanierung Schulgebäude Adam-Kraft-Straße 2



Index-Änderung-Ergänzung
Nr. Bauteil-Ausführung Name Datum

Baumaßnahme 164/5
Generalsanierung - AKS2


Bauherr
Stadt Nürnberg
i. V.

Bauherrnvertretung
Stadt Nürnberg
Hochbauamt H/B
Marientorgraben 11
90402 Nürnberg
Tel.: +49(0)911 231-10726
Fax: +49(0)911 231-9628
jasmin.grasser@stadt.nuernberg.de


AKS2-4-G1-XXX-OP-SC-Schnitte A-A, B-B, G-G-42000

Datum 06.07.2022


Genehmigungsplanung
M 1:100
42000 SC-Schnitte A-A, B-B, G-G

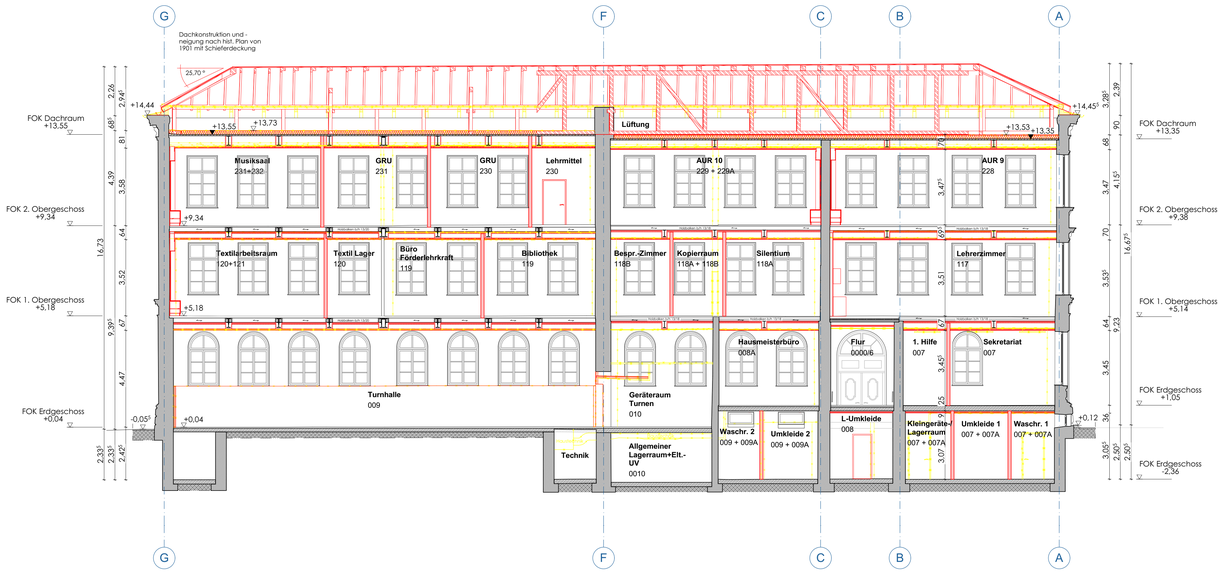


C Schnitt C-C 1:100

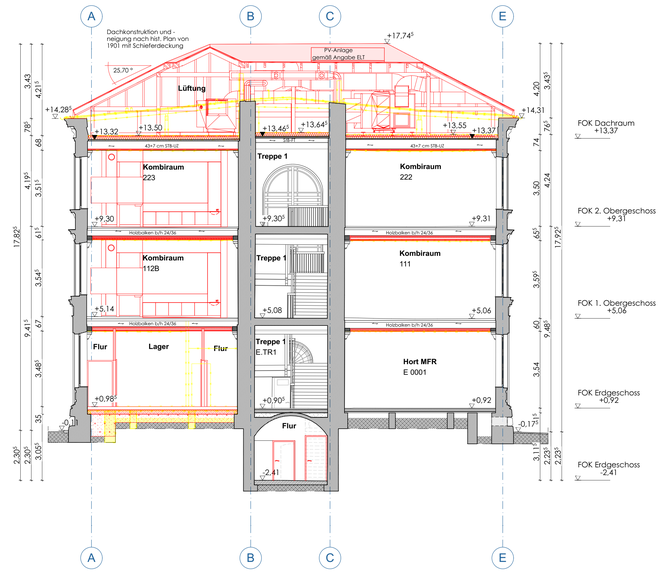

D Schnitt D-D 1:100

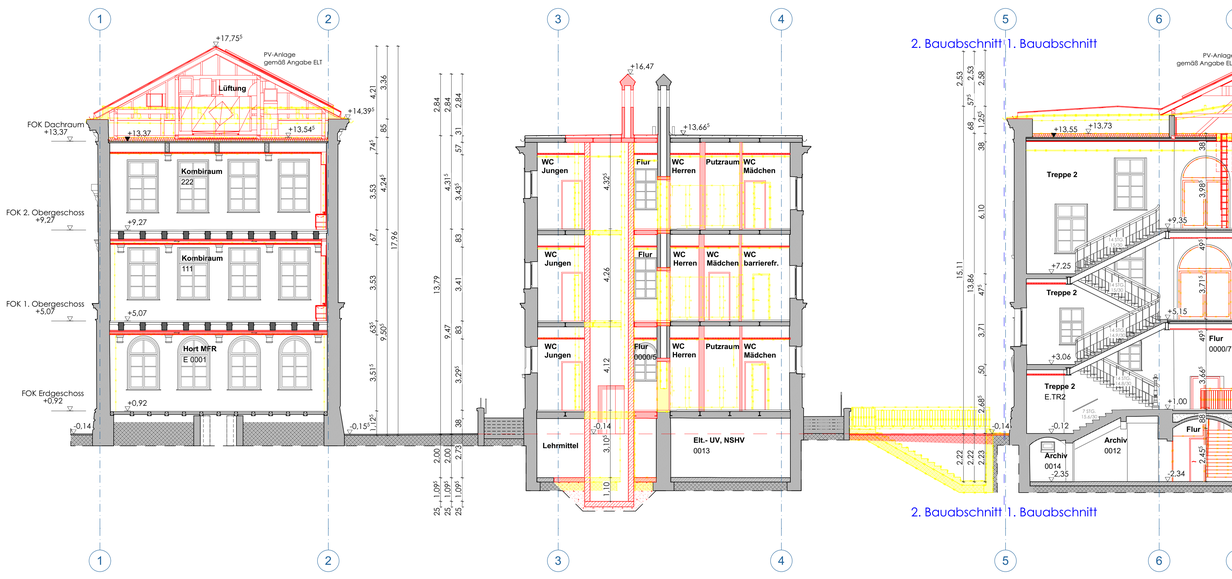

F Schnitt F-F 1:100

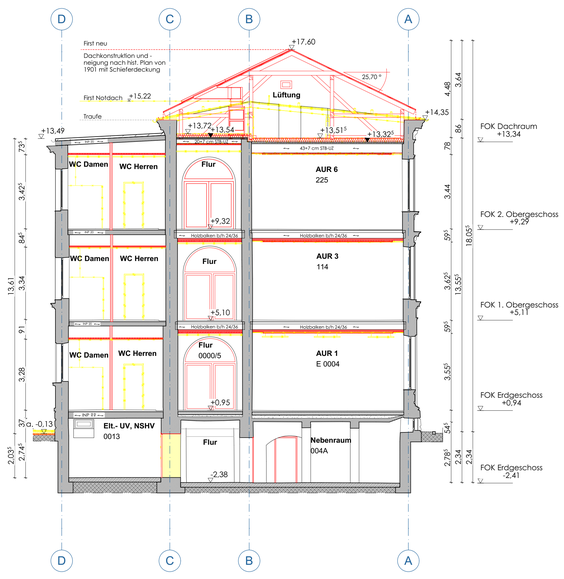

E Schnitt E-E 1:100

± 0,0 = 313,51 über nn

NÜRNBERG

Grundschule St. Johannis
Adam-Kraft-Str. 2

Sanierung Schulgebäude Adam-Kraft-Straße 2



Index-Änderung-Ergänzung

Nr.	Bauteil-Ausführung	Name	Datum

Baumaßnahme 164/5
Generalsanierung - AKS2

Bauherr
Stadt Nürnberg
i. V.

Bauherrenvertretung
Stadt Nürnberg
Hochbauamt H/B
Marientorgraben 11
90402 Nürnberg
Tel.: +49(0)911 231-10726
Fax: +49(0)911 231-9628
jasmin.grasser@stadt.nuernberg.de

AKS2-4-G1-XXX-OP-SC-Schnitte C-C, D-D, E-E, F-F-42001

Datum 06.07.2022

Genehmigungsplanung
42001 SC-Schnitte C-C, D-D, E-E, F-F M 1:100