
Gesamtbearbeitung der Plangrundlage in CARD/1:
Verkehrsplanungsamt Nürnberg, Straßenplanung
Bräuning-Fürbach, Tel. 79300

Plangrundlage: Amt für Geoinformation und Bodenordnung Tel.: 231-4429
Vermessung und Kartierung: Geo/1-KomV Mild
Geobasisdaten: Bayerische Vermessungsverwaltung
Darstellung der Flurkarte als Eigentumsnachweis nicht geeignet

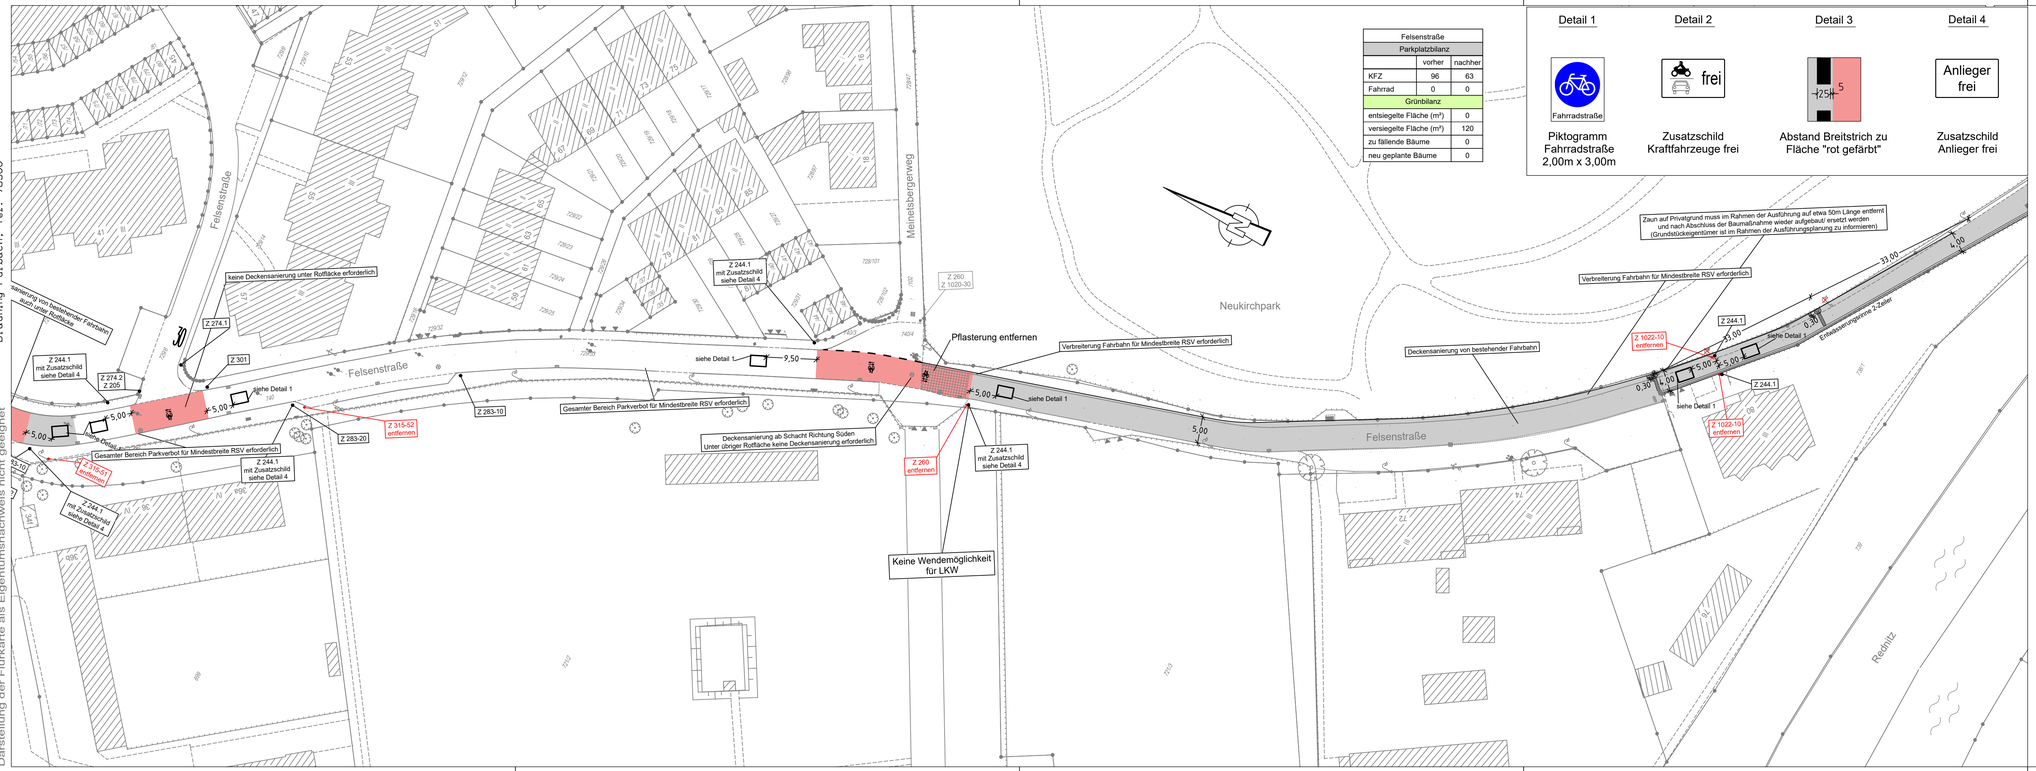

Felsenstraße		
Parkplatzbilanz		
	vorher	nachher
KFZ	96	63
Fahrrad	0	0
Grünbilanz		
entsiegelte Fläche (m²)		0
versiegelte Fläche (m²)		120
zu fällende Bäume		0
neu geplante Bäume		0

Detail 1

Piktogramm Fahrradstraße 2,00m x 3,00m

Detail 2

Zusatzschild Kraftfahrzeuge frei

Detail 3

Abstand Breitstrich zu Fläche "rot gefärbt"

Detail 4

Zusatzschild Anlieger frei

Zeichenerklärung:

Planung

- Hochbord
- Hochbord abgesenkt
- vorh. Baum
- gepl. Baum → Standort nach Spartenlage und Prüfung durch Suchschlitze
- Einfahrt/Ausfahrt
- Beleuchtung (Stahl-/Betonmast)
- erf. Abbruch
- VAG Wartehalle
- Stützmauer
- neue Maststandorte

- Fahrbahnfläche
- Gehwegfläche
- Radstreifen/-furt rot eingefärbt
- Sonderfläche

Bestand

- best. Gebäude
- Baum
- Wiese
- Wald
- Gartenland
- Unland
- Friedhof
- Zaun
- Mauer
- Stützmauer
- Schaltkasten
- Litfaßsäule
- Eingang
- Einfahrt
- Steigungspfeil
- Fließrichtung
- Mast
- Fahnenmast
- Lampe
- Oberflurhydrant
- Brunnen

VERKEHRSPLANUNGSAMT STRASSENPLANUNG

NÜRNBERG

ABTEILUNGSLEITUNG	gez. Wunder	NÜRNBERG, AM 09.09.2022
BEARBEITUNG	Biallas (23771)	gez. Jülich
	Bräuning-Fürbach	AMTSLEITER

ÄNDERUNGEN

DATUM	BEARBEITUNG	OBJEKT
07.03.24	Biallas	Instruktionserg.
19.03.24	Biallas	Instruktionserg.
27.05.24	Biallas	Beleuch. + Entwäss.

Lageplan

M = 1 : 500 | 2.2415.2.2

Radschnellverbindung N - Stein

Fahrradstraße 2. Stufe Felsenstraße
zw. Stichstraße Felsenstraße
und Waldstück

Fahrradstraßen 2.Stufe 015 V500_2.PLT vom 03.06.24

CARD/1