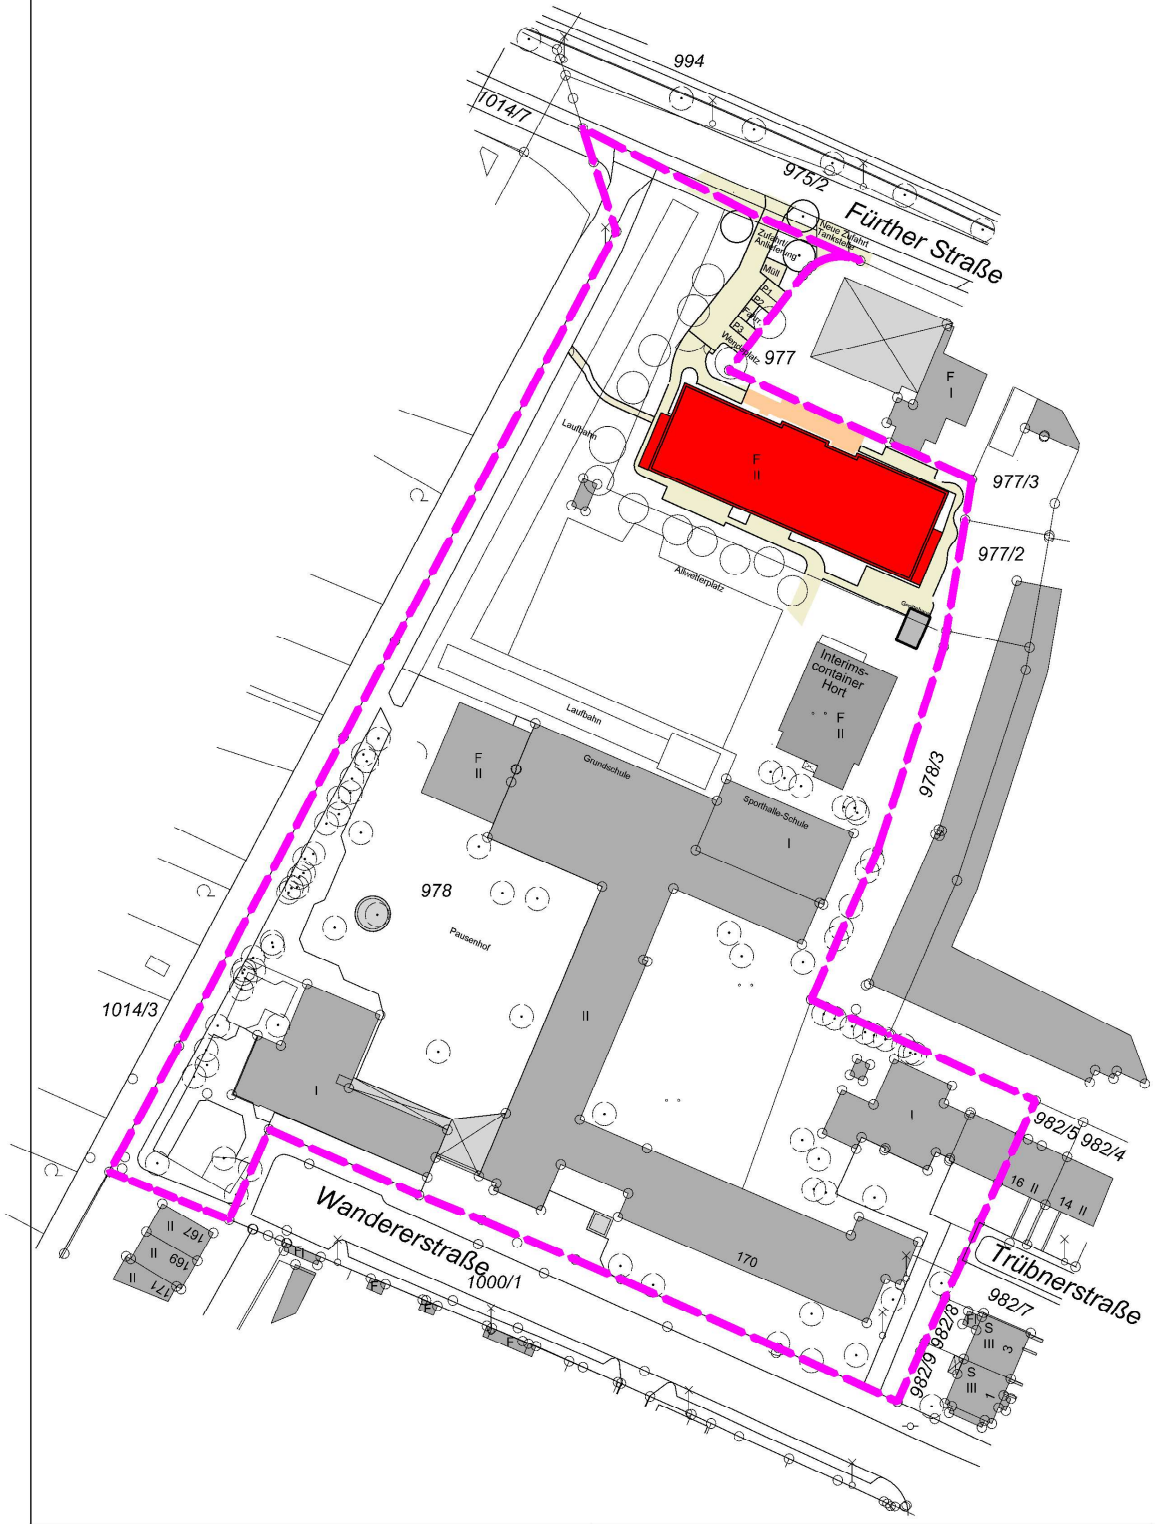


N

Baumaßnahme

Neubau eines Hortgebäudes für
5 Hortgruppen und 4 Unterrichtsräume

Wandererstraße 170
Flur-Nr. 978
Gemarkung: Höfen

Fachplanung

NÜRNBERG

Kinderhort
Wandererstraße

Bauherr
Stadt Nürnberg
i.V.

Nachbarn

Bauherrnvertretung

Stadt Nürnberg
Hochbauamt H/B
Marientorgraben 11
90402 Nürnberg
Tel.: +49(0)911 231- 14084
Fax: +49(0)911 231- 5628
frank.wetzorke@stadt.nuernberg.de

Plan-Nr. 301

21.09.2020

Genehmigungsplanung

301 Lageplan M 1/1000