

6 Fahrrad
P3
Wendeplatz
977
Tankstelle
977/3
977/2
Sandspielfläche
26 Trampolin
Eingang
Terrasse
Kräuterspirale
Gerätehaus
Baumpfad / Seilgarten
Basketball
Allwetterplatz
Interimscontainer Hort
Flur 1
Eltern/wartenraum / 2 PC
Garderobe 1
Garderobe 2
Speisesaal
Küche
Lager Küche
Lager Mbeck.
Mikrowellenraum
Leiterin
Putzraum 1
Lager 1
Lager 2
WC-J
WC-M
WC-W
Vorr. WC-J
Vorr. WC-M
Vorr. WC-W
Quickboiler
Rückgabe
Aufzug
Treppe 1
Treppe 2
Heiz.
Trafo 1
Trafo 2
Schacht
Schacht
Schacht

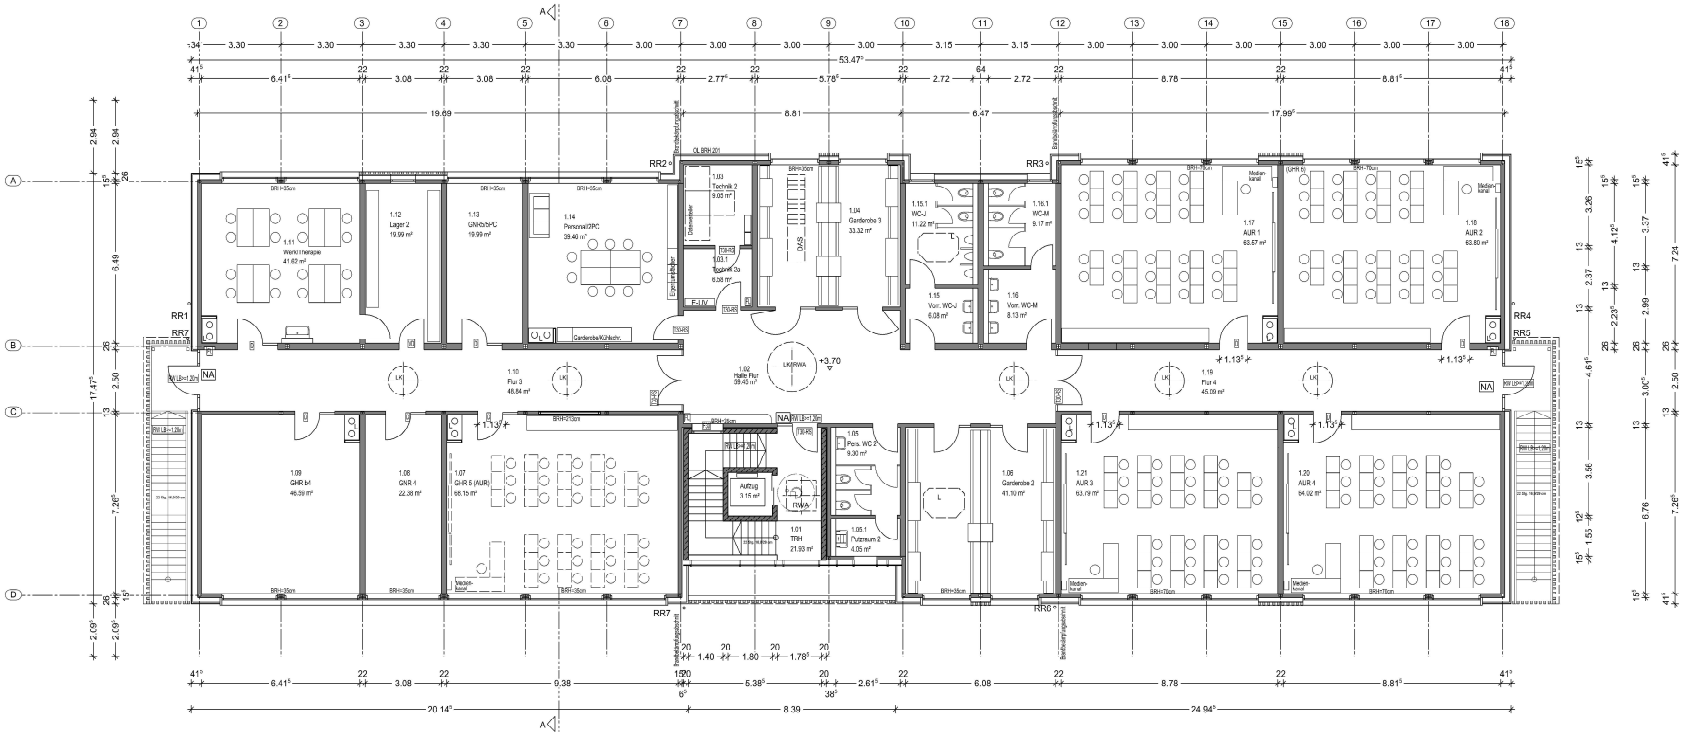

N

Baumaßnahme

Neubau eines Hortgebäudes für
5 Hortgruppen und 4 Unterrichtsräume

Wandererstraße 170
Flur-Nr. 978
Gemarkung: Höfen

Fachplanung

NÜRNBERG

Kinderhort
Wanderersstraße

Bauherr
Stadt Nürnberg
i.V.

Nachbarn

Bauherrnvertretung
Stadt Nürnberg
Hochbauamt H/B
Marientorgraben 11
90402 Nürnberg
Tel.: +49(0)911 231- 14084
Fax: +49(0)911 231- 3620
frank.wetzmiks@stadt.nuernberg.de

Plan-Nr. 303

21.09.2020

303 **Obergeschoss** M 1/100 **Genehmigungsplanung**

H/B = 420 / 910 (0.38m²)



Ansicht von Süden



NÜRNBERG

Kinderhort
Wandererstraße

Baumaßnahme

Neubau eines Hortgebäudes für
6 Hortgruppen und 4 Unterrichtsräume

Wandererstraße 170
Flur-Nr. 976
Gemarkung: Höfen

Bauherr
Stadt Nürnberg
i.V.

Nachbarn

Bauherrenvertretung
Stadt Nürnberg
Hochbauamt H/B
Marienbergstein 11
90402 Nürnberg
Tel.: +49(0)911 231- 9084
Fax: +49(0)911 231- 9208
frank.weberske@stadt.nuernberg.de

Fachplanung

Plan-Nr. 306

21.09.2020


306 Ansichten M 1/100 Genehmigungsplanung

H/B = 370 / 1062 (0.40m²)


Allplan 2017



Ansicht von Westen

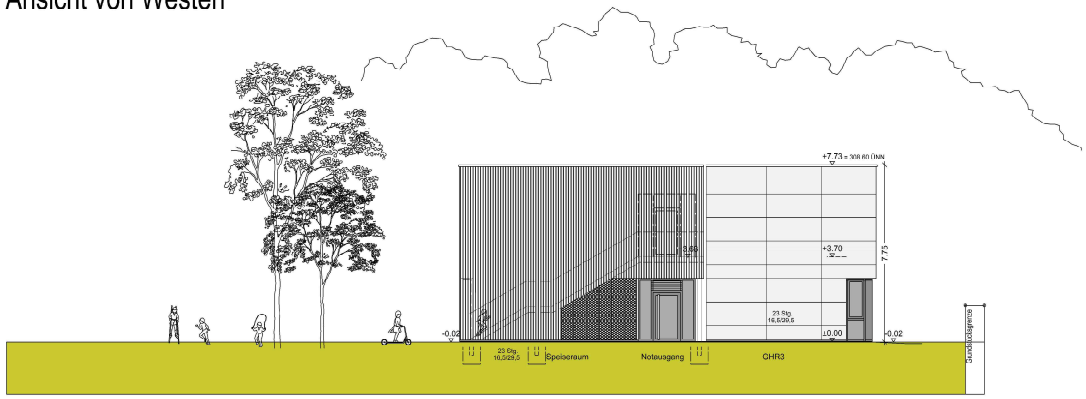

Ansicht von Osten

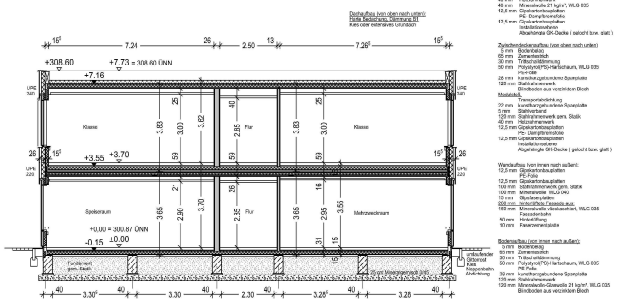

Schnitt A - A

NÜRNBERG

Kinderhort
Wandererstraße

Baumaßnahme

Neubau eines Hortgebäudes für
5 Hortgruppen und 4 Unterrichtsräume

Wandererstraße 1 /0
Flur-Nr. 978
Gemarkung: Höfen

Bauherr
Stadt Nürnberg
i.V.

Nachbarn

Bauherrenvertretung
Stadt Nürnberg
Hochbauamt H/B
Marientorgraben 11
90402 Nürnberg
Tel.: +49/0911 231-1624
Fax: +49/0911 231-5928
frank.welzenbach@stadt.nuernberg.de

Fachplanung

Plan-Nr. 305

21.09.2020

Genehmigungsplanung

305 Ansichten und Schnitt M 1/100

H/B - 383 / 983 (0.38m²)

Allplan 2017