
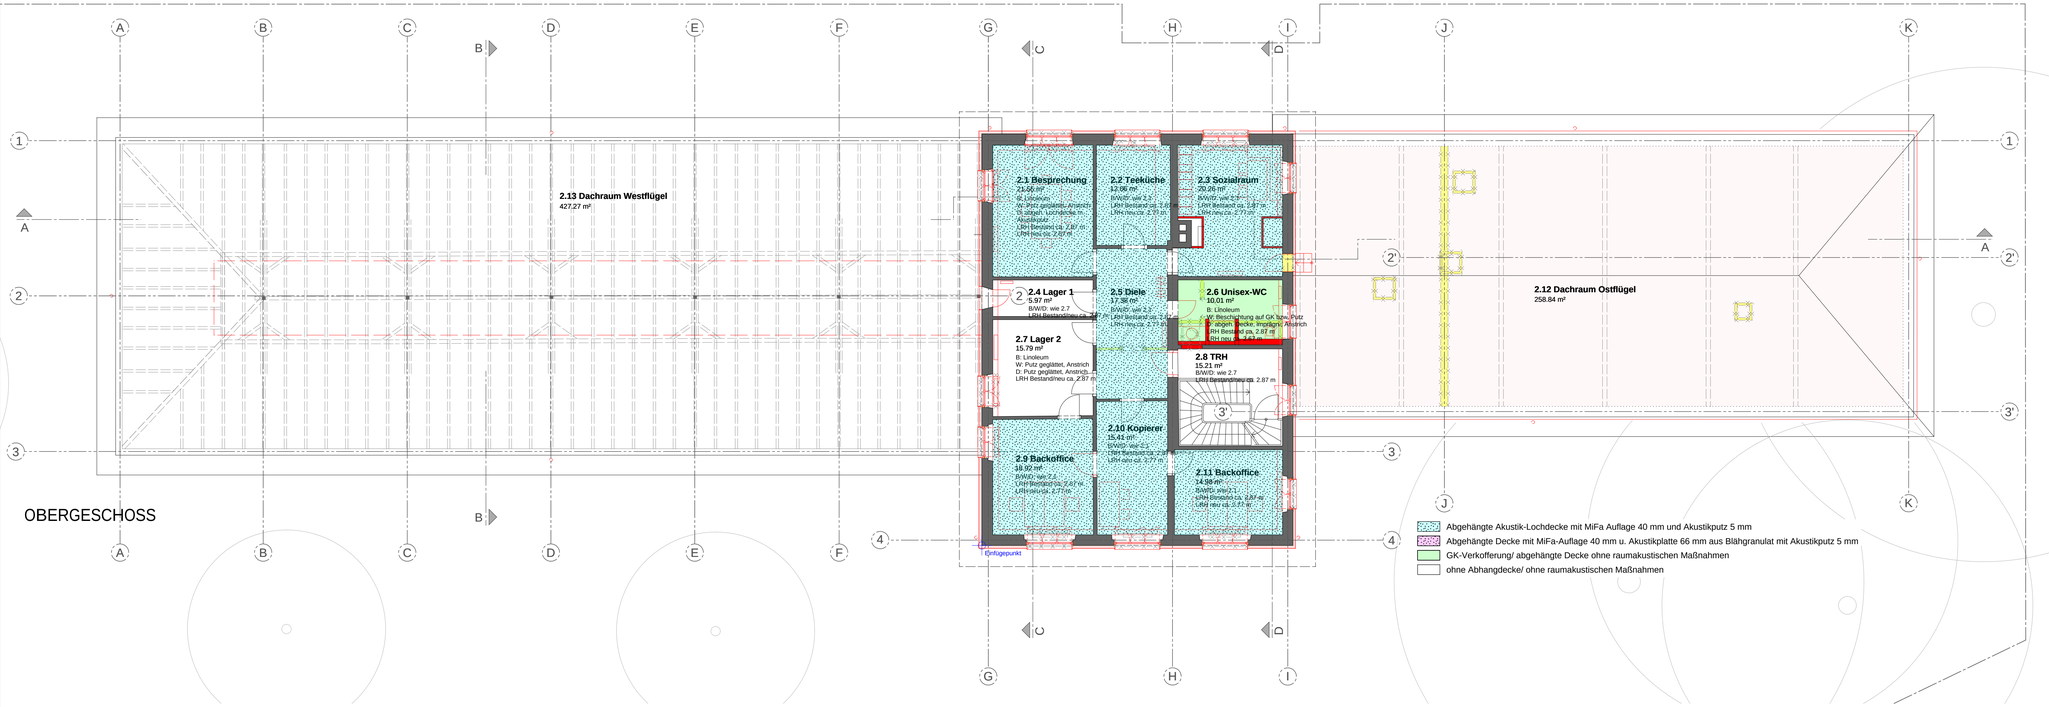


OBERGESCHOSS

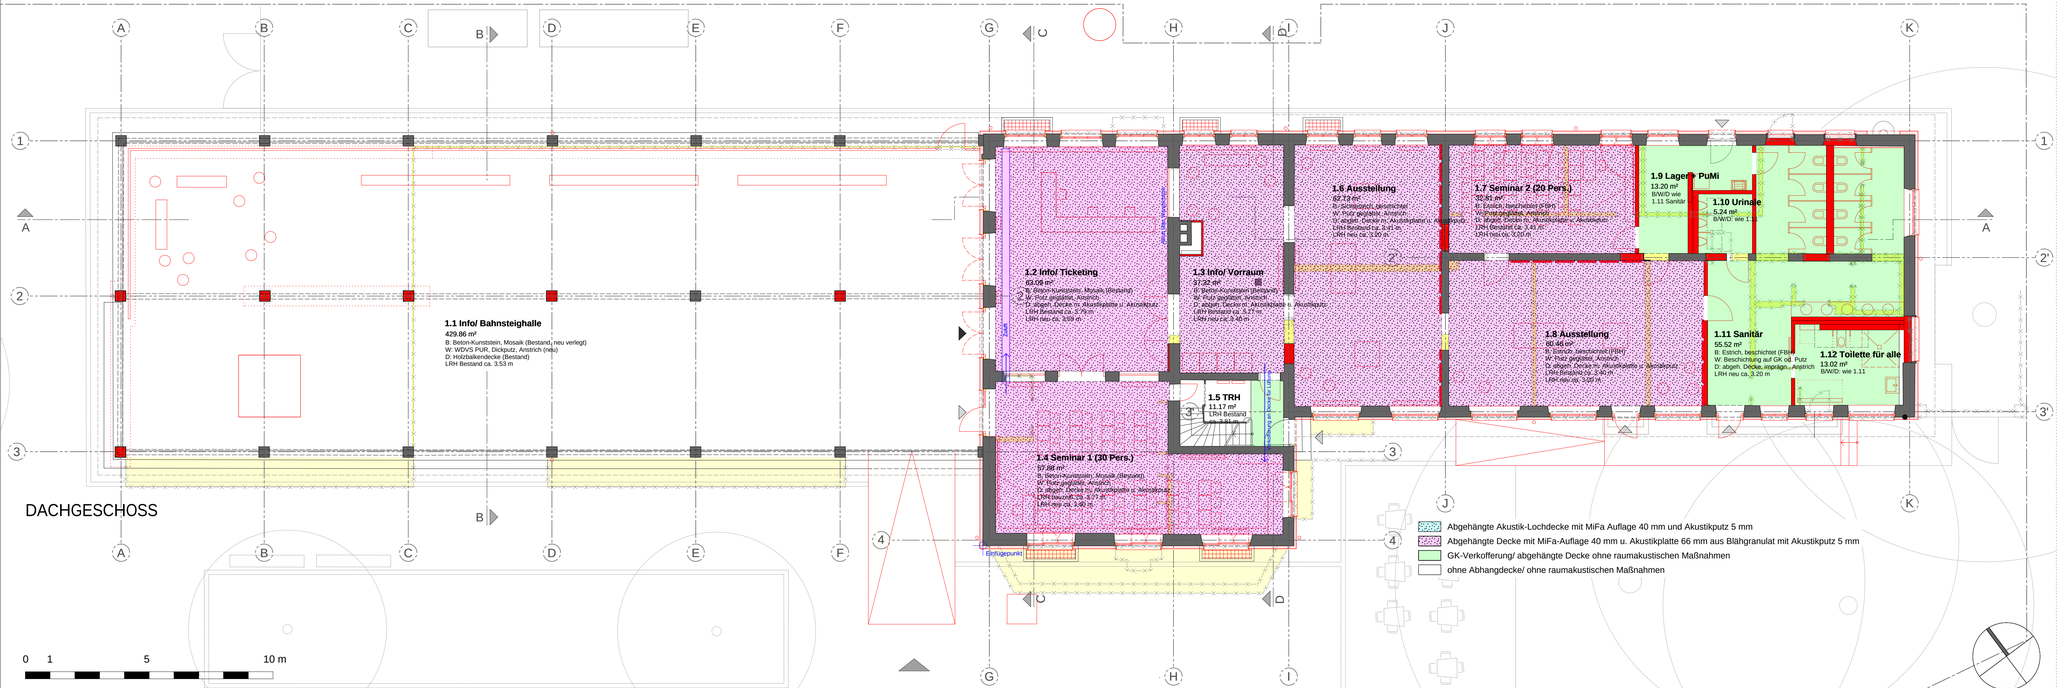

DACHGESCHOSS

0 1 5 10 m

LEGENDE:

- Wand Bestand
- Wand Neu
- Dämmung Neu
- Abbruch
- Abbruch
- 1. Rettungsweg
- 2. Rettungsweg
- T30 Tür feuerhemmend, dicht, selbstschließend
- RS Tür rauchdicht, selbstschließend
- F90 - feuerbeständig
- F30 - feuerhemmend

Zu bebauendes Grundstück:
Stadt Nürnberg Liegenschaftsamt
Flurstück 190
Gemarkung Gleißhammer
Zeppelinstraße 5
90471 Nürnberg

Nachbarn:
Stadt Nürnberg, Liegenschaftsamt
Flurstück 190/1
Gemarkung Gleißhammer
Zeppelinstraße

Ort / Datum / Unterschrift

DB Netz AG
Flurstück 349
Gemarkung Gleißhammer
Bahnlinie Regensburg - Nürnberg

Ort / Datum / Unterschrift


Stadt Nürnberg Liegenschaftsamt
Flurstück 353
Gemarkung Gleißhammer
Zeppelinstraße

Ort / Datum / Unterschrift

Projekt

Lern- und Begegnungsort
Zeppelinfeld und Zeppelintribüne
Umbau ehemaliger Bahnhof Dutzendteich

Zeppelinstraße 5
90471 Nürnberg

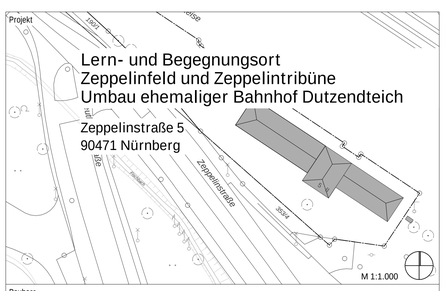

Bauherr


Stadt Nürnberg
vertreten durch das Hochbauamt (H/K)
Marientorgraben 11
90402 Nürnberg


Architekt

Planinhalt

Entwurfsplanung
Deckenspiegel EG und OG

Plan Nr	Datum	Index/Stand
A_03_BHF_DS_005	17.10.2023	25.03.2024
Proj Nr	Maßstab	bearbeitet
2301	1 : 100	sk

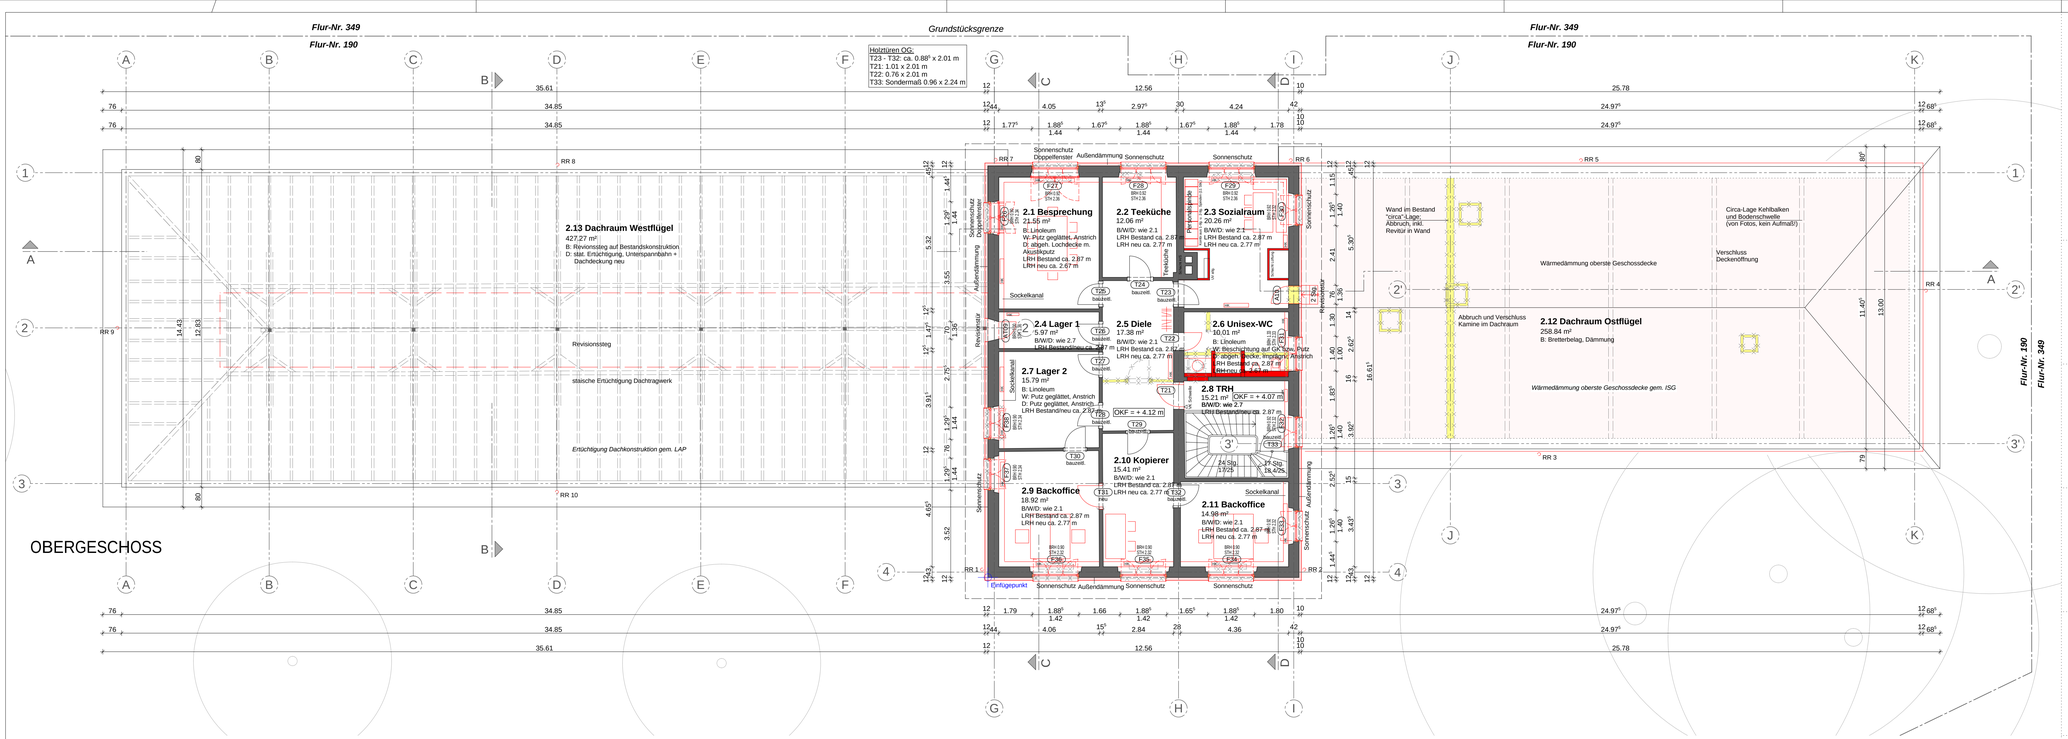

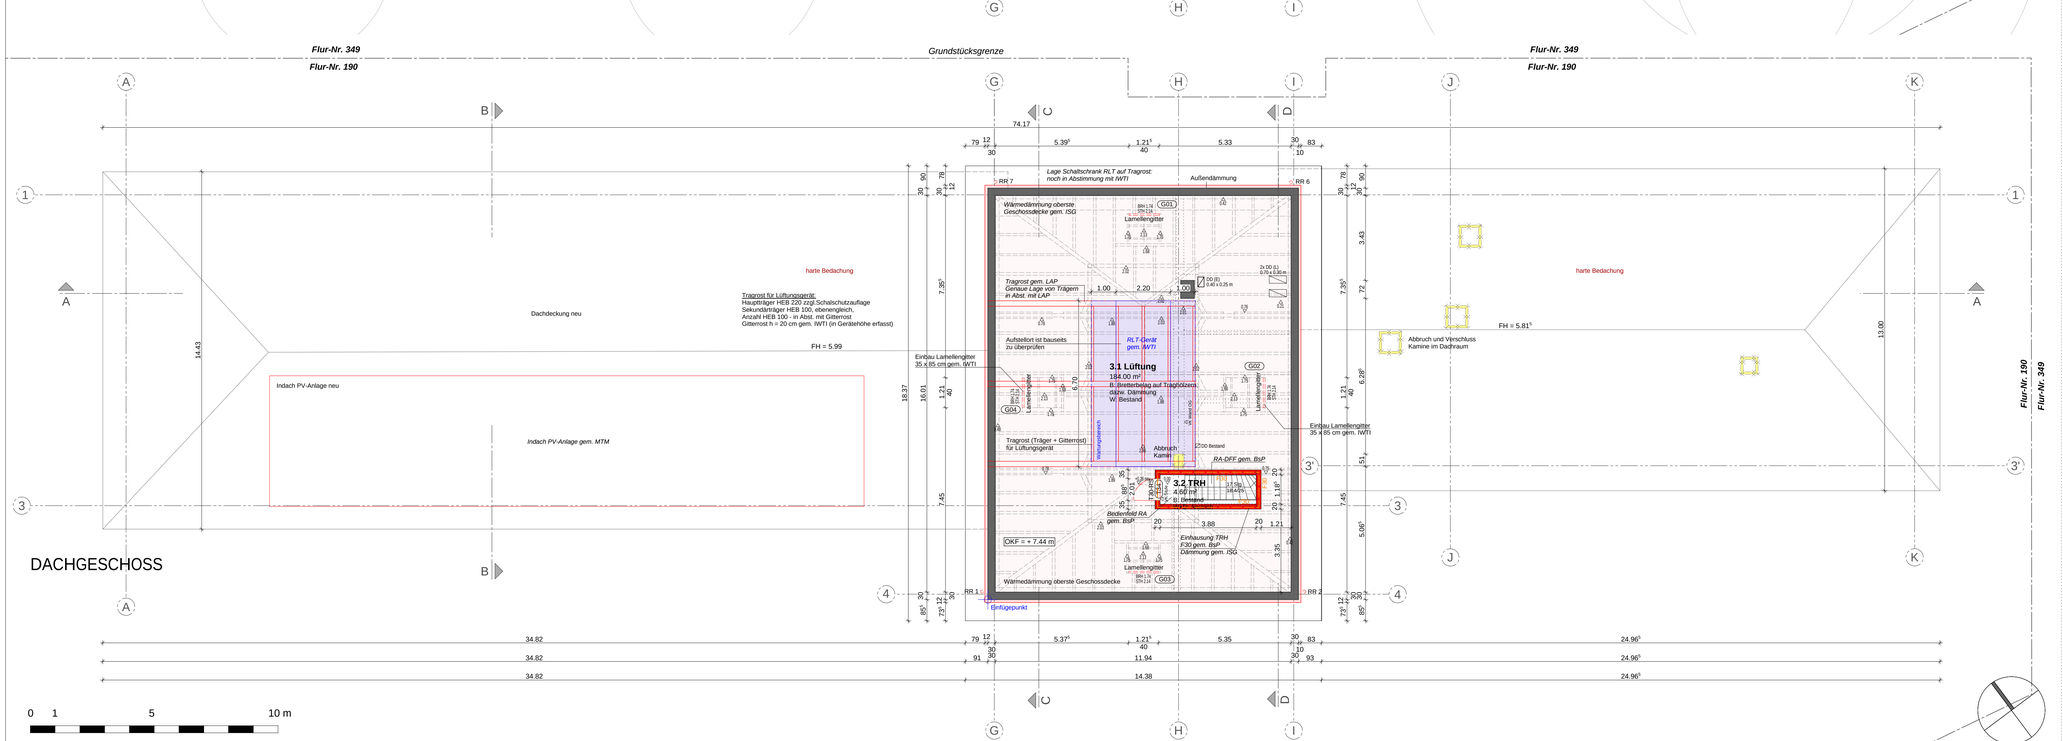

LEGENDE:

- Wand Bestand
- Wand Neu
- Dämmung Neu
- Abbruch
- Abbruch
- 1. Rettungsweg
- 2. Rettungsweg
- T30 Tür feuerhemmend, dicht, selbstschließend
- RS Tür rauchdicht, selbstschließend
- F90 - feuerbeständig
- F30 - feuerhemmend

Zu bebauendes Grundstück:
Stadt Nürnberg Liegenschaftsamt
Flurstück 190
Gemarkung Gleißhammer
Zeppelinstraße 5
90471 Nürnberg

Nachbarn:
Stadt Nürnberg, Liegenschaftsamt
Flurstück 190/1
Gemarkung Gleißhammer
Zeppelinstraße

Ort / Datum / Unterschrift

DB Netz AG
Flurstück 349
Gemarkung Gleißhammer
Bahnlinie Regensburg - Nürnberg

Ort / Datum / Unterschrift


Stadt Nürnberg Liegenschaftsamt
Flurstück 353
Gemarkung Gleißhammer
Zeppelinstraße

Ort / Datum / Unterschrift

Projekt

Lern- und Begegnungsort Zeppelinfeld und Zeppelintribüne Umbau ehemaliger Bahnhof Dutzendteich

Zeppelinstraße 5
90471 Nürnberg

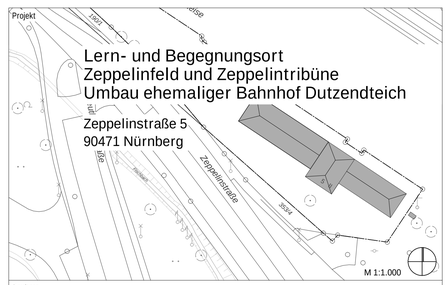

Bauherr


Stadt Nürnberg
vertreten durch das Hochbauamt (H/K)
Marientorgraben 11
90402 Nürnberg

Architekt


Planinhalt

Entwurfsplanung
Grundriss OG und DG


Plan Nr	Datum	Index/Stand
A_03_BHF_GR_002	26.07.2023	25.03.2024
Proj Nr	**Maßstab**	**bearbeitet**
2301	1 : 100	sk

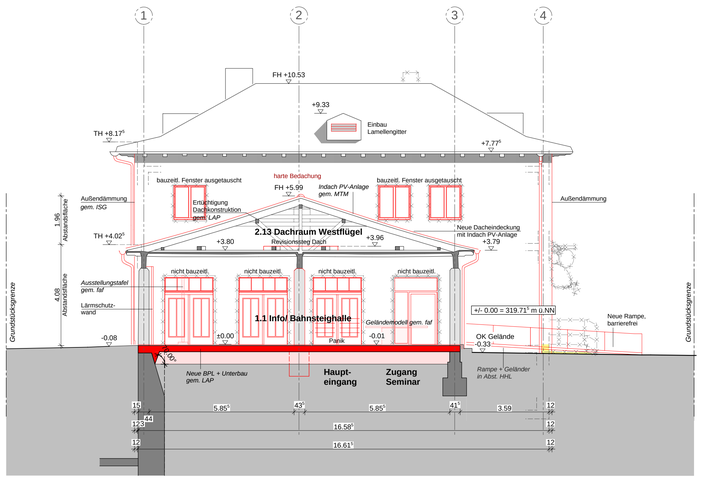


SCHNITT B-B

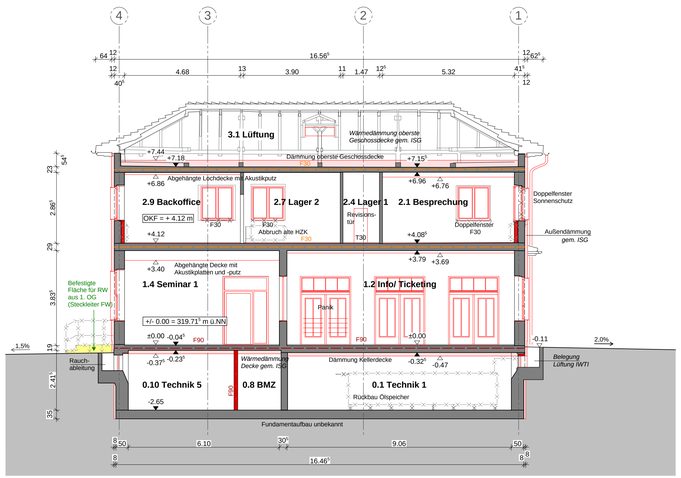

SCHNITT C-C

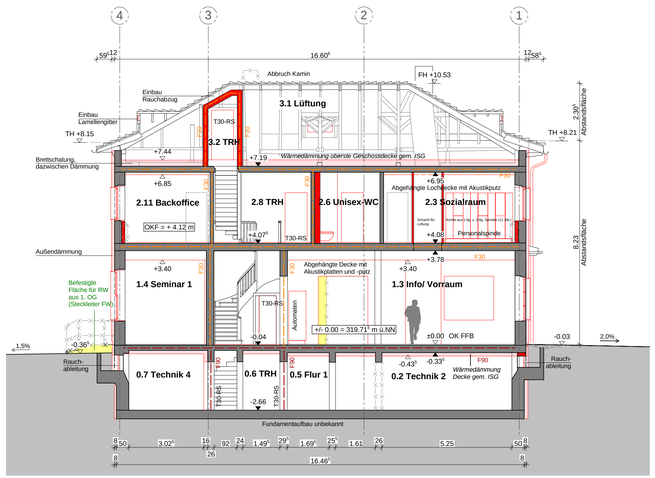

SCHNITT D-D

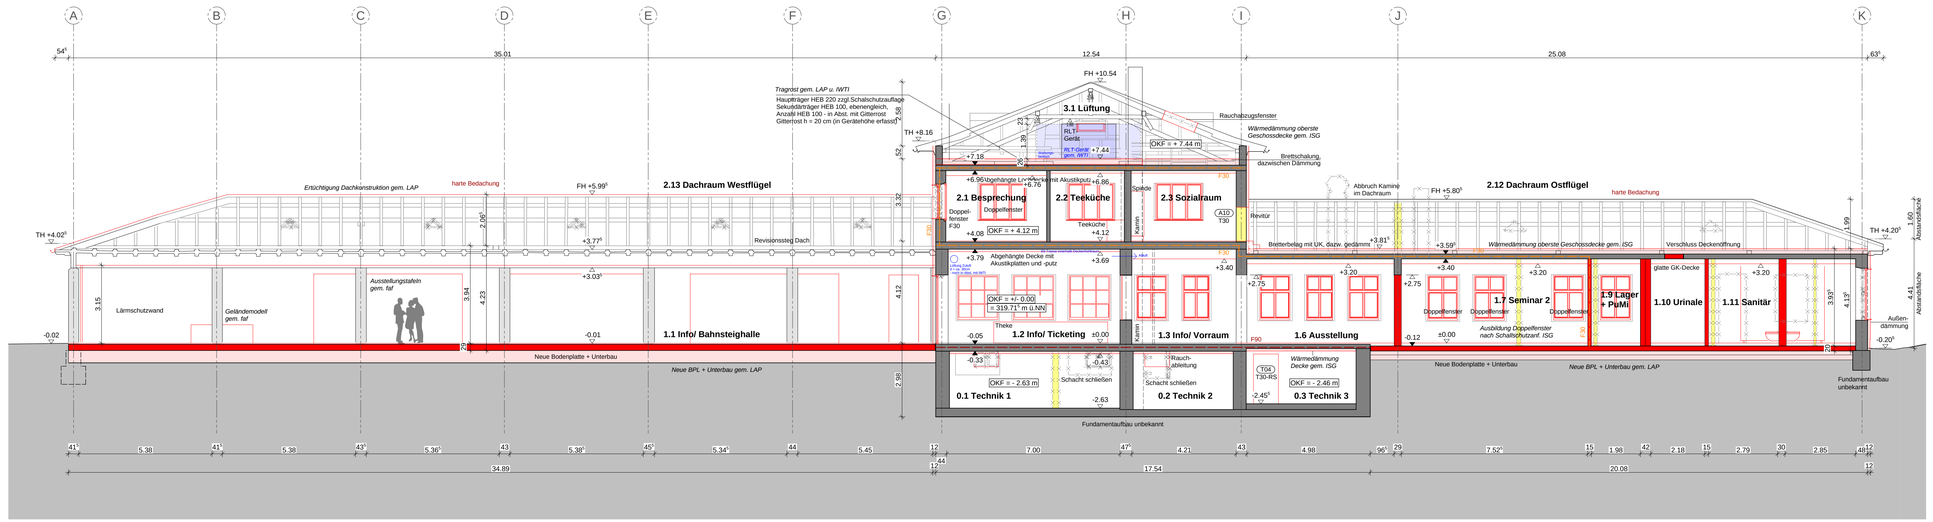

SCHNITT A-A

0 1 5 10 m

LEGENDE:

- Wand Bestand
- Wand Neu
- Dämmung Neu
- Abbruch
- Abbruch
- 1. Rettungsweg
- 2. Rettungsweg
- T30 Tür feuerhemmend, dicht, selbstschließend
- RS Tür rauchdicht, selbstschließend
- F90 - feuerbeständig
- F30 - feuerhemmend

Zu bebauendes Grundstück:

Stadt Nürnberg Liegenschaftsamt
Flurstück 190
Gemarkung Gleißhammer
Zeppelinstraße 5
90471 Nürnberg

Nachbarn:

Stadt Nürnberg, Liegenschaftsamt
Flurstück 190/1
Gemarkung Gleißhammer
Zeppelinstraße

Ort / Datum / Unterschrift

DB Netz AG
Flurstück 349
Gemarkung Gleißhammer
Bahnlinie Regensburg - Nürnberg

Ort / Datum / Unterschrift


Stadt Nürnberg Liegenschaftsamt
Flurstück 353
Gemarkung Gleißhammer
Zeppelinstraße

Ort / Datum / Unterschrift

Projekt

Lern- und Begegnungsort Zeppelinfeld und Zeppelintribüne Umbau ehemaliger Bahnhof Dutzendteich

Zeppelinstraße 5
90471 Nürnberg

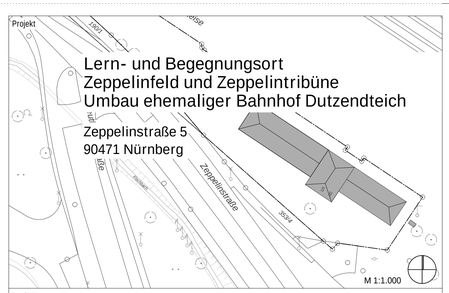

Bauherr

Stadt Nürnberg
vertreten durch das Hochbauamt (H/K)
Marientorgraben 11
90402 Nürnberg

Architekt


Planinhalt

Entwurfsplanung
Schnitte

Plan Nr	Datum	Index/Stand
A_03_BHF_SN_003	26.07.2023	25.03.2024
Proj Nr	**Maßstab**	**bearbeitet**
2301	1 : 100	sk



ANSICHT SÜDWEST

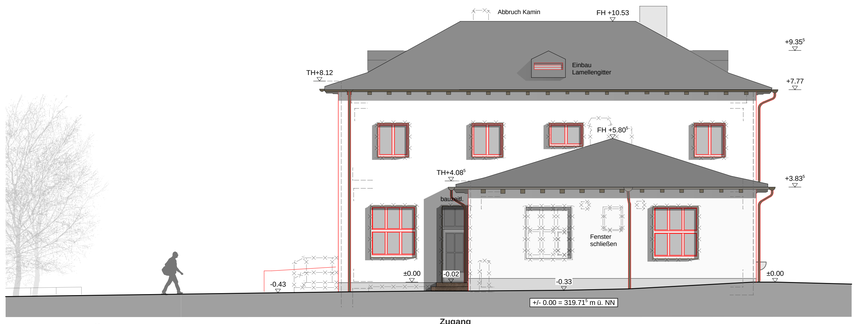

ANSICHT SÜDOST



ANSICHT NORDWEST



ANSICHT NORDOST

0 1 5 10 m

LEGENDE:

- Wand Bestand
- Wand Neu
- Dämmung Neu
- Abbruch
- Abbruch
- 1. Rettungsweg
- 2. Rettungsweg
- T30 Tür feuerhemmend, dicht, selbstschließend
- RS Tür rauchdicht, selbstschließend
- F90 - feuerbeständig
- F30 - feuerhemmend

Zu bebauendes Grundstück:
Stadt Nürnberg Liegenschaftsamt
Flurstück 190
Gemarkung Gleißhammer
Zeppelinstraße 5
90471 Nürnberg

Nachbarn:
Stadt Nürnberg, Liegenschaftsamt
Flurstück 190/1
Gemarkung Gleißhammer
Zeppelinstraße

Ort / Datum / Unterschrift

DB Netz AG
Flurstück 349
Gemarkung Gleißhammer
Bahnlinie Regensburg - Nürnberg

Ort / Datum / Unterschrift


Stadt Nürnberg Liegenschaftsamt
Flurstück 353
Gemarkung Gleißhammer
Zeppelinstraße

Ort / Datum / Unterschrift

Projekt

Lern- und Begegnungsort
Zeppelinfeld und Zeppelintribüne
Umbau ehemaliger Bahnhof Dutzendteich

Zeppelinstraße 5
90471 Nürnberg

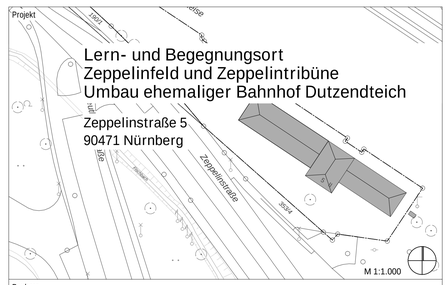

Bauherr

Stadt Nürnberg
vertreten durch das Hochbauamt (H/K)
Marientorgraben 11
90402 Nürnberg

Architekt

Planinhalt

Entwurfsplanung
Ansichten

Plan Nr	Datum	Index/Stand
A_03_BHF_AN_004	26.07.2023	25.03.2024
Proj Nr	Maßstab	bearbeitet
2301	1 : 100	sk