
Gesamtbearbeitung der Plangrundlage in CARD/1:
Verkehrsplanungsamt Nürnberg, Straßenplanung
Biallas , Tel. 23771

Plangrundlage: Amt für Geoinformation und Bodenordnung
Vermessung und Kartierung: Geo/1 Heiko Satt Tel. 231-4422
Geobasisdaten: Bayerische Vermessungsverwaltung
Darstellung der Flurkarte als Eigentumsnachweis nicht geeignet

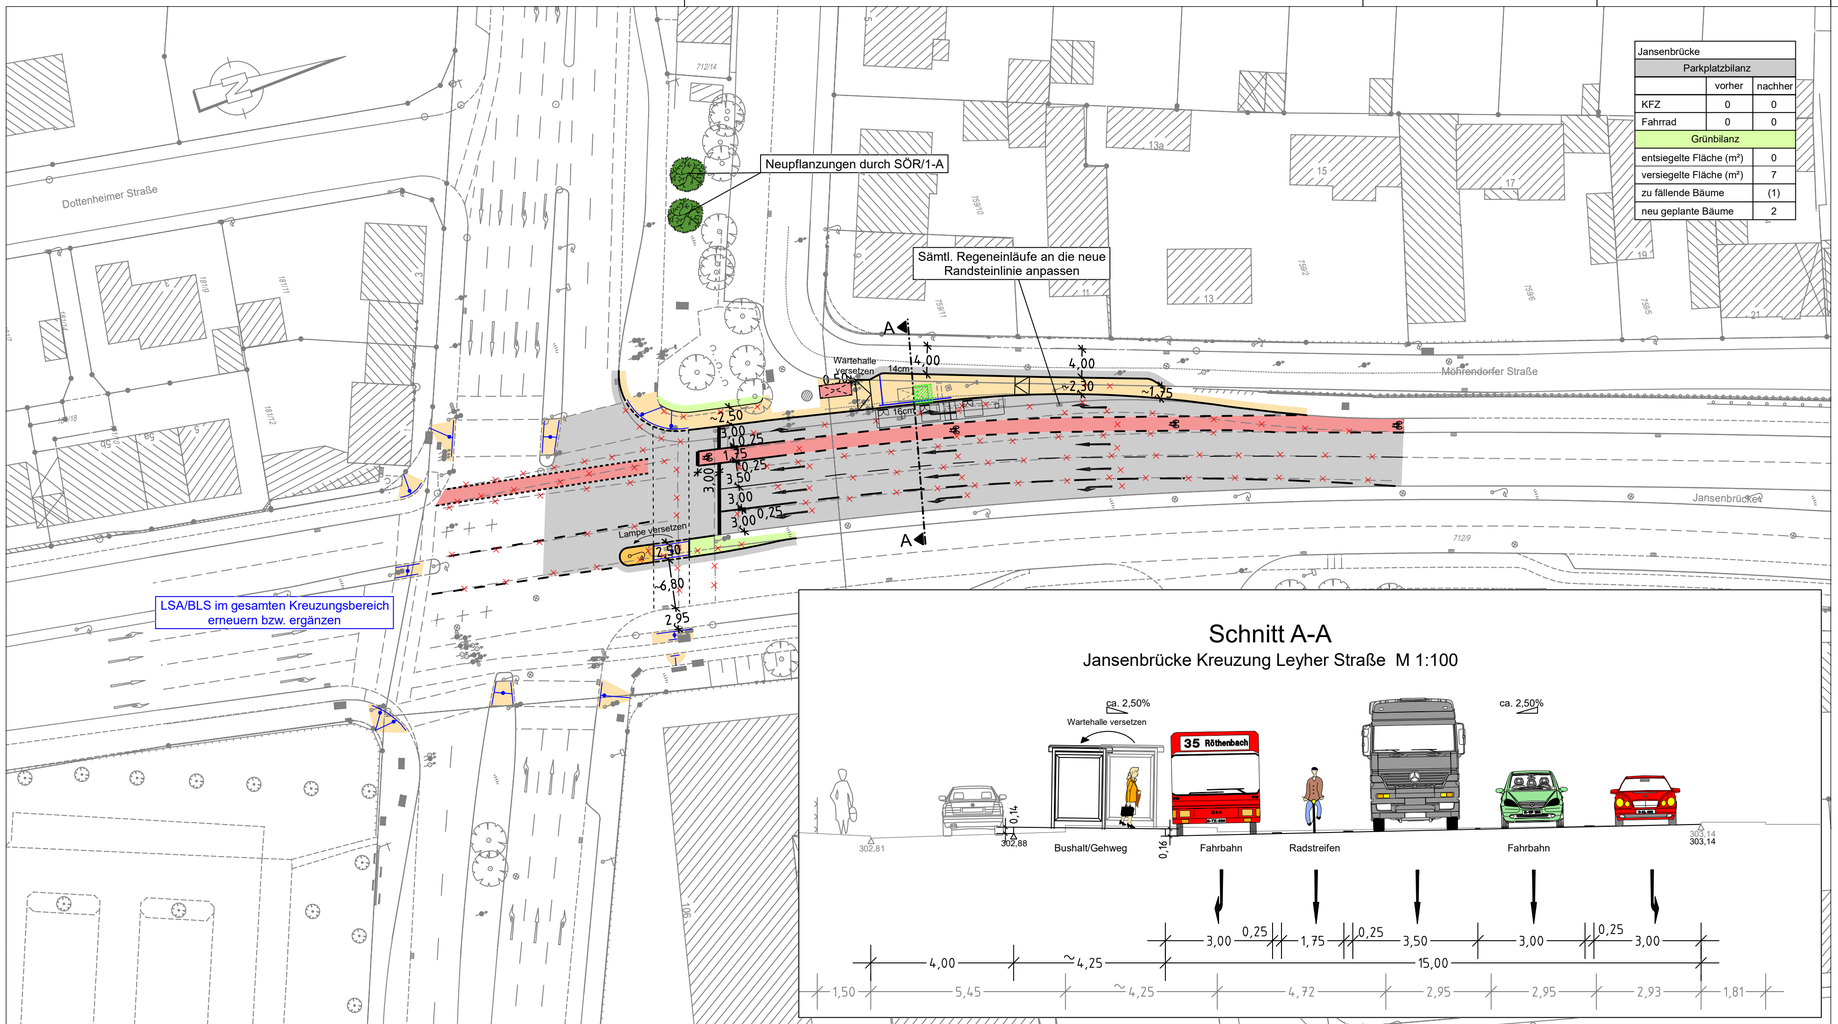

Jansenbrücke		
Parkplatzbilanz		
	vorher	nachher
KFZ	0	0
Fahrrad	0	0
Grünbilanz		
entsiegelte Fläche (m²)		0
versiegelte Fläche (m²)		7
zu fällende Bäume		(1)
neu geplante Bäume		2

Schnitt A-A


Jansenbrücke Kreuzung Leyher Straße M 1:100

Zeichenerklärung:

Planung

- Hochbord
- Hochbord abgesenkt
- vorh. Baum
- gepl. Baum → Standort nach Spartenlage und Prüfung durch Suchschlitze
- Einfahrt/Ausfahrt
- Beleuchtung (Stahl-/Betonmast)
- erf. Abbruch
- VAG Wartehalle
- Stützmauer
- neue Maststandorte
- Fahrbahnfläche
- Gehwegfläche
- Radstreifen/-furt rot eingefärbt
- sonstige Pflasterfl.
- Grünfläche
- Blindenleitsystem gemäß RAST Nbg bzw. SÖR-Regelplan/DIN32984

Bestandsaufnahme

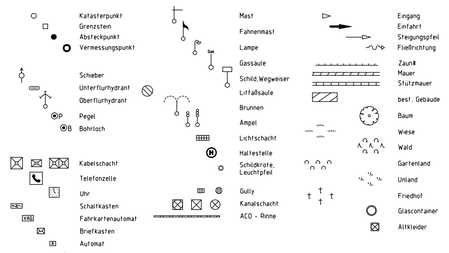

VERKEHRSPLANUNGSAMT STRASSENPLANUNG		NÜRNBERG
ABTEILUNGSLEITUNG	gez. Wunder	NÜRNBERG, AM 28.09.2022
BEARBEITUNG	Biallas (23771)	gez. Jülich AMTSLEITER

ÄNDERUNGEN

DATUM	BEARBEITUNG	OBJEKT
27.02.24	Bauer	Instruktionserg.
03.05.24	Biallas	Neupflanzungen

Lageplan

M = 1 : 500 | 2.2453.2.1

Jansenbrücke

Kreuzung Leyher Straße
Neuordnung Rechtsabbieger
Unfallkommission

Jansenbrücke_Leyher Str._001 V500_2.PLT vom 03.05.24

CARD/1