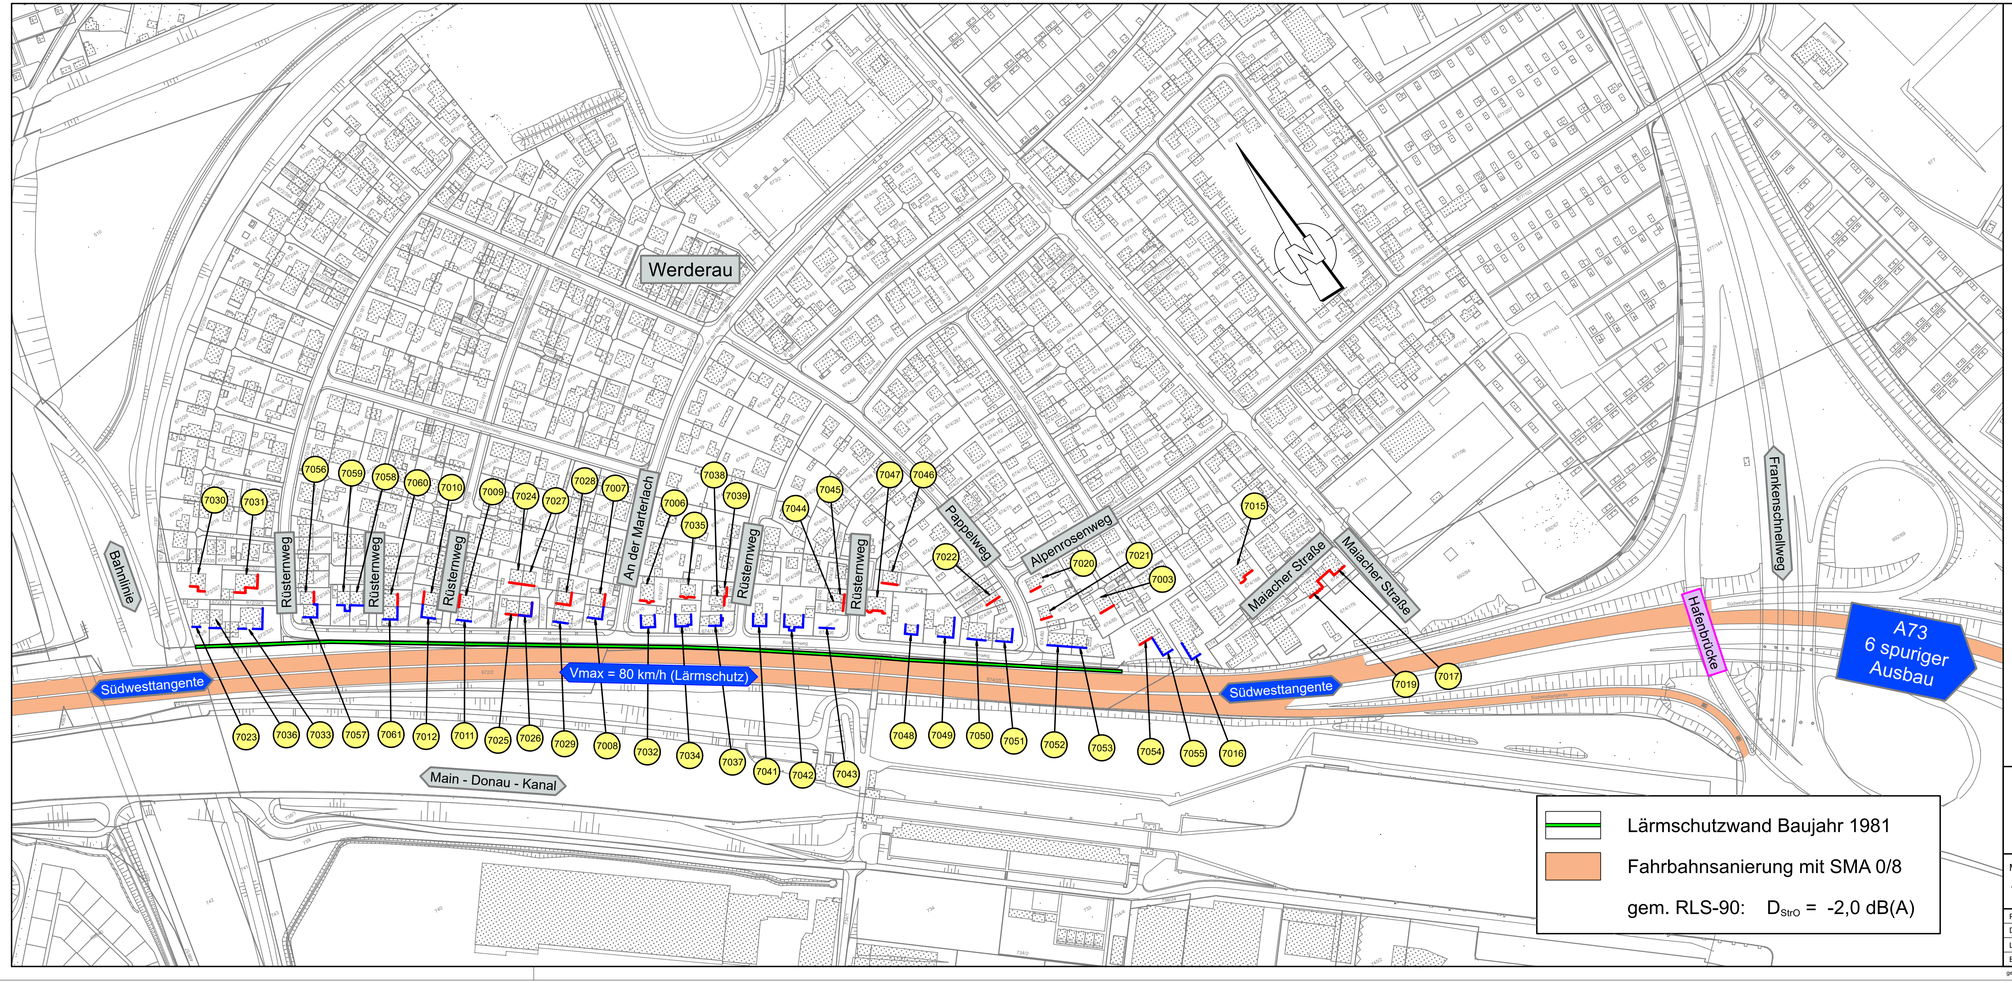


Lärmschutzwand Baujahr 1981

Fahrbahnsanierung mit SMA 0/8

gem. RLS-90: D_{StrO} = -2,0 dB(A)

Anlage 1

1	2	3	4	5	6
Anspruch auf passiven Lärmschutz gem. 16. / 24. BImschG					
Lfd. Nr.	Hs Nr.	Aufnahmejahr ins Schallschutzprogramm der Stadt Nürnberg	Einbau und Erstattungsjahr	Abwicklung seitens Autobahndirektion Nordbayern 1)	Anspruch auf Förderung seitens Stadt Nürnberg
7023	146	--- ---	--- ---	2020	2020
7036	144	--- ---	--- ---	2020	2020
7033	142	--- ---	--- ---	2020	--- ---
7057	81	--- ---	--- ---	2020	2020
7061	99	--- ---	--- ---	2020	2020
7012	52	--- ---	--- ---	2020	2020
7011	51	--- ---	--- ---	2020	2020
7025	127	--- ---	--- ---	--- ---	2020
7026	129	--- ---	--- ---	2020	2020
7029	137	--- ---	--- ---	2020	2020
7008	54	--- ---	--- ---	2020	2020
7032	141	1981	1982	2020	--- ---
7034	143	1981	1981	2020	--- ---
7037	145	1981	--- ---	2020	2020
7041	161	1981	1983	2020	--- ---
7042	163	1981	1983	2020	--- ---
7043	165	--- ---	--- ---	2020	2020
7048	177	1981	1983	2020	--- ---
7049	179	1981	1982	2020	--- ---
7050	181	--- ---	--- ---	2020	2020
7051	183	1981	1983	2020	--- ---
7052	185	1981	1982	2020	--- ---
7053	187	1981	1982	2020	--- ---
7054	189	--- ---	--- ---	--- ---	2020
7055	189	--- ---	--- ---	2020	2020
7016	60d	--- ---	--- ---	2020	2020
7030	138	--- ---	--- ---	--- ---	--- ---
7031	140	--- ---	--- ---	--- ---	--- ---
7056	79	--- ---	--- ---	--- ---	2020
7058	85	--- ---	--- ---	--- ---	2020
7059	83	--- ---	--- ---	--- ---	2020
7060	97	--- ---	--- ---	--- ---	--- ---
7010	50	--- ---	--- ---	--- ---	--- ---
7009	49	--- ---	--- ---	--- ---	--- ---
7024	125	--- ---	--- ---	--- ---	--- ---
7027	131	--- ---	--- ---	--- ---	--- ---
7028	135	--- ---	--- ---	--- ---	--- ---
7007	52	--- ---	--- ---	--- ---	--- ---
7006	47	--- ---	--- ---	--- ---	--- ---
7035	143a	--- ---	--- ---	--- ---	--- ---
7038	145a	--- ---	--- ---	--- ---	--- ---
7039	145b	--- ---	--- ---	--- ---	--- ---
7044	165a	--- ---	--- ---	--- ---	--- ---
7045	165b	--- ---	--- ---	--- ---	--- ---
7047	175	--- ---	--- ---	--- ---	--- ---
7046	173	--- ---	--- ---	--- ---	--- ---
7022	30	--- ---	--- ---	--- ---	--- ---
7021	23	--- ---	--- ---	--- ---	--- ---
7020	21	--- ---	--- ---	--- ---	--- ---
7003	29	--- ---	--- ---	--- ---	2020
7015	60b	--- ---	--- ---	--- ---	--- ---
7019	62a	--- ---	--- ---	--- ---	--- ---
7017	62	--- ---	--- ---	--- ---	--- ---

1) Fassaden- und stockwerksscharfe Ergebnisliste der lärmtechnischen Untersuchungen von der Autobahndirektion Nordbayern:
siehe Planfeststellungsunterlage 17.1.2 vom 18.12.2015 i.V.m. mit Anlage IO-Nr. 7001ff

Stadt Nürnberg
Servicebetrieb
Öffentlicher
Raum Nürnberg

Verkehrslärmschutzmaßnahmen

im Bereich Rüsternweg

Übersichtslageplan

Maßstab		Datum	Name
1:2000	bearbeitet	28.09.2020	Englisch
	gezeichnet	28.09.2020	Englisch
	geprüft	-	-

Projekt:	Südwesttangente - Rüsternweg
Datei:	LSW-Gebäudebestand.PLT
Layergruppe:	S_LG_geo250_LSW-Gebäudebestand
Blattdef:	_Blattname V_ 9.110

Servicebetrieb Öffentlicher Raum
Planung und Bau Straße, SÖR/1-S/LS

Nürnberg, 28.09.2020

geplottet am 28.09.20 aus Datei LSW-Gebäudebestand.PLT>Objekt S_LSW-Plan