



Ansicht Süd


+7,17
+6,34
+6,10
+6,34
+5,86
+5,46
+3,045
+2,975
3,215
+2,735
18 STG
17/29
-0,15
-0,15
7,617m
6,48m
2,485m
2,345m
2,41m
2,38m
0,915m
0,215m
0,24m
0,24m
0,24

Ansicht Nord

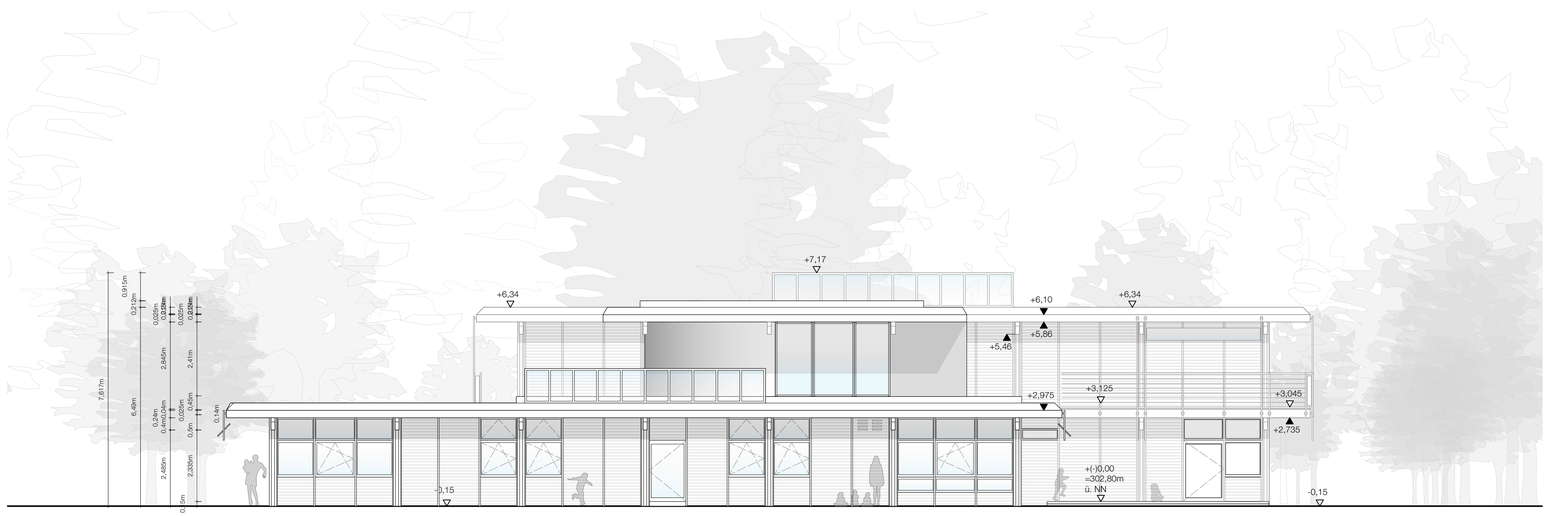

Ansicht West

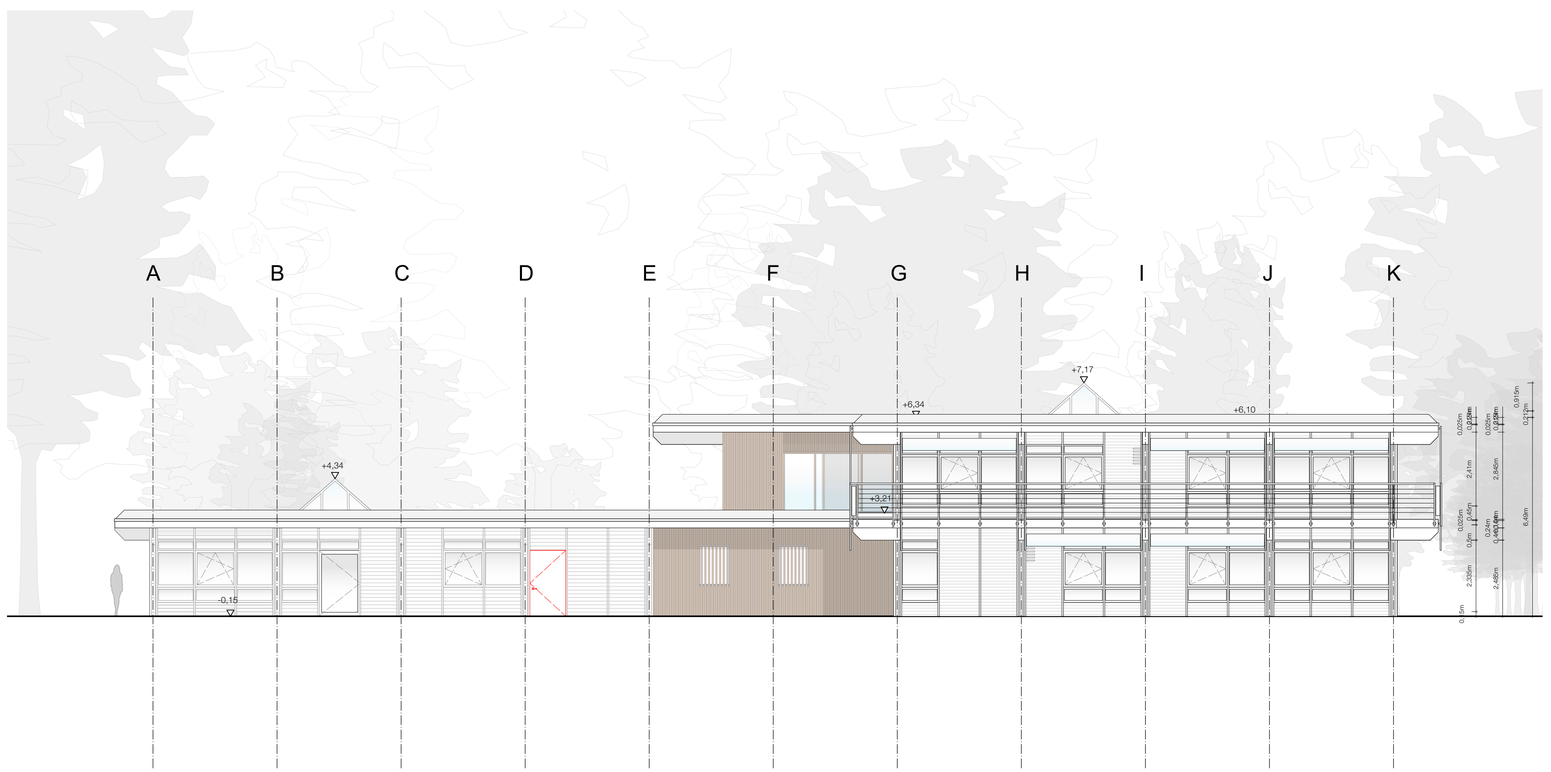

LEGENDE

INDEX	ÄNDERUNG	BEARB.	DATUM

Benachbarte Flurstücke

Flurstück: 590/3, Gemarkung Mögeldorf
Eigentümer: Stadt Nürnberg Liegenschaftsamt, Hallplatz 2, 90402 Nürnberg

Flurstück: 333, Gemarkung Schoppershof
Eigentümer: Stadt Nürnberg Liegenschaftsamt, Hallplatz 2, 90402 Nürnberg

Flurstück: 333/7, Gemarkung Schoppershof
Eigentümer: Stadt Nürnberg Liegenschaftsamt, Hallplatz 2, 90402 Nürnberg

PROJEKT
Haus für Kinder Dr.-Gustav-Heinemann-Straße

ZEICHNUNG
Ansichten West + Nord

GRUNDSTÜCK
Gemarkung Nürnberg-Lorenz
Flurstücke 343/1, 34
amtliche Fläche 4.715m²
+/- 0,00 = 302,80m ü. NHN

BAUHERR
WBG KOMMUNAL GmbH
Glogauer Straße 70, 90473 Nürnberg

ARCHITEKT
stm°architekten Stößlein Mertenbacher
Architekten und Stadtplanergesellschaft mbB
Wöhrder Hauptstraße 27
90489 Nürnberg
Tel. 0911 555 266
office@stm-architekten.de

OBJEKTNUMMER	PROJEKT
197	Haus für Kinder Dr.-Gustav-Heinemann-Str.

PHASE: Objektplan

ZEICHNUNG: Ansichten West + Nord

MASSSTAB	ZEICHNER	DATUM
1:200	ta	07.05.2024

DATEI	PLANNUMMER	INDEX	STATUS
240507_DGH_Hauptdatei.vwx	013		

Planformat A1 841x594 mm

LEGENDE

Standgerät Lüftung verkleidet inkl. integrierter Sitzbank

kleines Deckengerät Lüftung

großes Deckengerät Lüftung

INDEX	ÄNDERUNG	BEARB.	DATUM

Benachbarte Flurstücke

Flurstück: 590/3, Gemarkung Mögeldorf
Eigentümer: Stadt Nürnberg Liegenschaftsamt, Hallplatz 2, 90402 Nürnberg

Flurstück: 333, Gemarkung Schoppershof
Eigentümer: Stadt Nürnberg Liegenschaftsamt, Hallplatz 2, 90402 Nürnberg

Flurstück: 333/7, Gemarkung Schoppershof
Eigentümer: Stadt Nürnberg Liegenschaftsamt, Hallplatz 2, 90402 Nürnberg

PROJEKT
Haus für Kinder Dr.-Gustav-Heinemann-Straße

ZEICHNUNG
Grundriss Erdgeschoss

GRUNDSTÜCK
Gemarkung Nürnberg-Lorenz
Flurstücke 343/1, 34
amtliche Fläche 4.715m²
+/- 0,00 = 302,80m ü. NHN

BAUHERR
WBG KOMMUNAL GmbH
Glogauer Straße 70, 90473 Nürnberg

ARCHITEKT
stm°architekten Stößlein Mertenbacher
Architekten und Stadtplanergesellschaft mbB
Wöhrder Hauptstraße 27
90489 Nürnberg
Tel. 0911 555 266
office@stm-architekten.de

OBJEKTNUMMER	PROJEKT
197	Haus für Kinder Dr.-Gustav-Heinemann-Str.

PHASE: Objektplan


ZEICHNUNG: Grundriss Erdgeschoss

MASSSTAB	ZEICHNER	DATUM
1:50	ta	07.05.2024

DATEI	PLANNUMMER	INDEX	STATUS
240507_DGH_Hauptdatei.vwx	004		

Höhe: 302,80m über NN

Planformat A0 841x1188 mm

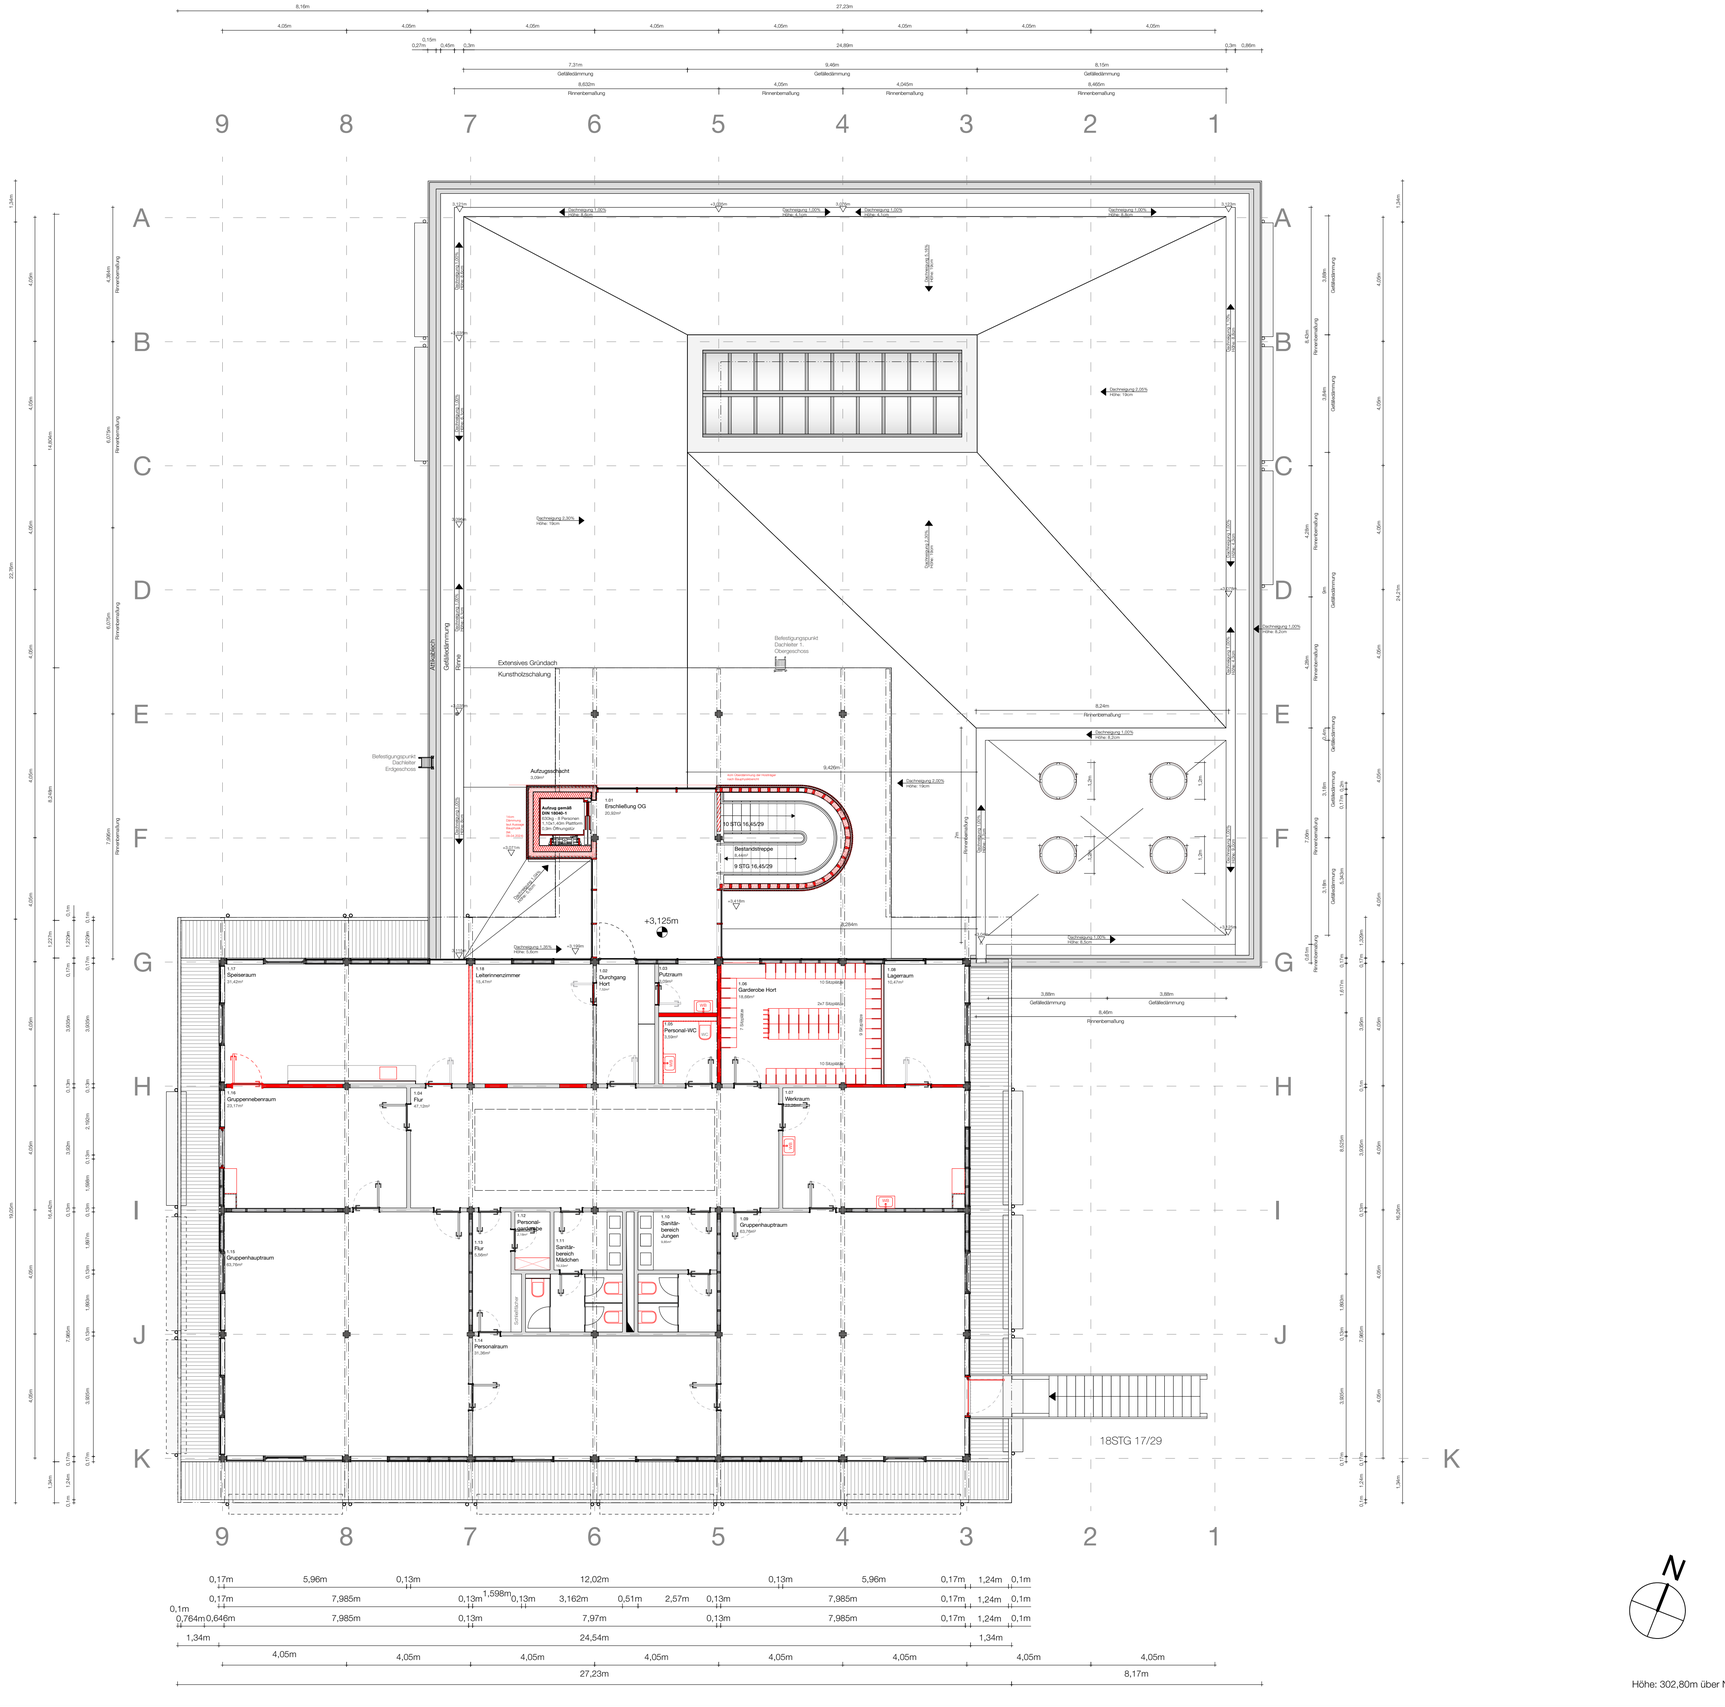

LEGENDE

- Standgerät Lüftung verkleidet inkl. integrierter Sitzbank
- kleines Deckengerät Lüftung
- großes Deckengerät Lüftung

INDEX	ÄNDERUNG	BEARB.	DATUM

Benachbarte Flurstücke

Flurstück: 590/3, Gemarkung Mögeldorf
Eigentümer: Stadt Nürnberg Liegenschaftsamt, Hallplatz 2, 90402 Nürnberg

Flurstück: 333, Gemarkung Schoppershof
Eigentümer: Stadt Nürnberg Liegenschaftsamt, Hallplatz 2, 90402 Nürnberg

Flurstück: 333/7, Gemarkung Schoppershof
Eigentümer: Stadt Nürnberg Liegenschaftsamt, Hallplatz 2, 90402 Nürnberg

PROJEKT
Haus für Kinder Dr.-Gustav-Heinemann-Straße

ZEICHNUNG
Grundriss Erdgeschoss

GRUNDSTÜCK
Gemarkung Nürnberg-Lorenz
Flurstücke 343/1, 34
amtliche Fläche 4.715m²
+/- 0,00 = 302,80m ü. NHN

BAUHERR
WBG KOMMUNAL GmbH
Glogauer Straße 70, 90473 Nürnberg

ARCHITEKT
stm°architekten Stößlein Mertenbacher
Architekten und Stadtplanergesellschaft mbB
Wöhrder Hauptstraße 27
90489 Nürnberg
Tel. 0911 555 266
office@stm-architekten.de

OBJEKTNUMMER	PROJEKT
197	Haus für Kinder Dr.-Gustav-Heinemann-Str.

PHASE: Objektplan


ZEICHNUNG: Grundriss Erdgeschoss


MASSSTAB	ZEICHNER	DATUM
1:50	ta	07.05.2024

DATEI	PLANNUMMER	INDEX	STATUS
240507_DGH_Hauptdatei.vwx	004		


Planformat A0 841x1188 mm

1 2 3 4 5 6 7 8 9

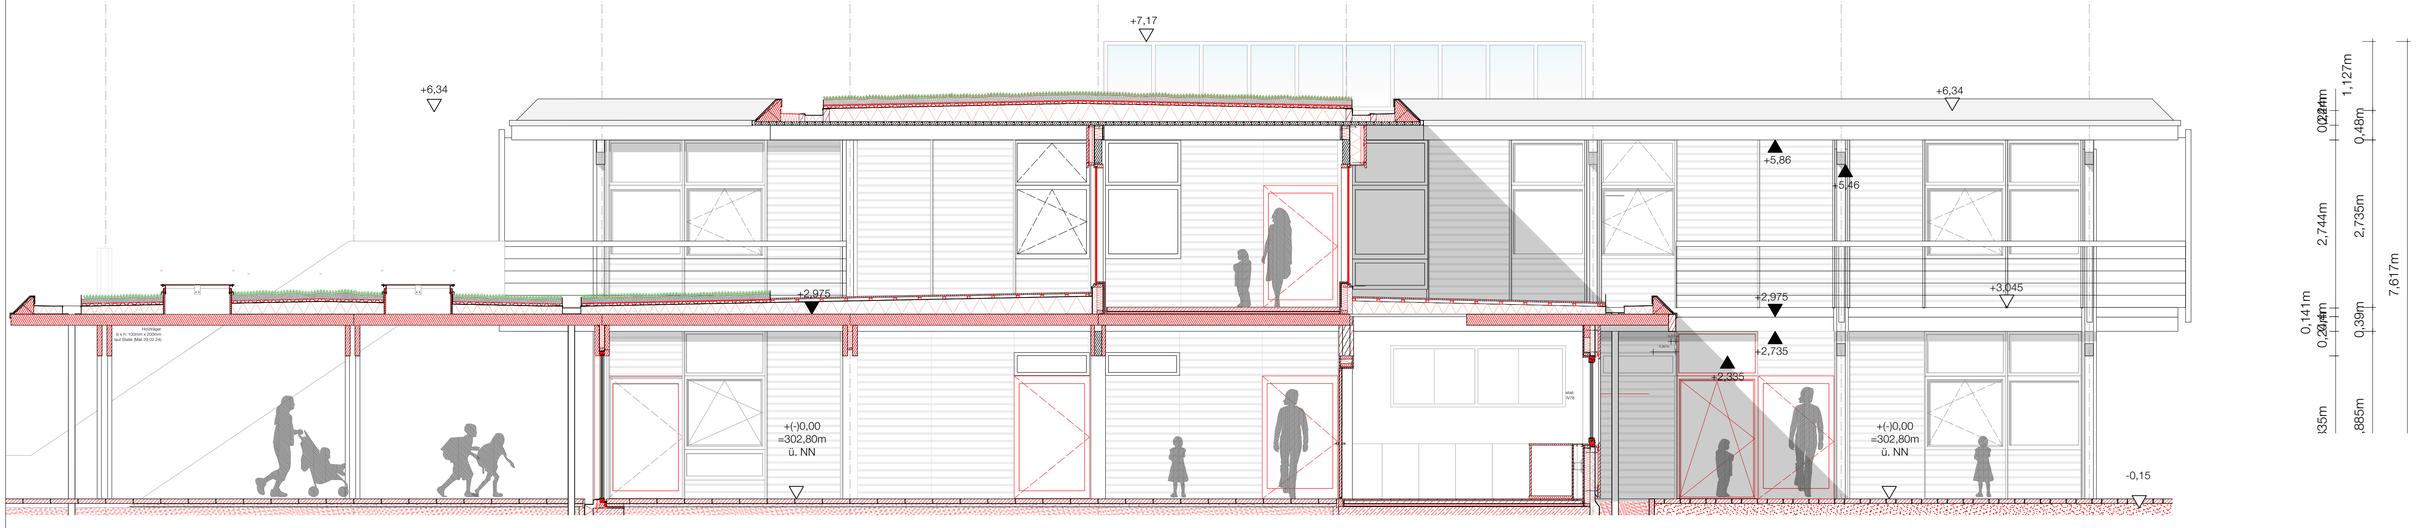

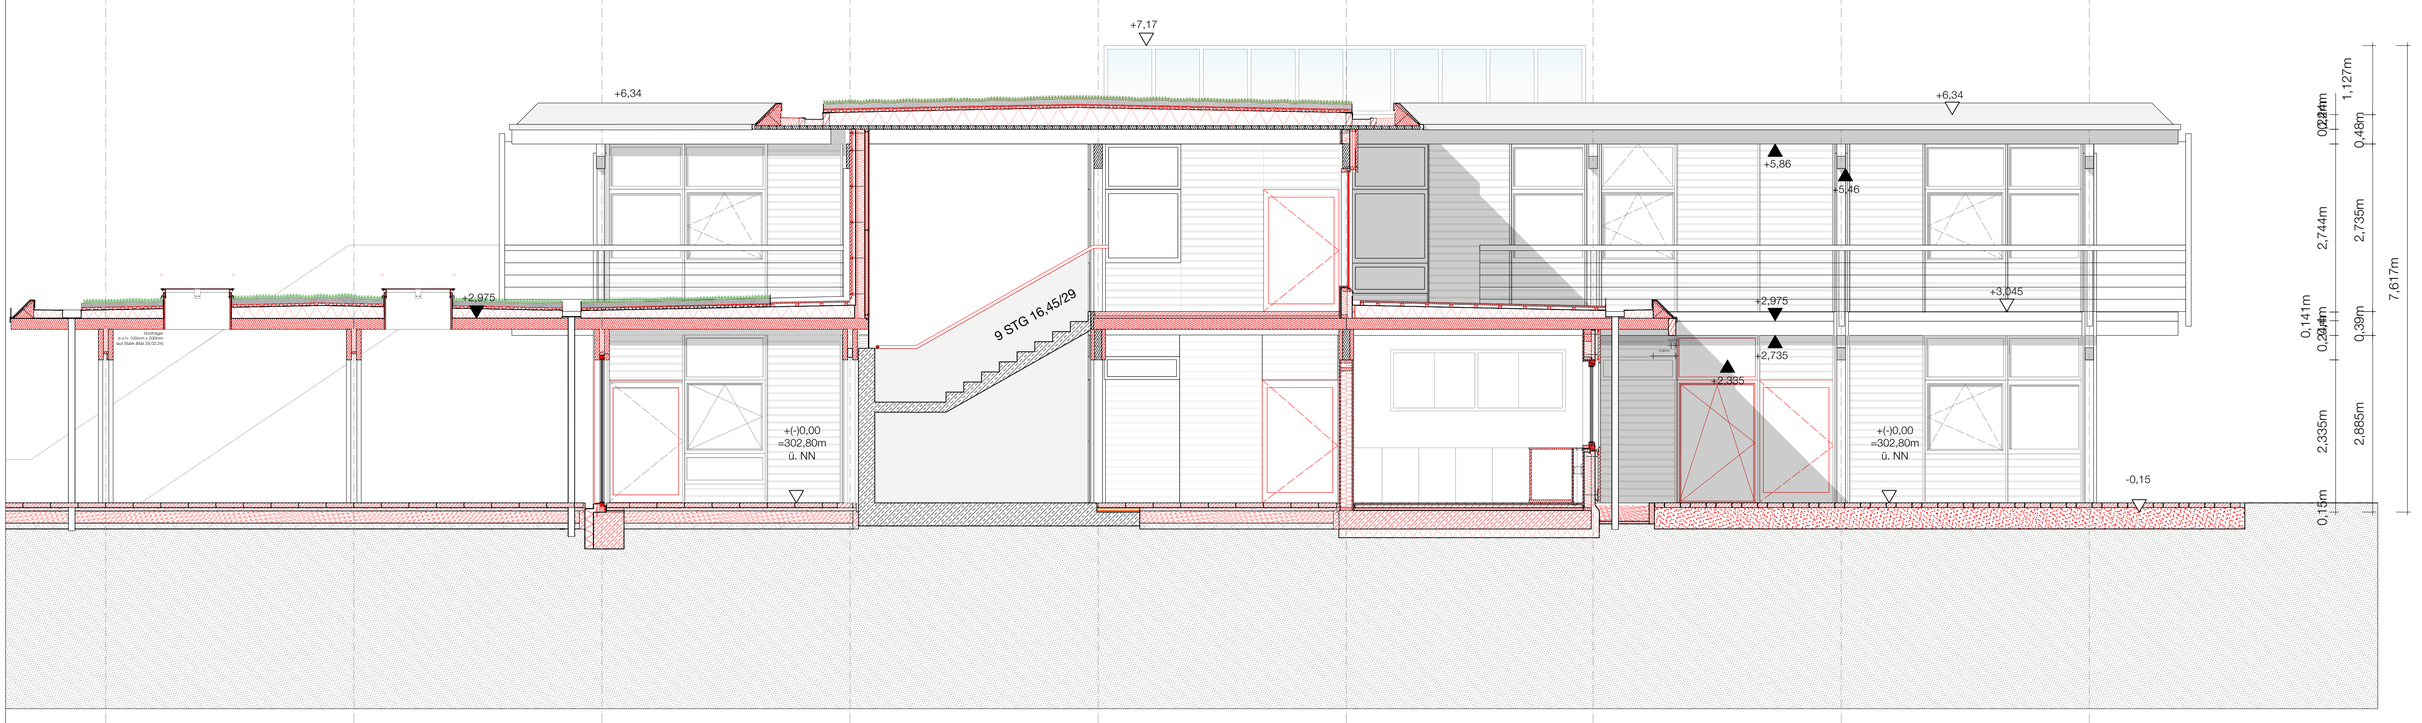

1 2 3 4 5 6 7 8 9

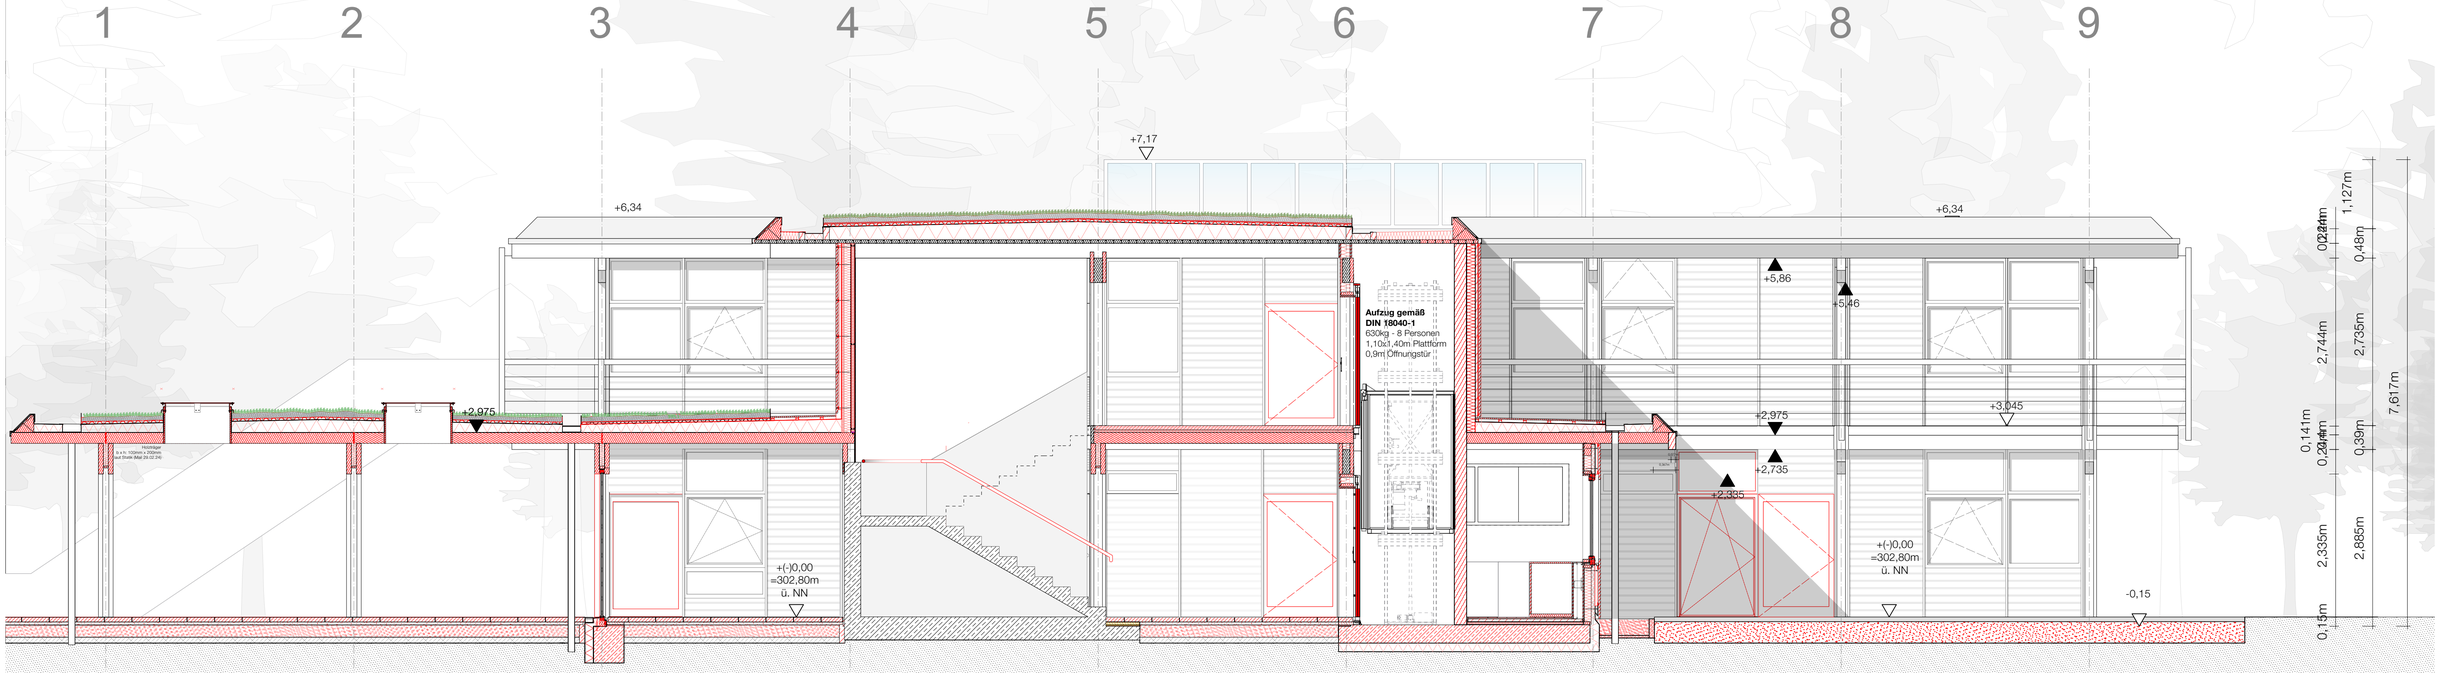

LEGENDE

INDEX	ÄNDERUNG	BEARB.	DATUM

Benachbarte Flurstücke

Flurstück: 590/3, Gemarkung Mögeldorf
Eigentümer: Stadt Nürnberg Liegenschaftsamt, Hallplatz 2, 90402 Nürnberg

Flurstück: 333, Gemarkung Schoppershof
Eigentümer: Stadt Nürnberg Liegenschaftsamt, Hallplatz 2, 90402 Nürnberg

Flurstück: 333/7, Gemarkung Schoppershof
Eigentümer: Stadt Nürnberg Liegenschaftsamt, Hallplatz 2, 90402 Nürnberg

PROJEKT
Haus für Kinder Dr.-Gustav-Heinemann-Straße

ZEICHNUNG
Schnittansichten Nord

GRUNDSTÜCK
Gemarkung Nürnberg-Lorenz
Flurstücke 343/1, 34
amtliche Fläche 4.715m²
+/- 0,00 = 302,80m ü. NHN

BAUHERR
WBG KOMMUNAL GmbH
Glogauer Straße 70, 90473 Nürnberg

ARCHITEKT
stm°architekten Stößlein Mertenbacher
Architekten und Stadtplanergesellschaft mbB
Wöhrder Hauptstraße 27
90489 Nürnberg
Tel. 0911 555 266
office@stm-architekten.de

OBJEKTNUMMER	PROJEKT
197	Haus für Kinder Dr.-Gustav-Heinemann-Str.

PHASE: Objektplan


ZEICHNUNG: Schnittansichten Nord

MASSSTAB	ZEICHNER	DATUM
1:200	ta	07.05.2024


DATEI	PLANNUMMER	INDEX	STATUS
240507_DGH_Hauptdatei.vwx	101		

Planformat A1 841x594 mm


Schnitt 11

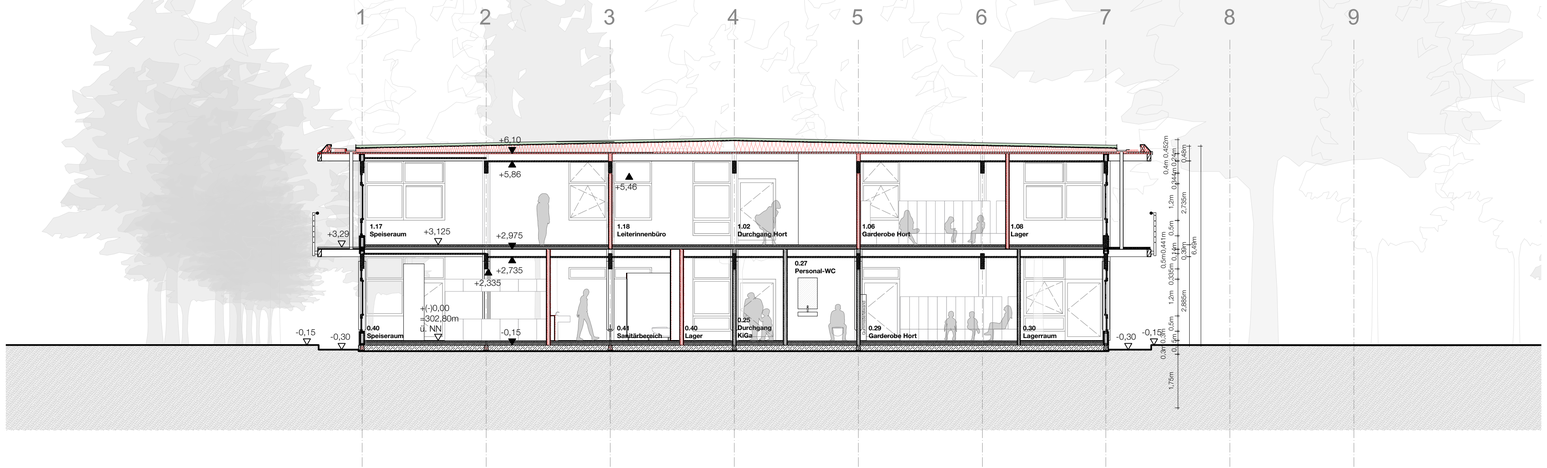

Schnitt 22

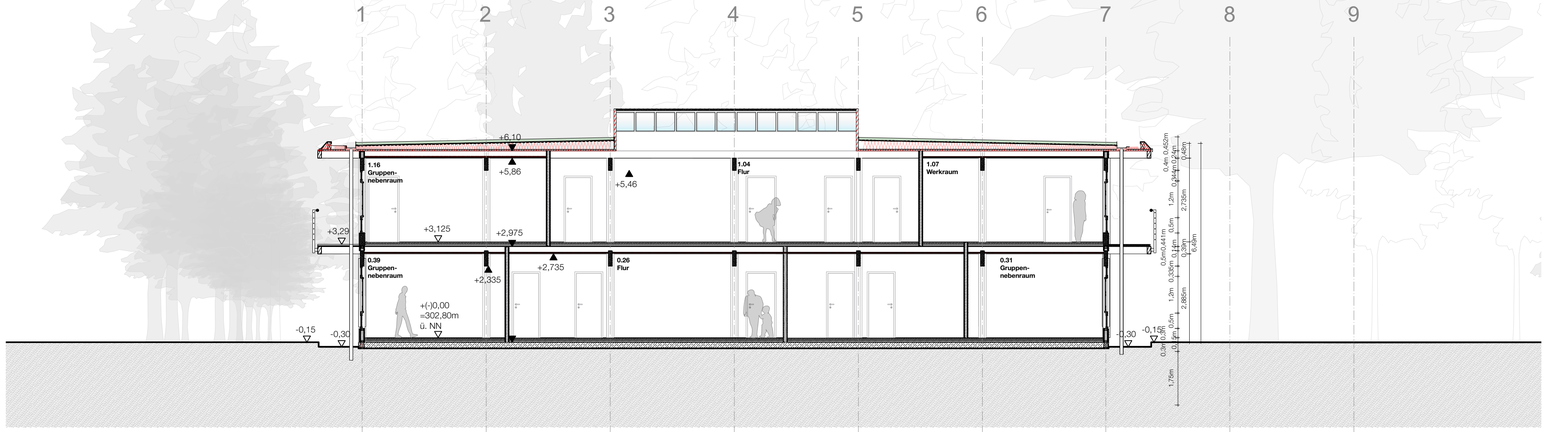

Schnitt AA

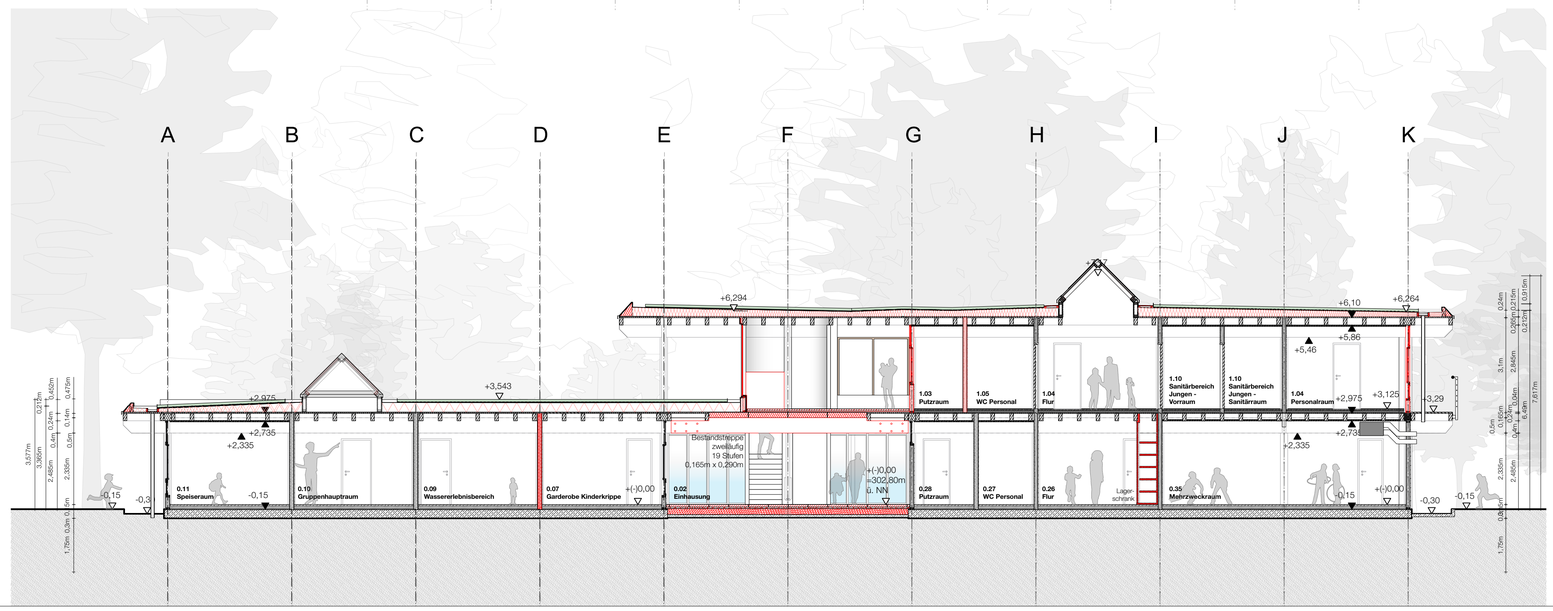

LEGENDE

INDEX	ÄNDERUNG	BEARB.	DATUM

Benachbarte Flurstücke

Flurstück: 590/3, Gemarkung Mögeldorf
Eigentümer: Stadt Nürnberg Liegenschaftsamt, Hallplatz 2, 90402 Nürnberg

Flurstück: 333, Gemarkung Schoppershof
Eigentümer: Stadt Nürnberg Liegenschaftsamt, Hallplatz 2, 90402 Nürnberg

Flurstück: 333/7, Gemarkung Schoppershof
Eigentümer: Stadt Nürnberg Liegenschaftsamt, Hallplatz 2, 90402 Nürnberg

PROJEKT
Haus für Kinder Dr.-Gustav-Heinemann-Straße

ZEICHNUNG
Schnitte 11 + 22 + AA

GRUNDSTÜCK
Gemarkung Nürnberg-Lorenz
Flurstücke 343/1, 344
amtliche Fläche 4.715m²

BAUHERR
WBG KOMMUNAL GmbH
Glogauer Straße 70, 90473 Nürnberg

ARCHITEKT
stm°architekten Stößlein Mertenbacher
Architekten und Stadtplanergesellschaft mbB
Wörther Hauptstraße 27
90489 Nürnberg
Tel. 0911 555 266
office@stm-architekten.de

OBJEKTNUMMER	PROJEKT
197	Haus für Kinder Dr.-Gustav-Heinemann-Str.

PHASE: Objektplan

ZEICHNUNG: Schnitte 11 + 22 + AA

MASSSTAB	ZEICHNER	DATUM
1:200	ta	07.05.2024

DATEI	PLANNUMMER	INDEX	STATUS
240507_DGH_Hauptdatei.vwx	011		