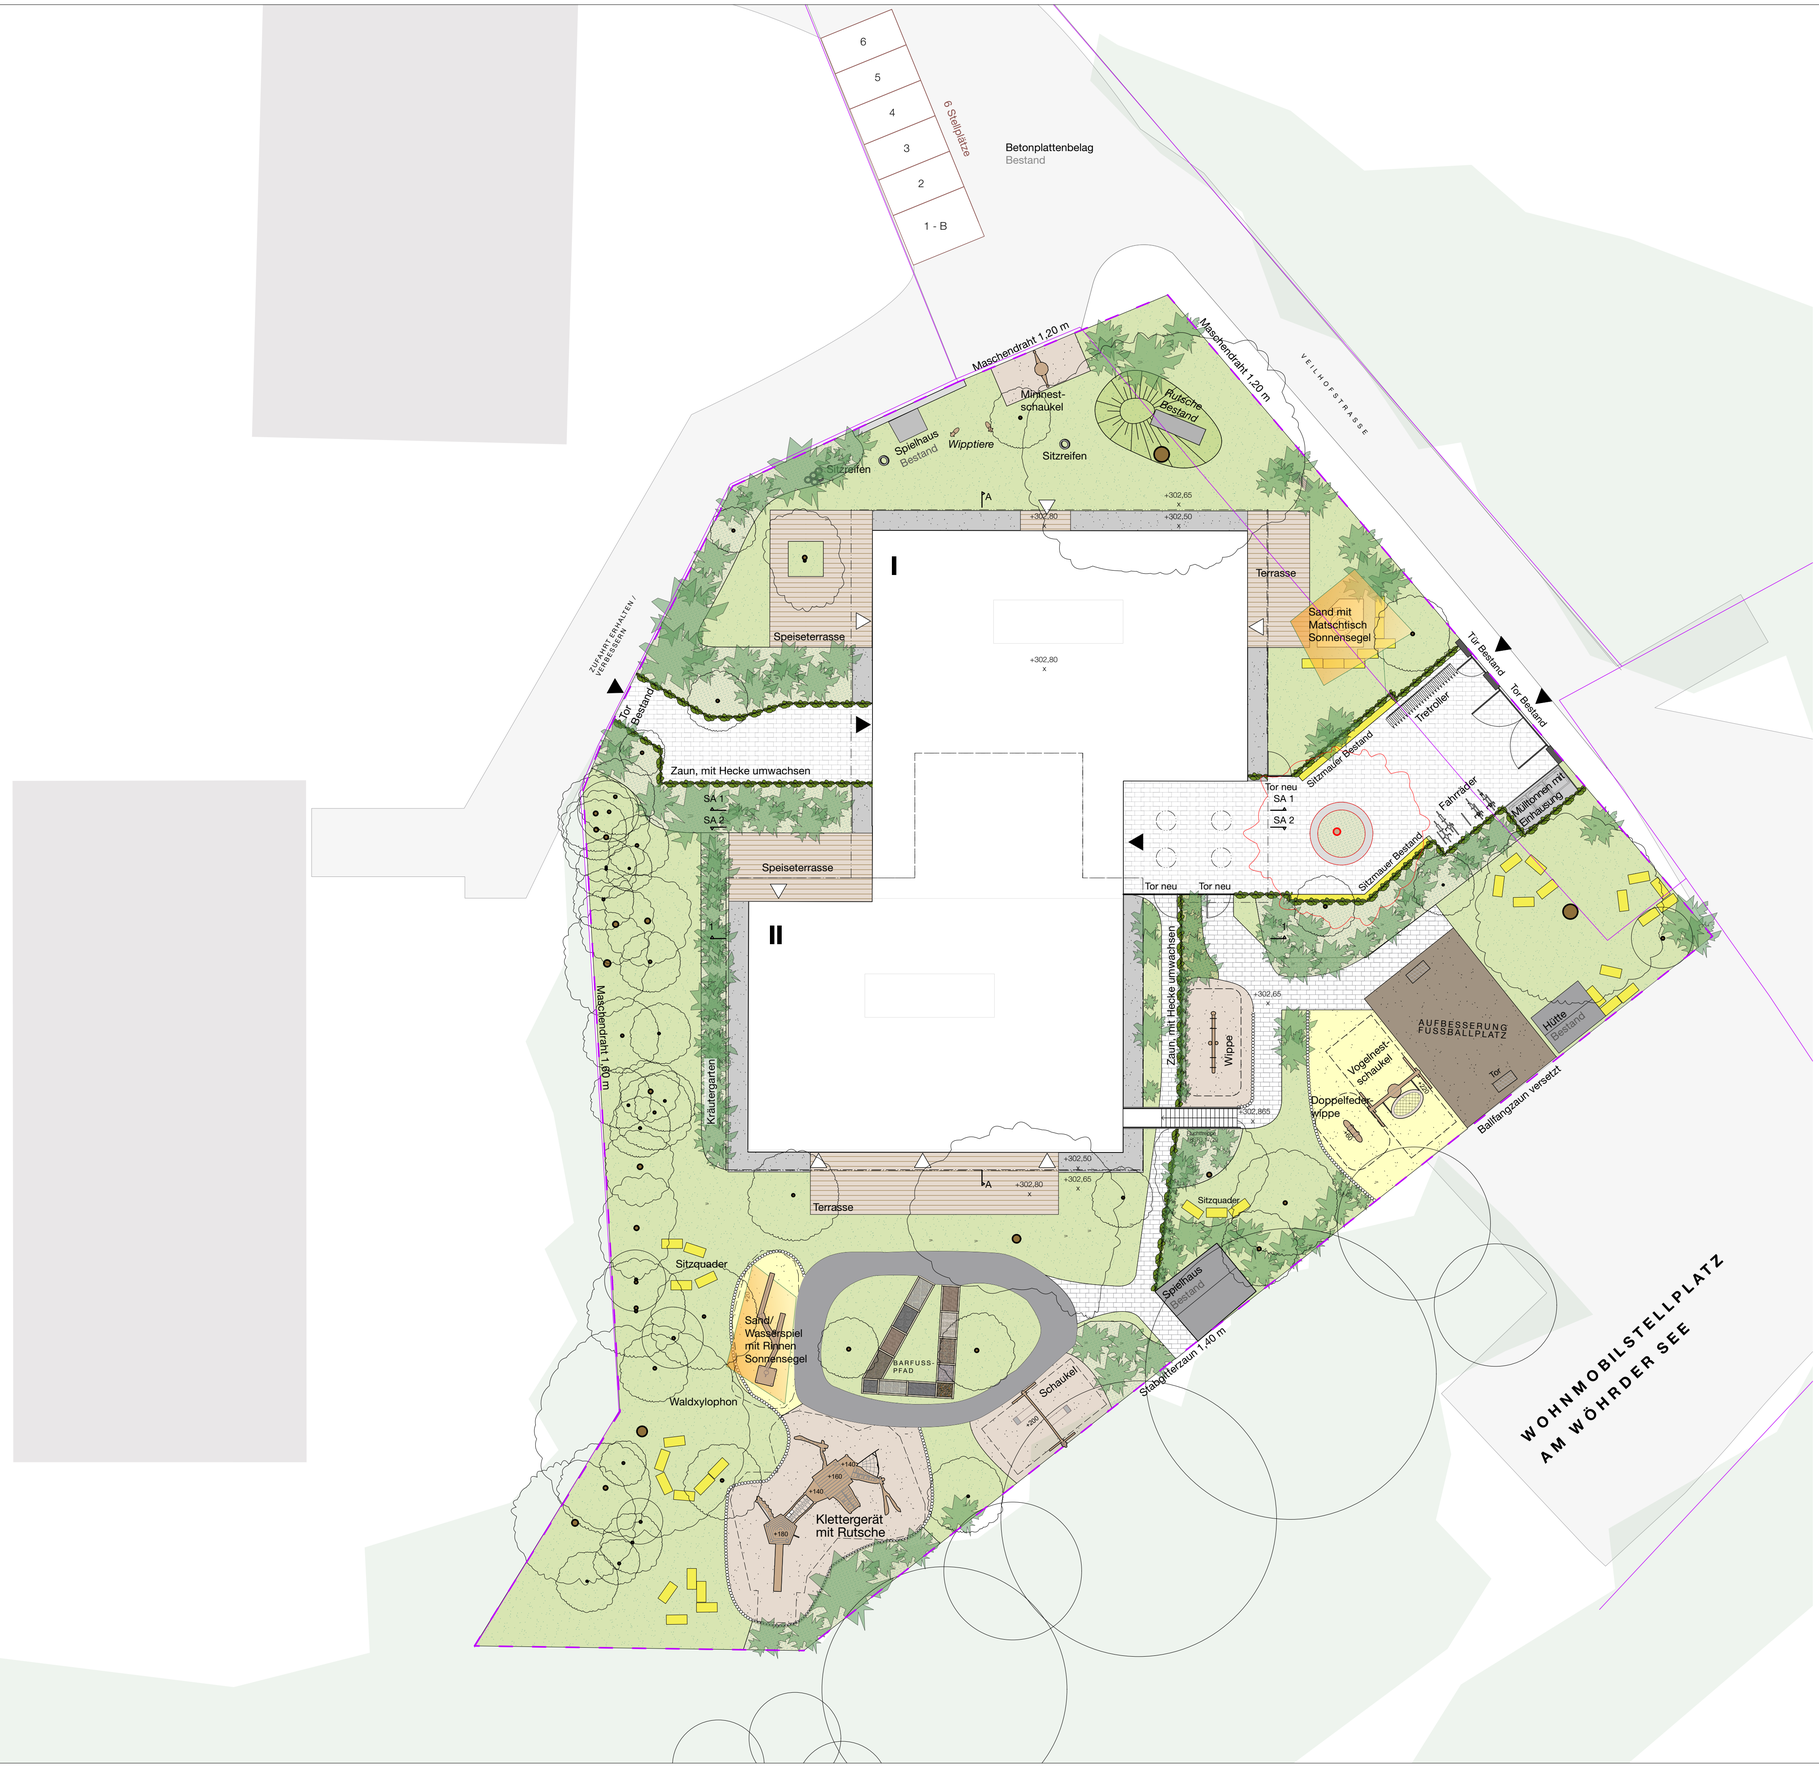


LEGENDE

- Baum Bestand
- geschützter Baum Bestand
- Baum Neu
- Sträucher
- Pflanzfläche
- Rasen
- Traufkies
- Fallschutz Hackschnitzel
- Sand
- Terrassenbelag Pflaster
- Pflasterbelag
- Asphalt (Bobbycar-Bahn)
- Barfußpfad
- wassergeb. Decke
- Straße (öffentlicher Raum)
- Bestandsbäume (öffentlicher Raum
- Natursteinquader
- Gelatungsbereich - umbaut mit Zaun neu (Stabgitter)
- Baumschutzzaun
- Zaun mit Hecke

Baum, Hochstamm, StU 18-20, 3xv., mDb
Tilia cordata 'Greenspire' Winter-Linde 1 Baum

Solitärsträucher, H = 200-250, 4xv., mDb
Amelanchier lamarckii Kupfer-Felsenbirne ca. 50 Sträucher

Hecken, H = 125-150, 2xv., mB, 3 St/lfm
Carpinus betulus Hain-Buche ca. 115 lfm

INDEX	ÄNDERUNG	BEARB.	DATUM

Benachbarte Flurstücke

Flurstück: 590/3, Gemarkung Mögeldorf
Eigentümer: Stadt Nürnberg Liegenschaftsamt, Hallplatz 2, 90402 Nürnberg

Flurstück: 333, Gemarkung Schoppershof
Eigentümer: Stadt Nürnberg Liegenschaftsamt, Hallplatz 2, 90402 Nürnberg

Flurstück: 333/7, Gemarkung Schoppershof
Eigentümer: Stadt Nürnberg Liegenschaftsamt, Hallplatz 2, 90402 Nürnberg

PROJEKT
Haus für Kinder Dr.-Gustav-Heinemann-Straße

ZEICHNUNG
Freiflächengestaltungsplan für Bestandsgrundstück (Fl.Nr. 343/1

GRUNDSTÜCK
Gemarkung Nürnberg-Lorenz
Flurstücke 343/1, 34
amtliche Fläche 4.715m²
+/- 0,00 = 302,80m ü. NHN

BAUHERR
Stadt Nürnberg
vertreten durch:
WBG KOMMUNAL GmbH
Glogauer Straße 70, 90473 Nürnberg

ARCHITEKT
Bauantrag
stm"architekten Stößlein Mertenbacher
Architekten und Stadtplanergesellschaft mbB
Wöhrder Hauptstraße 27
90489 Nürnberg
Tel. 0911 555 266
office@stm-architekten.de

OBJEKTNUMMER	PROJEKT
197	Haus für Kinder Dr.-Gustav-Heinemann-Str.

PHASE: Bauantrag

ZEICHNUNG: Freiflächengestaltungsplan für Bestandsgrundstück (Fl.Nr. 343/1)

MASSSTAB	ZEICHNER	DATUM
1:200	ta	13.12.2023

DATEI	PLANNUMMER	INDEX	STATUS
231204_DGH_Hauptdatei.vwx	015		

Planformat A1 841x594 mm