

Benachbarte Flurstücke

Flurstück: 590/3, Gemarkung Mögeldorf
Eigentümer: Stadt Nürnberg Liegenschaftsamt, Hallplatz 2, 90402 Nürnberg

Flurstück: 333, Gemarkung Schoppershof
Eigentümer: Stadt Nürnberg Liegenschaftsamt, Hallplatz 2, 90402 Nürnberg

Flurstück: 333/7, Gemarkung Schoppershof
Eigentümer: Stadt Nürnberg Liegenschaftsamt, Hallplatz 2, 90402 Nürnberg

PROJEKT

Haus für Kinder Dr.-Gustav-Heinemann-Straße

ZEICHNUNG

Lageplan

GRUNDSTÜCK

Gemarkung Nürnberg· Schoppershof
Flurstücke 343/1, 34
amtliche Fläche 4.715m²
+/- 0,00 = 302,80m ü. NHN

BAUHERR


Stadt Nürnberg
vertreten durch:
WBG KOMMUNAL GmbH
Glogauer Straße 70, 90473 Nürnberg

ARCHITEKT

stm°architekten Stößlein Mertenbacher
Architekten und Stadtplanergesellschaft mbB
Wöhrder Hauptstraße 27
90489 Nürnberg
Tel. 0911 555 266
office@stm-architekten.de

OBJEKTNUMMER	197
PROJEKT	Haus für Kinder Dr.-Gustav-Heinemann-Str.
PHASE	Bauantrag
ZEICHNUNG	Lageplan
MASSSTAB	1:1000
ZEICHNER	ta
DATUM	13.12.2023
DATEI	231204_DGH_Hauptdatei.vwx
PLANNUMMER	001
INDEX	
STATUS	

Planformat A4 297x210 mm

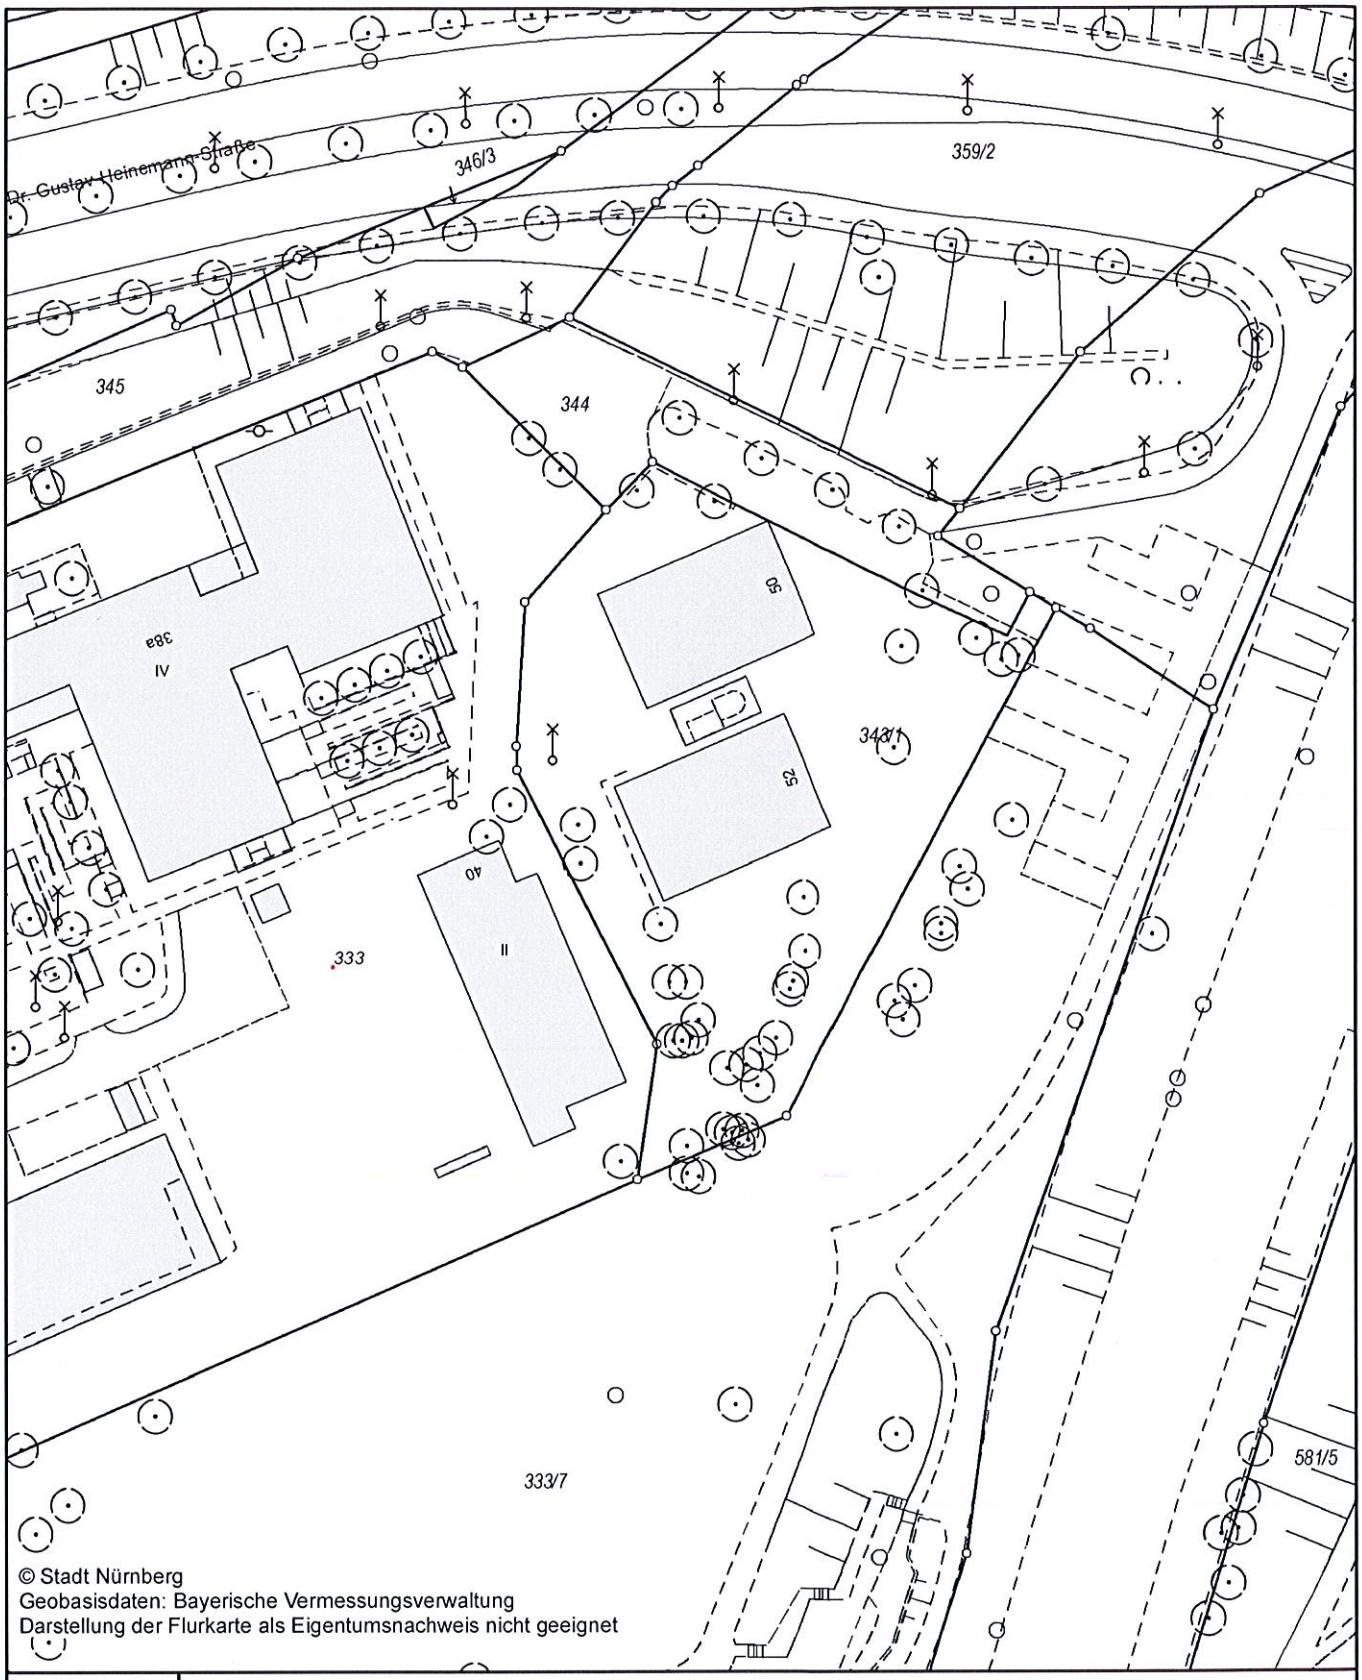

© Stadt Nürnberg
Geobasisdaten: Bayerische Vermessungsverwaltung
Darstellung der Flurkarte als Eigentumsnachweis nicht geeignet

N

Lageplan

Erstellt für Maßstab 1:1 000

0 40 m

Gemarkung: Schoppershof

Flurstück - Nr.: 343/1

BAYERN 147 STADT NÜRNBERG

Auftrag Nr.: 3000687525

Datum des Auszuges: 20.11.2023

Ausgestellt durch: Kossack, Ines

Bauhof 5
90402 Nürnberg
Tel.: 0911 / 231-7300

Bauherr:

Vorhaben:

Datum:

Herausgeber: Stadt Nürnberg

Grundlage: Liegenschaftskataster - ADBV Nürnberg
Katasterstand: 18.11.2023

Nutzungshinweis: Vervielfältigungen nur in analoger Form für den eigenen Gebrauch. Keine Weitergabe an Dritte. Zur Maßentnahme nur bedingt geeignet.

Aktenzeichen: 3000687525

Stadt Nürnberg - Amt für Geoinformation und Bodenordnung

Beilage zum Auszug aus dem Katasterwerk zur Bauvorlage (Katasterstand vom 18.11.2023), erstellt am 20.11.2023

Zu bebauende Flurstücke

Flurstücksangaben

Gemarkung Schoppershof	Flurstück 343/1
Gemeinde	Nürnberg
Lagebezeichnung	Dr.-Gustav-Heinemann-Straße 50,52
Amtliche Fläche	3715 m²
Folgenummer	0

Eigentümerangaben

Eigentümer
Stadt Nürnberg Liegenschaftsamt,Hallplatz 2,90402 Nürnberg

Aktenzeichen: 3000687525

Stadt Nürnberg - Amt für Geoinformation und Bodenordnung

Beilage zum Auszug aus dem Katasterwerk zur Bauvorlage (Katasterstand vom 18.11.2023), erstellt am 20.11.2023


Benachbarte Flurstücke

Flurstücksangaben

Gemarkung Schoppershof	Flurstück 344
Gemeinde	Nürnberg
Lagebezeichnung	Dr.-Gustav-Heinemann-Straße
Amtliche Fläche	1000 m²
Folgenummer	1

Eigentümerangaben

Eigentümer
Stadt Nürnberg Liegenschaftsamt,Hallplatz 2,90402 Nürnberg

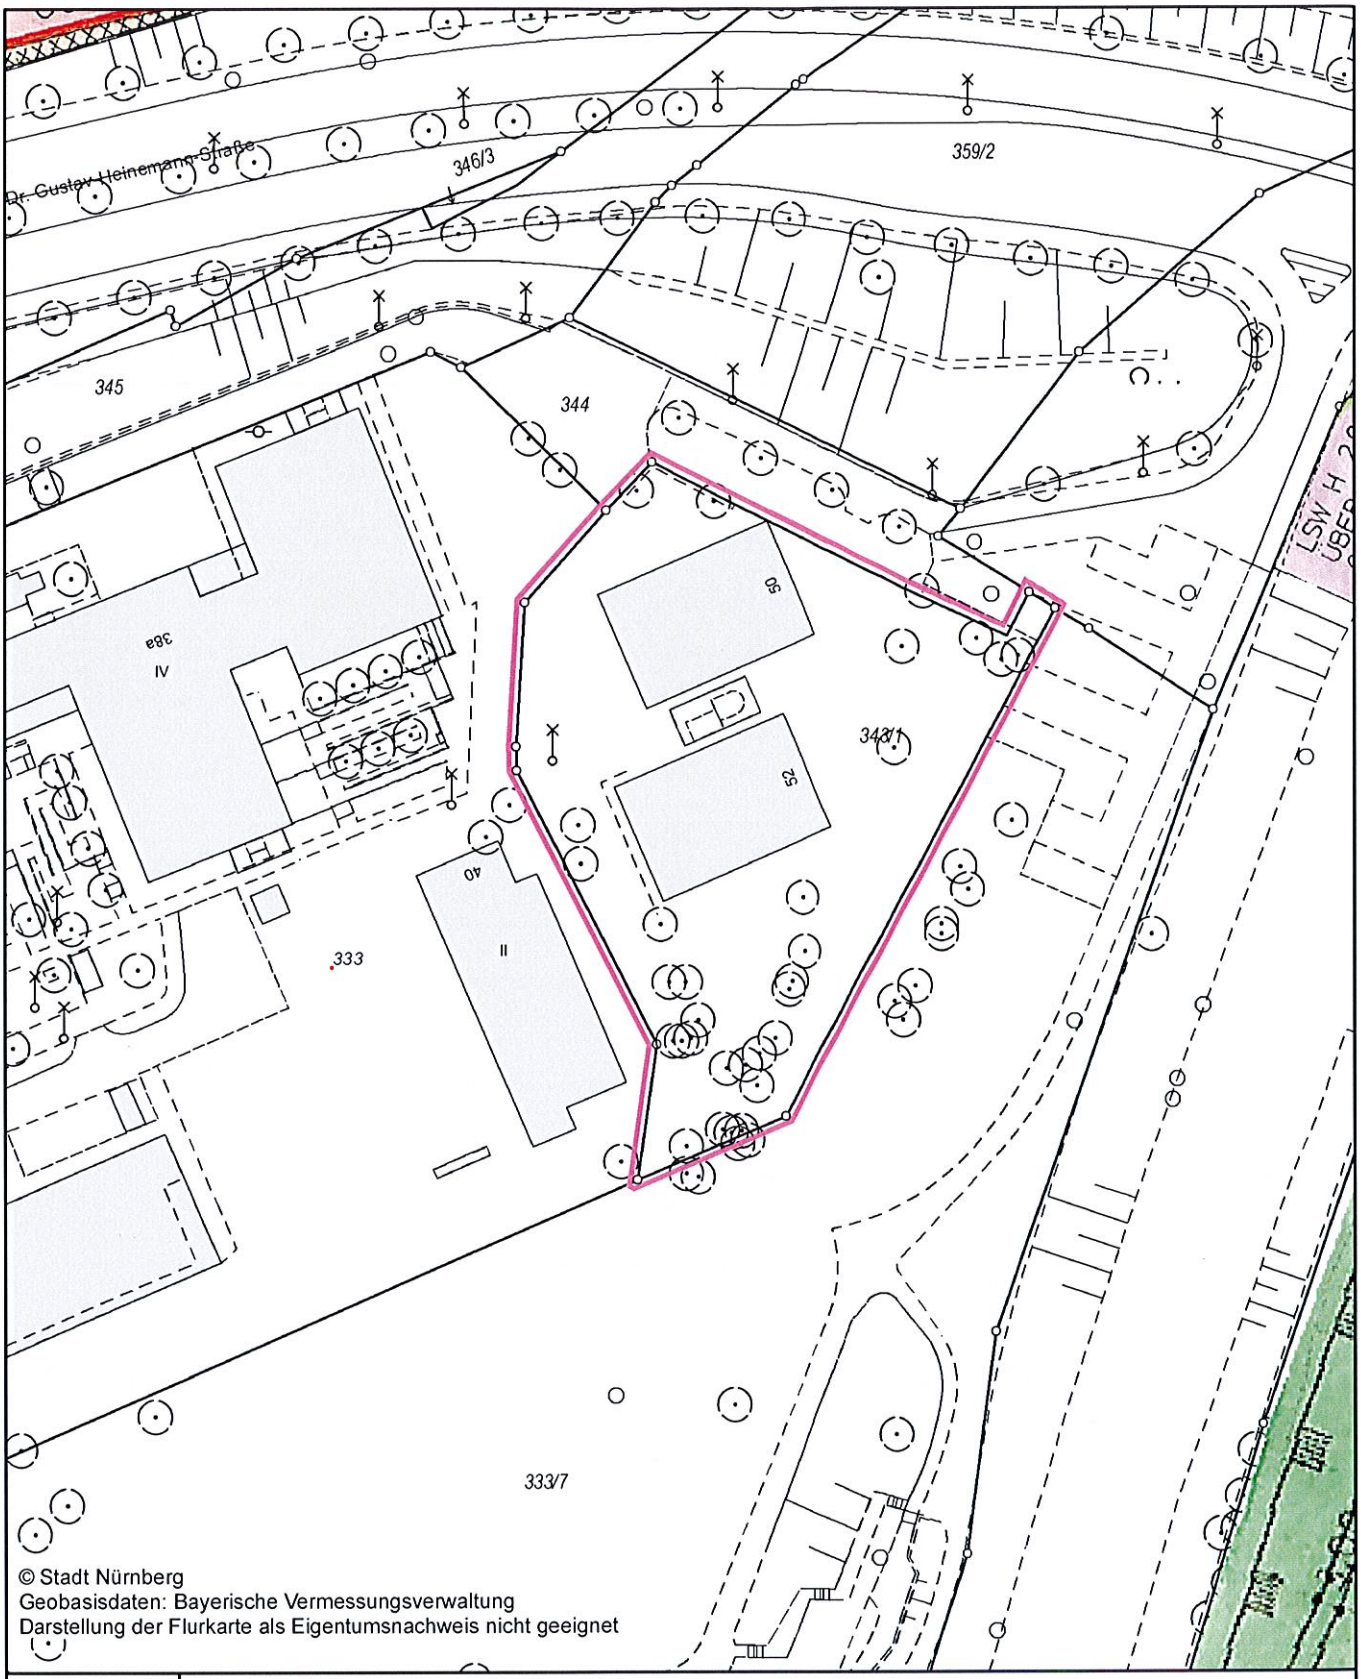

© Stadt Nürnberg
Geobasisdaten: Bayerische Vermessungsverwaltung
Darstellung der Flurkarte als Eigentumsnachweis nicht geeignet

Lageplan mit Planungsrecht (Bebauungspläne)

N

0 40 m

Erstellt für Maßstab 1:1 000

Gemarkung: Schoppershof

Flurstück - Nr.: 343/1

Auftrag Nr.: 3000687525

Datum des Auszuges: 20.11.2023

Ausgestellt durch: Kossack, Ines

i. A. Kossack

Bauhof 5
90402 Nürnberg
Tel.: 0911 / 231-7300

Bauherr:

Vorhaben:

Datum:

Herausgeber: Stadt Nürnberg

Grundlage: Liegenschaftskataster - ADBV Nürnberg
Katasterstand: 18.11.2023

Nutzungshinweis: Vervielfältigungen nur in analoger Form für den eigenen Gebrauch. Keine Weitergabe an Dritte. Zur Maßentnahme nur bedingt geeignet.