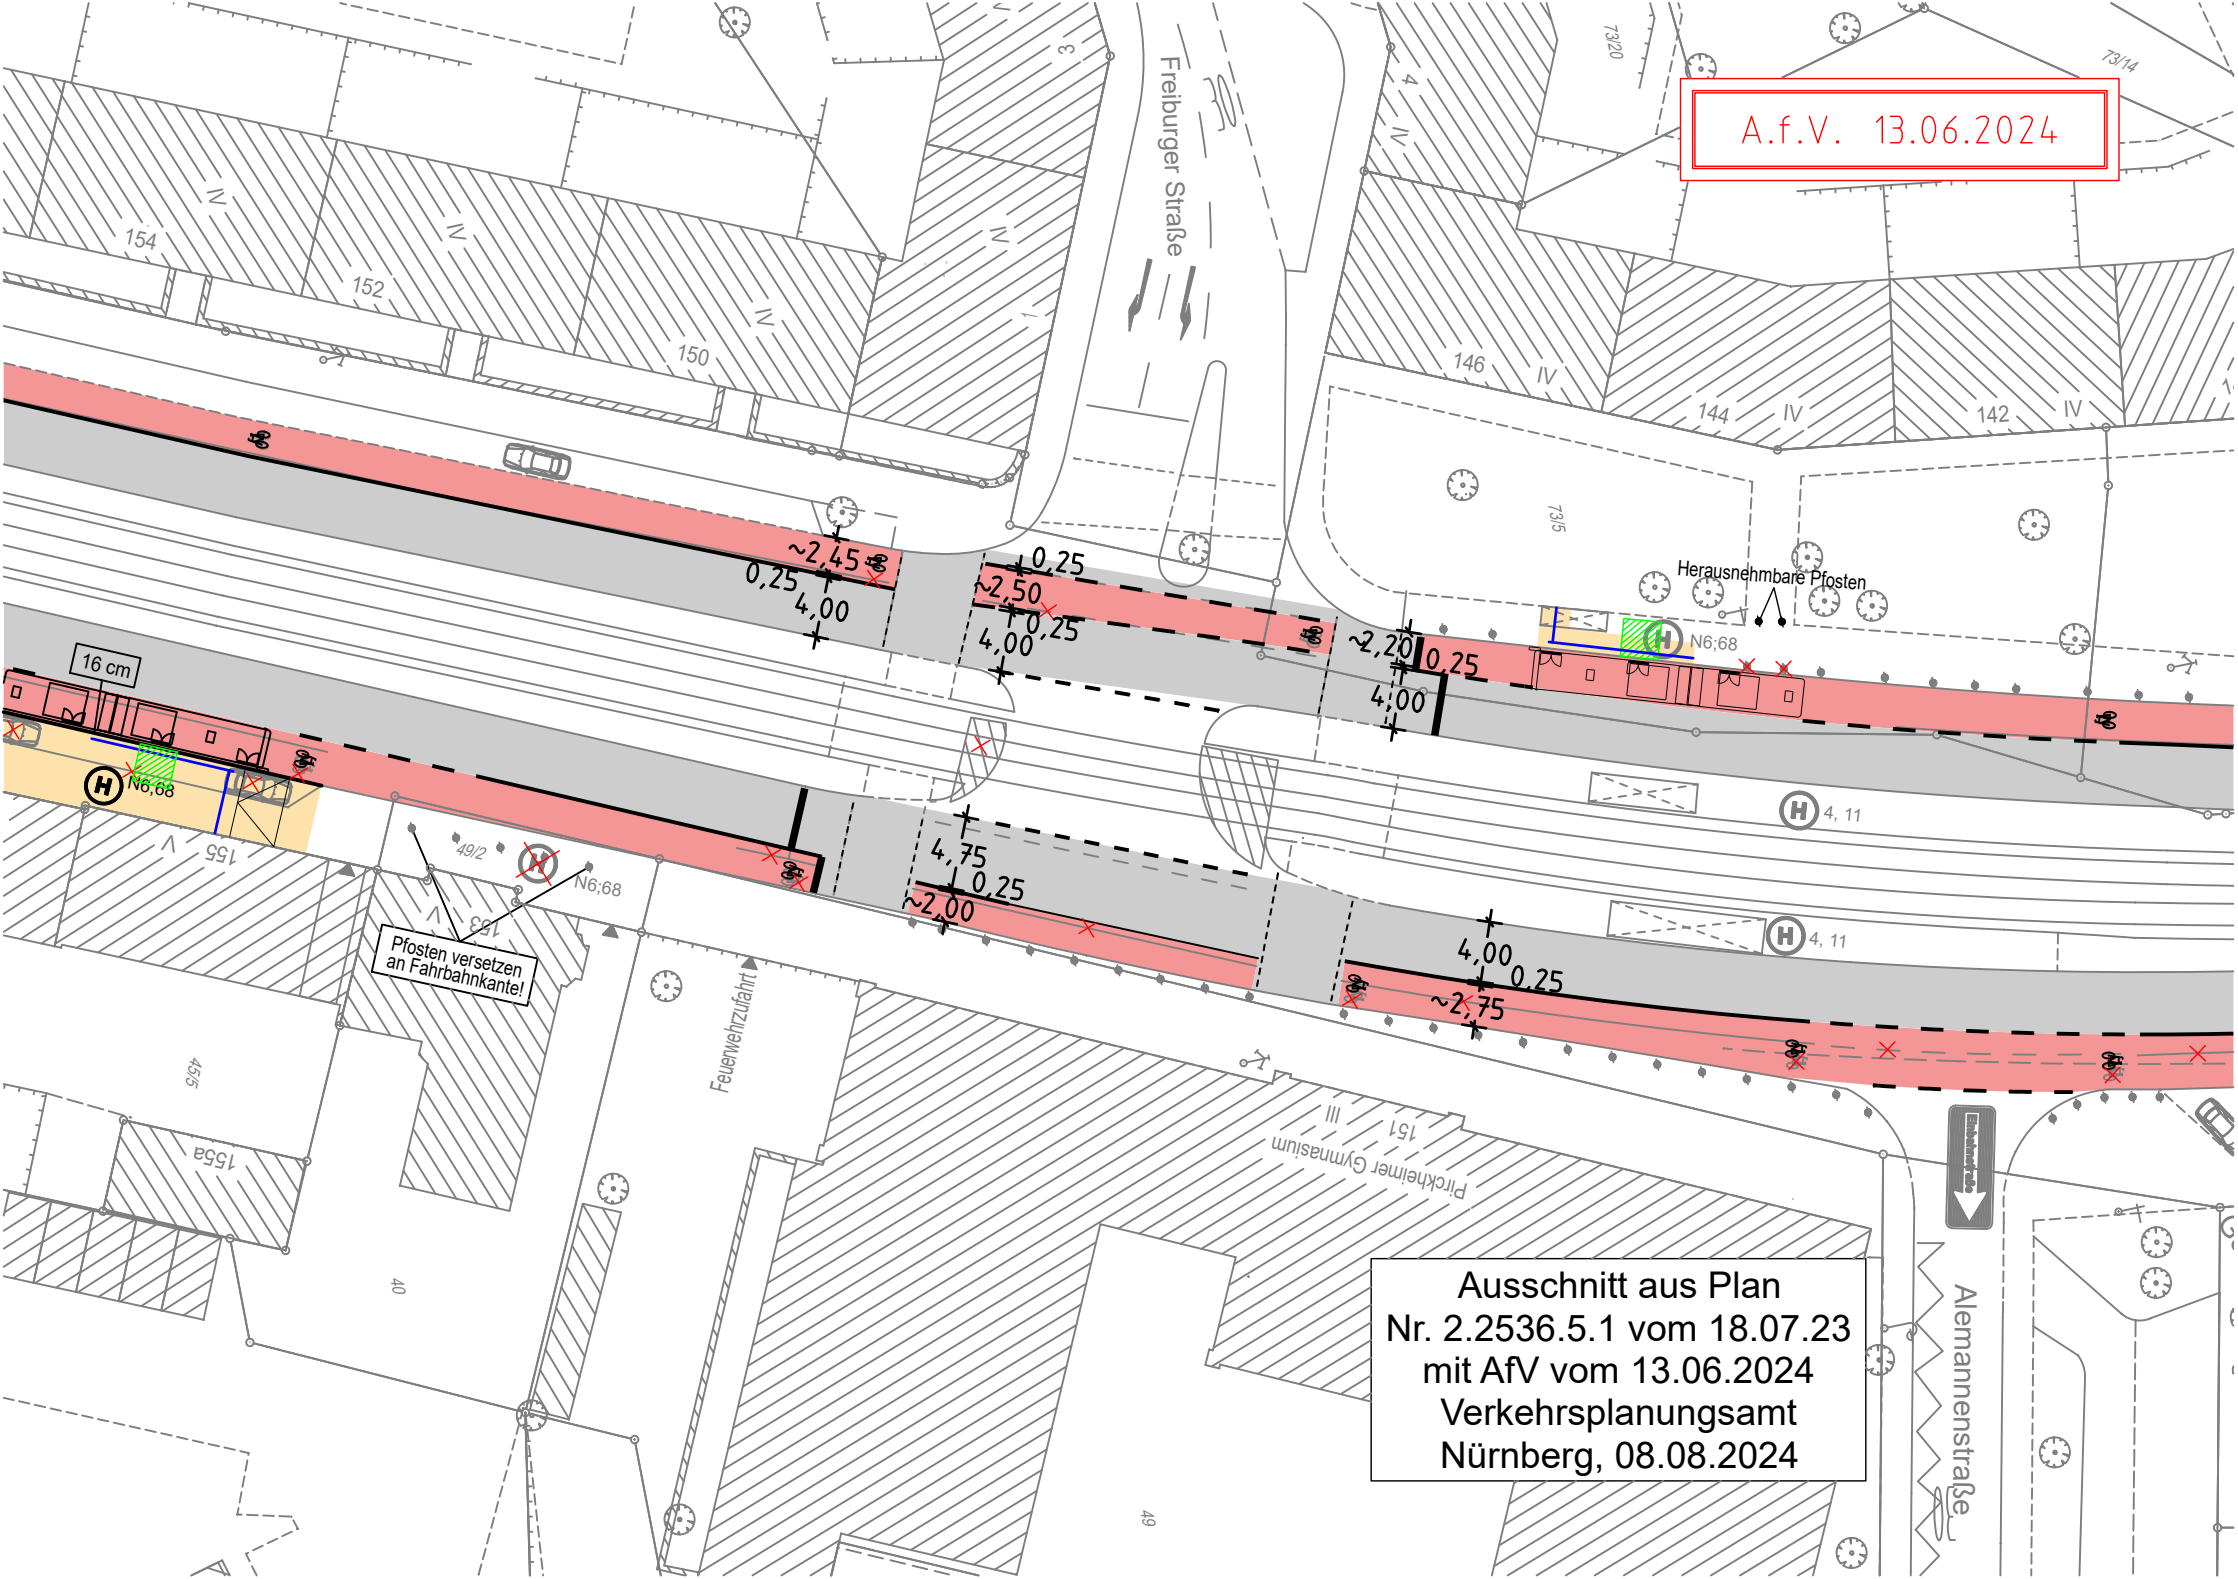

A.f.V. 13.06.2024
Freiburger Straße
Herausnehmbare Pfosten
N6;68
16 cm
Pfosten versetzen an Fahrbahnkante!
Feuerwehrzufahrt
Pirckheimer Gymnasium
Alemannenstraße
~2,45
0,25
4,00
0,25
~2,50
0,25
4,00
~2,20
0,25
4,00
4,75
0,25
~2,00
4,00
0,25
~2,75
Ausschnitt aus Plan
Nr. 2.2536.5.1 vom 18.07.23
mit AfV vom 13.06.2024
Verkehrsplanungsamt
Nürnberg, 08.08.2024