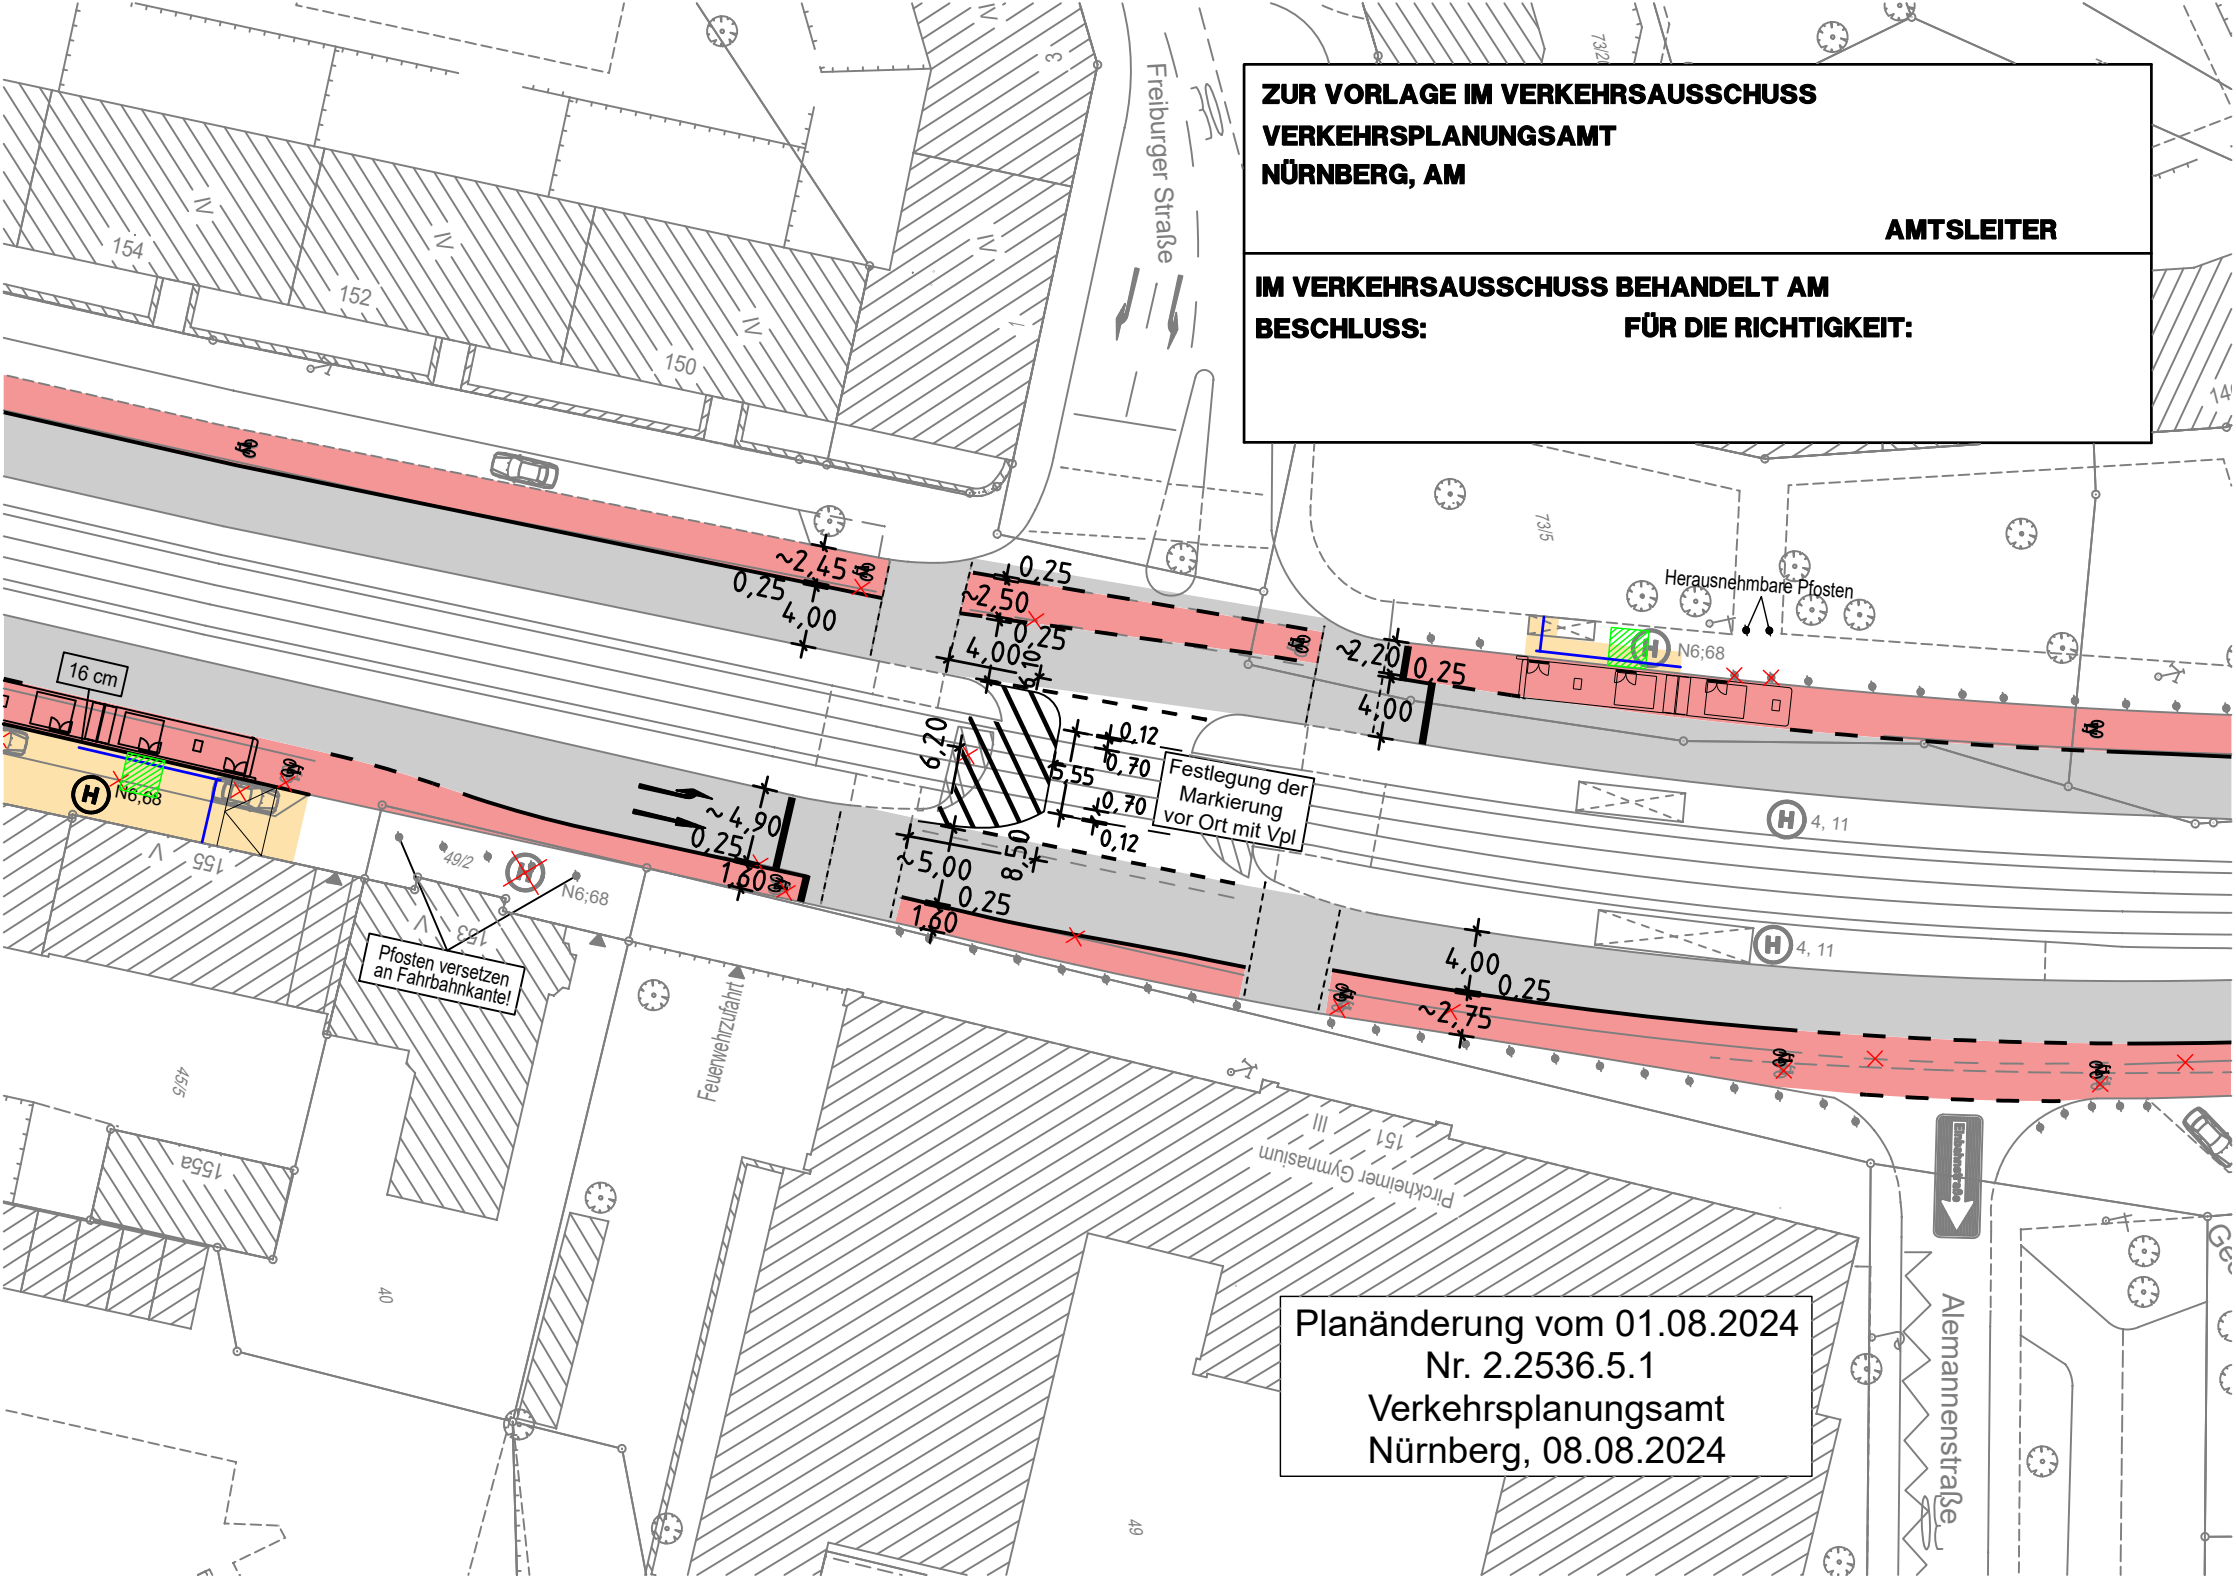

ZUR VORLAGE IM VERKEHRSAUSSCHUSS
VERKEHRSPLANUNGSAMT
NÜRNBERG, AM
AMTSLEITER
IM VERKEHRSAUSSCHUSS BEHANDELT AM
BESCHLUSS:
FÜR DIE RICHTIGKEIT:
Freiburger Straße
Herausnehmbare Pfosten
N6;68
16 cm
Festlegung der Markierung vor Ort mit Vpl
Pfosten versetzen an Fahrbahnkante!
Feuerwehrzufahrt
Pirckheimer Gymnasium
Alemannenstraße
Planänderung vom 01.08.2024
Nr. 2.2536.5.1
Verkehrsplanungsamt
Nürnberg, 08.08.2024