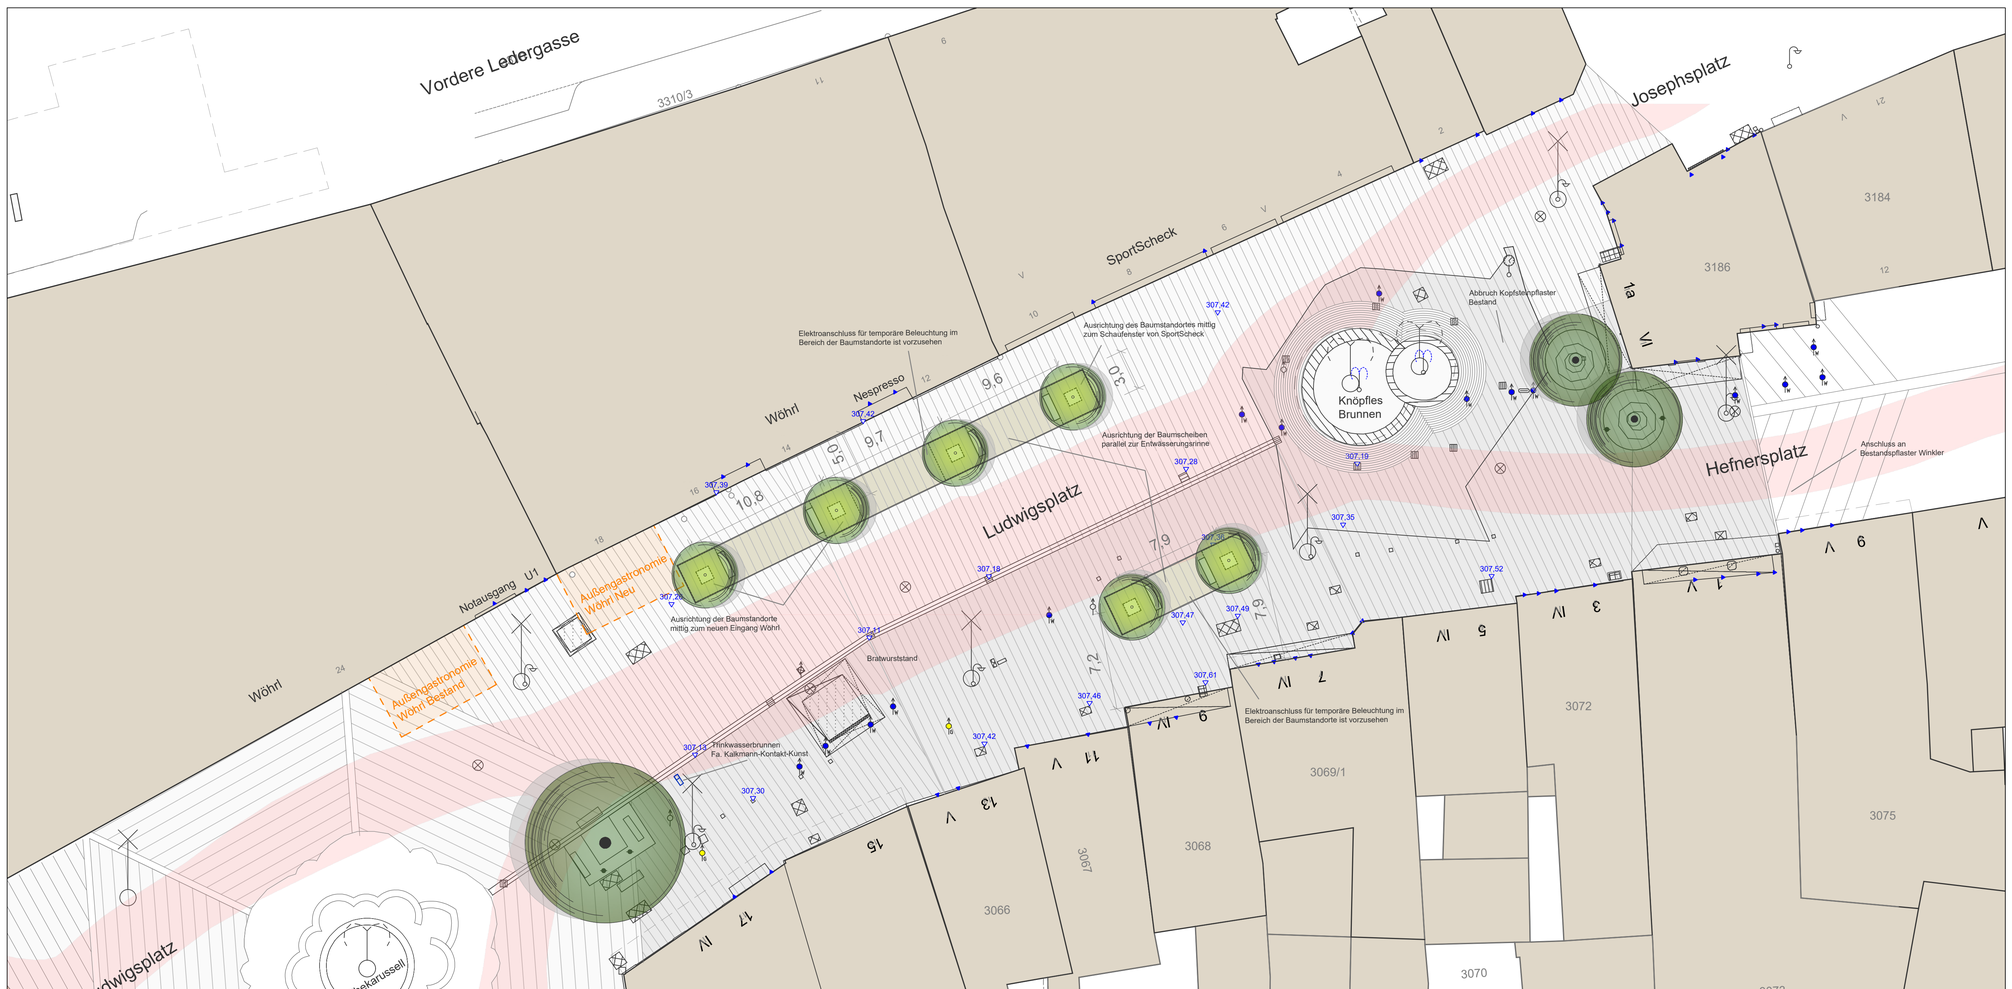


Entwurf M 1:200

Vorentwurf

- Baum Bestand
- Baum Planung
  inkl. begehbarer Baumscheibe (3*3m, gepflastert)
- Durchgängiger Wurzelgraben
  Pflasterbelag Granit gemäß GHB auf ungebundener Tragschicht, in Splitt verlegt, Einfassung mit Granit Leistenstein (6cm breit)
- Pflaster Bestand gemäß GHB
  gebundene Bauweise
- Pflaster Neu gemäß GHB
  gebundene Bauweise
- Flächen Feuerwehr
- Sitzbank
- Eingang/Bestandshöhe 307,00

NÜRNBERG

Gestaltungsplan
Ludwigsplatz
Baumstandorte

ÜBERSICHTSPLAN M 1:5.000



STADTPLANUNGSAMT NÜRNBERG			
PLANUNG ÖFFENTLICHER RAUM			
ABTEILUNG	Stpl/4GS	NÜRNBERG, 20.08.2024	
SACHGEBIET	Stpl/4GS-1		
BEARBEITUNG	vw		
AFS BESCHLUSS	13.06.2024	DENGLER AMTSLEITER	
M = 1:200	**PLAN-NR. Stpl/4-1/08/2024**		

ÄNDERUNGEN

DATUM	BEARB.	OBJEKT	DATUM	BEARB.	OBJEKT
29.07.2024	vw	Erweiterung des Wurzelraums, ungeb. Bauweise zwischen den Bäumen			
12.08.2024	vw	Reduzieren der Bäume von 5 auf 4 Standorte im Norden			

QUELLE

ETRS89.UTM-32N

PLANNAME: 20240821_Ludwigsplatz ENTWURF 1_200