
Großmarkt Nürnberg - Leyher Str. 107

Verteilerschema

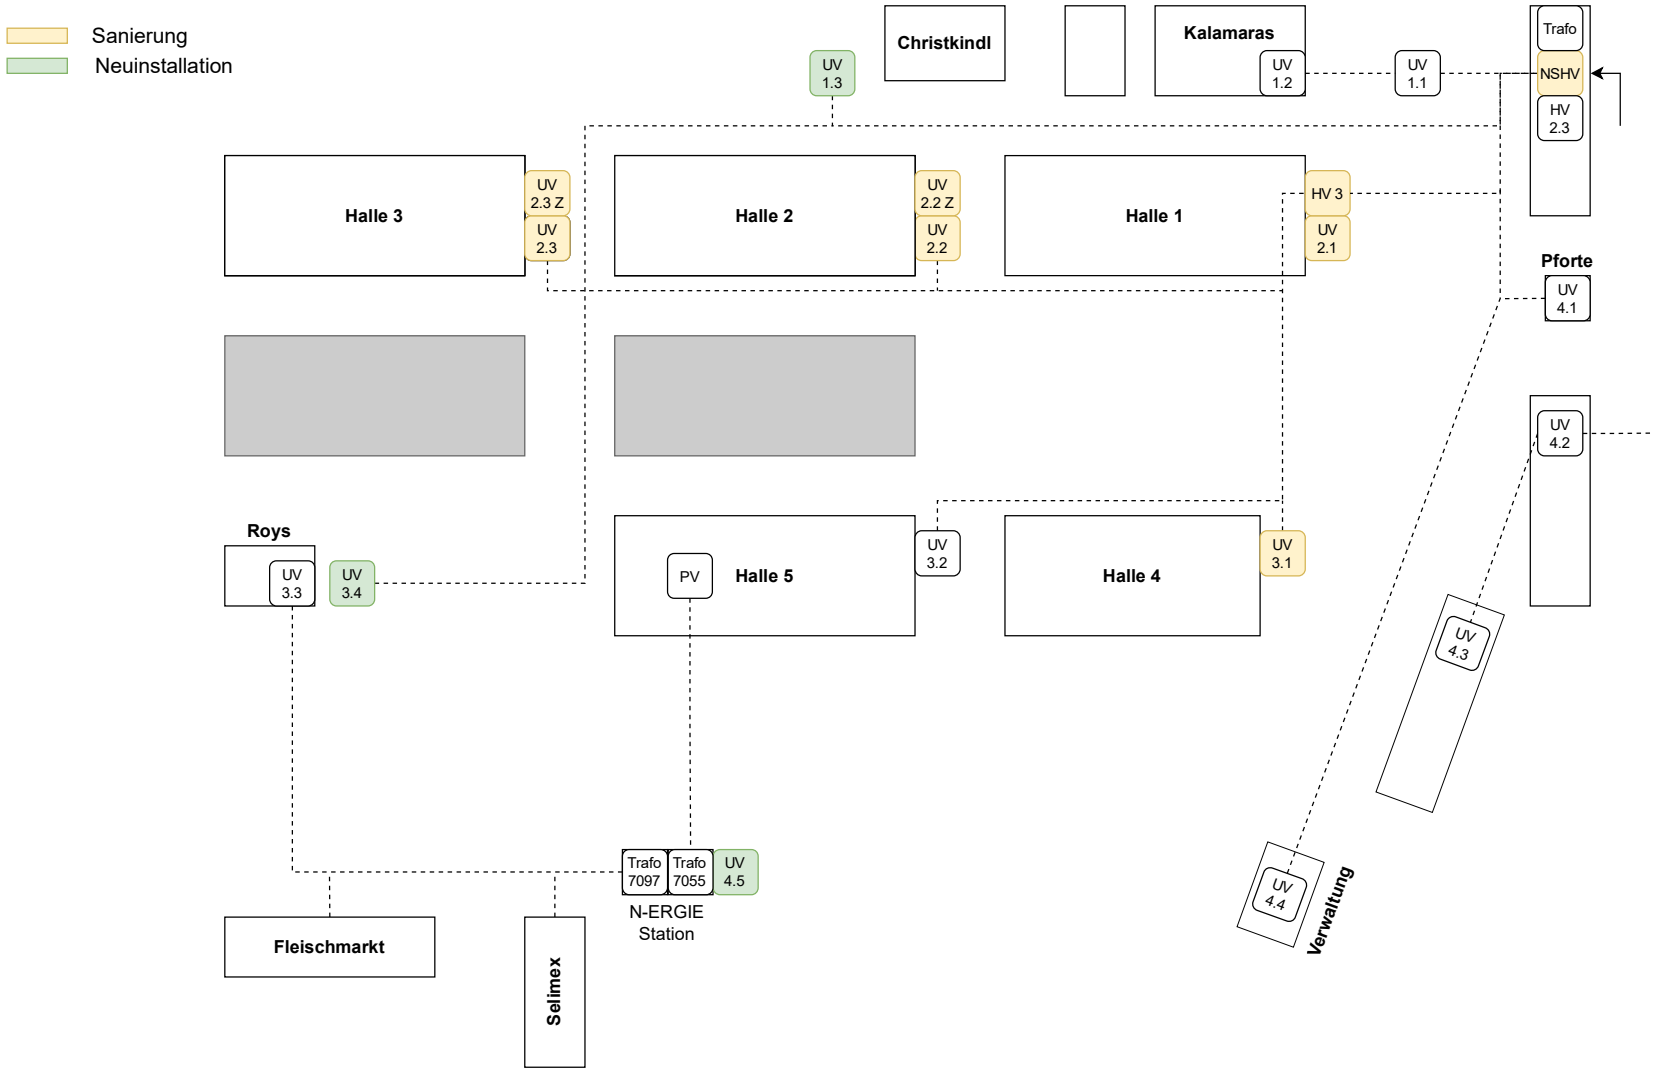



4			
3			
2	15.02.22	Dix	Ergänzung Achsen
1	06.09.21	Dix	Anpassung Trassenverlauf und Leitungsverlegung
	Datum	Name	Änderung

Stadt Nürnberg
Hochbauamt
Elektrotechnik
Marientorgraben 11
90402 Nürnberg

bearbeitet	21.07.2021	Reber
geprüft	21.07.2021	Dix

Maßstab: 1:500

Planart: Ausführungsplanung

Leyherstraße 107

Leitungstrasse Strom / Kommunikation

Instandsetzung und Erweiterung

H/E Tel: 0911/231-4311 Matthias.dix@stadt.nuernberg.de

I:\HE\HEP\Anwender\ReberDo