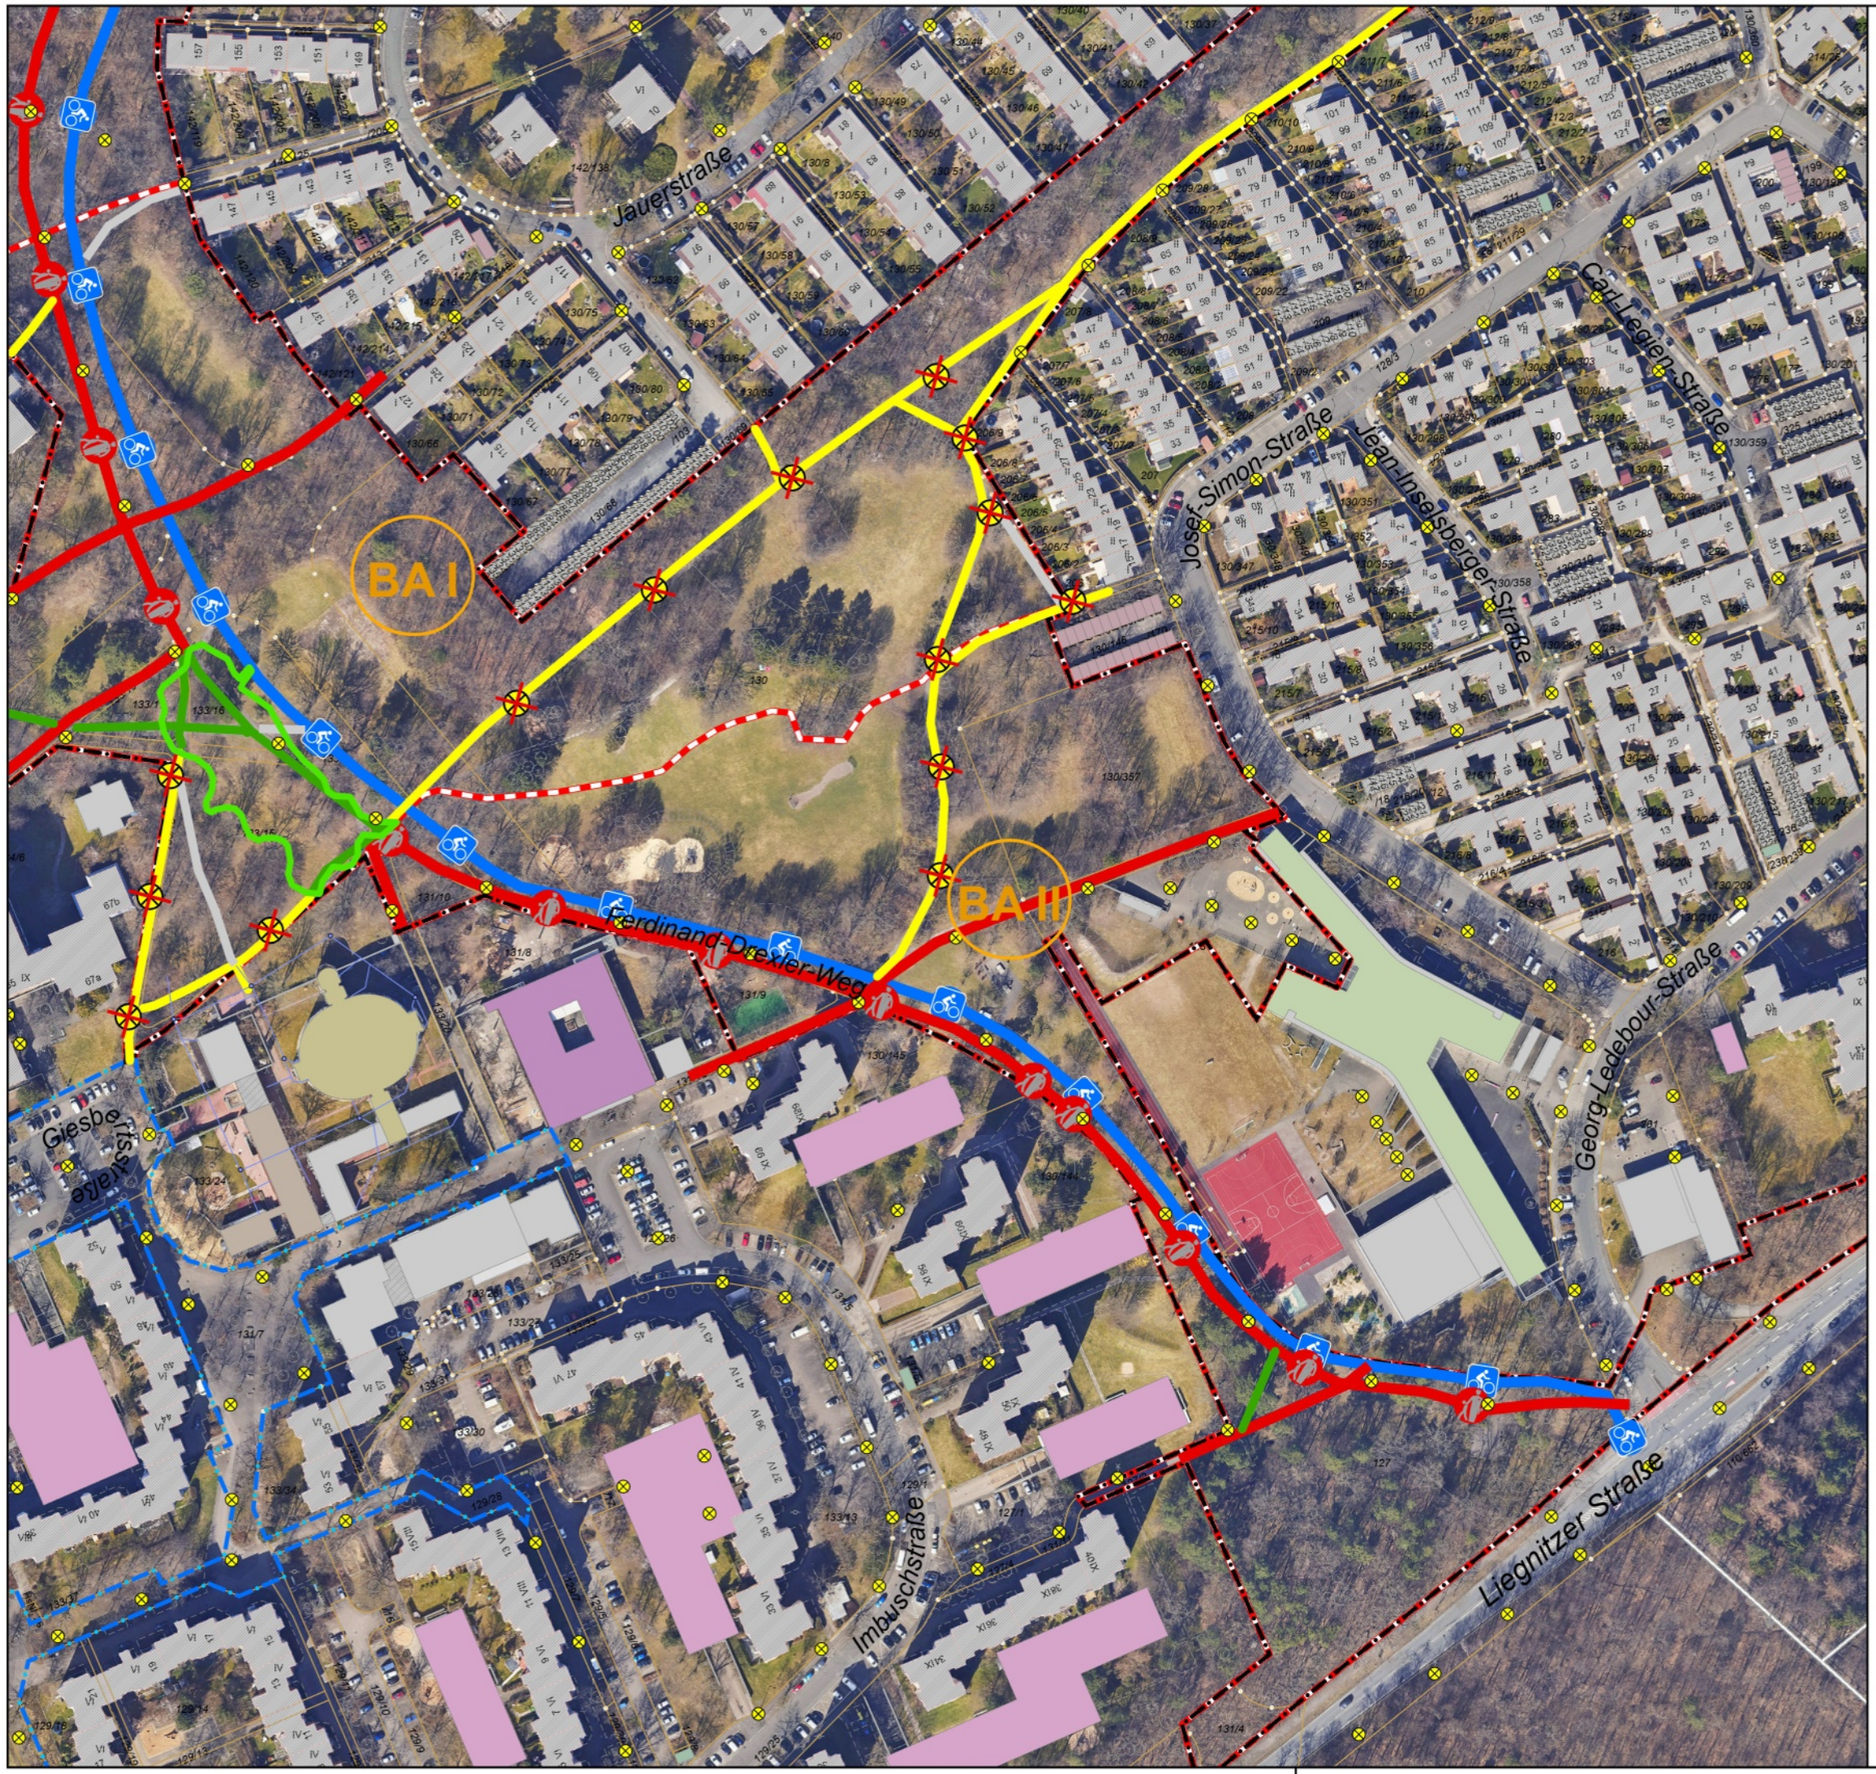


N

Lampen

- Lampe keine Erneuerung
- Lampe Rückbau
- Lampe Bestand

Wegekonzept

- Radweg Asphalt
- Gehweg Asphalt
- Geh-/Radweg Asphalt
- Grünanlagenweg künftig ungebunden
- Rückbau und Verlegung ungebunden
- ersatzlose Streichung
- Umgriff zentraler Platz

Bearbeitungsgebiet_BA

- Bearbeitungsgebiet
- Erweiterungsflächen
- Bauabschnittsgrenze

Nr.	Datum	Art der Änderung	Bearbeiter	SÖR/1-G/2

Kartengrundlage
Geobasisdaten / Luftbild: © Landesamt für Vermessung und Geoinformation

Plannummer:	FDW BA	TP -Nummer:	85010004018-1
Gemarkung:	Langwasser	Flurnummer:	130, 133,
M 1:2.000			im Original

NÜRNBERG

B5 W_Ferdinand-Drexel-Weg, Bauabschnitt II
Sanierung und Neugestaltung der Grünanlagen

Wegekonzept

bearbeitet:	Servicebetrieb Öffentlicher Raum Betrieb und Unterhalt SÖR / 1
gezeichnet:	
SÖR/1-G/2	
SÖR/1-G	01.07.2024

SÖR