
Gesamtbearbeitung der Plangrundlage in CARD/1:
Verkehrsplanungsamt Nürnberg, Straßenplanung
Bräuning-Fürbach , Tel.: 78300

Plangrundlage: Amt für Geoinformation und Bodenordnung
Vermessung und Katierung: GeoI-KonV Herr Stiegler Tel.: 231-14416
Copyright: Die Weitergabe von Daten aus dem Vermessungswerk ist gestattet.
Darstellung der Flurkarte als Eigentumsnachweis nicht geeignet

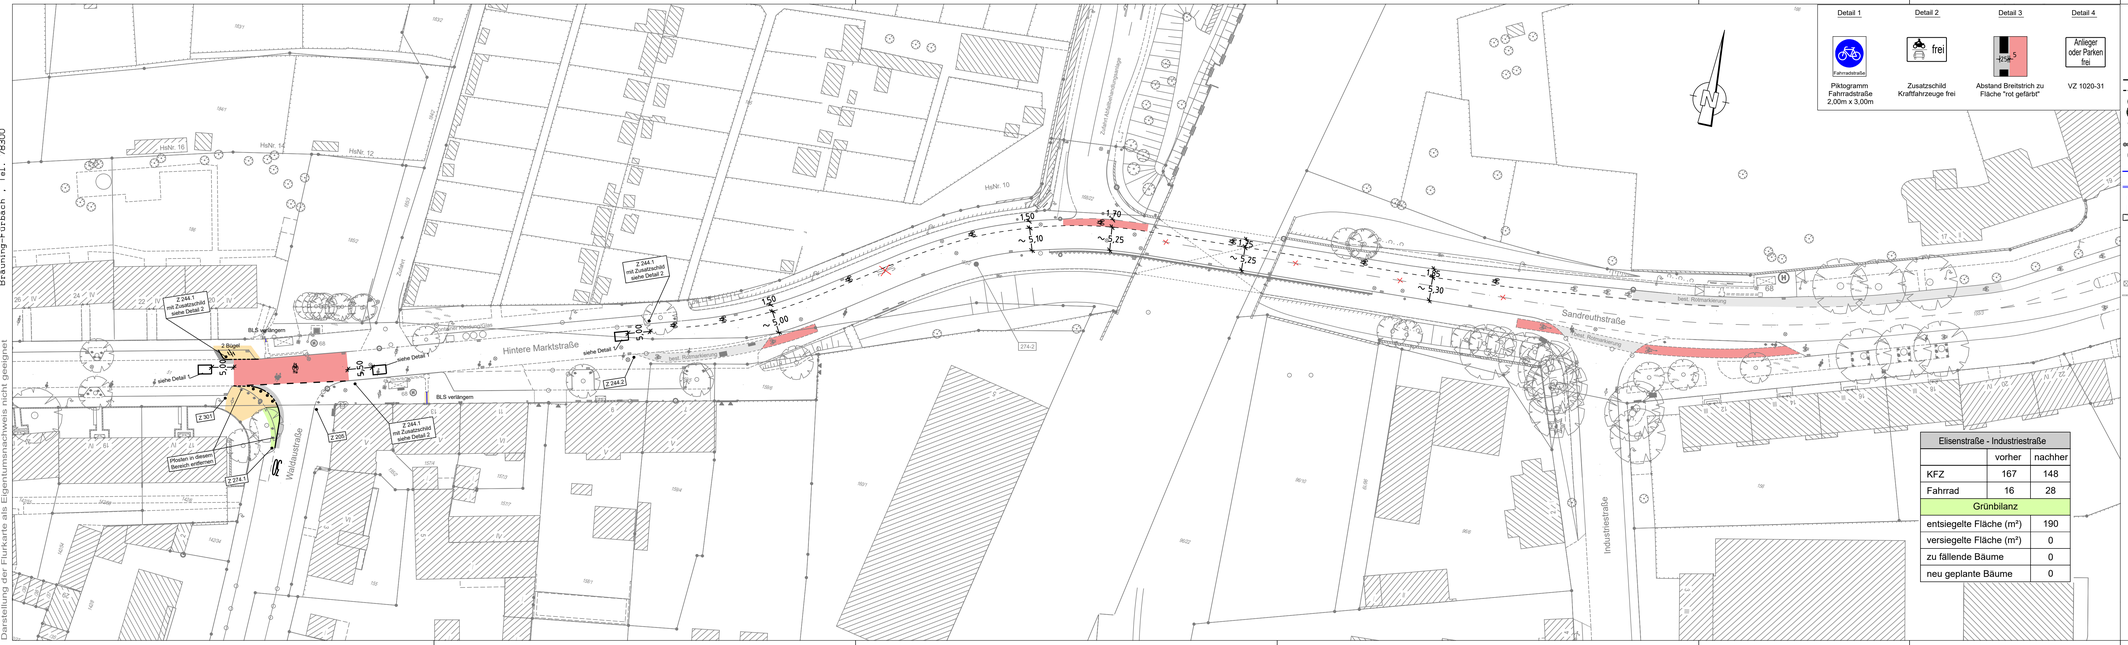

Elisenstraße - Industriestraße		
	vorher	nachher
KFZ	167	148
Fahrrad	16	28
Grünbilanz		
entsiegelte Fläche (m²)	190	
versiegelte Fläche (m²)	0	
zu fällende Bäume	0	
neu geplante Bäume	0	

Zeichenerklärung:

Planung

- Hochbord
- Hochbord abgesenkt
- gegl. Baum → Standort nach Spartenlage und Prüfung durch Suchschlitze
- mobiler Baum
- gegl. Busch
- gegl. Einfahrt/Ausfahrt
- neue Maststandorte
- LSA mit Blindenausstattung
- Blindenleitsystem gem. Regelbefestigung DIN 32984
- Sperrfelder
- LSA-Maststandort Neu
- Aufmerksamkeitsfeld
- Rampe
- Fahrbahnfläche
- Gehwegfläche
- Überfahrt-Gehweg
- Bordsteinradweg
- Radstreifen/-furt rot eingefärbt
- Parkstandsfläche
- sonstige Pflasterfl.
- Grünfläche
- ÖPNV-Spur
- überbauter Substratbereich
- Straßenbahn
- Pflasterfläche
- VAG Wartehalle
- Freizuhalten von Einbauten
- Grunderwerbsfläche
- Rückgabefläche
- Auftragsböschung
- Einschnittsböschung
- Entwässerungsmulde
- erf. Abbruch
- Stützmauer
- Sanierungsfläche SDR
- Motorradstellplatz
- Fahrradbügel
- Überdachte Fahrradständer
- Car-Sharing Stellplatz
- E-Auto Stellplatz

Bestandsaufnahme

- Katasterpunkt
- Gully
- Kanalschacht
- Entwässerungsrinne
- Scheber
- Unterflurhydrant
- Oberflurhydrant
- Lichtschacht
- Haltestelle
- Mast
- Fahnenmast
- Lampe
- Gassäule
- Schild,Wegweiser
- Litfaßsäule
- Brunnen
- Ampel
- Eingang
- Einfahrt
- Kabelschacht
- Telefonzelle
- Uhr
- Schaltkasten
- Fahrkartenautomat
- Briefkasten
- Automat
- Zaun
- Mauer
- Stützmauer
- best. Gebäude
- Baum
- Wiese
- Wald
- Friedhof
- Glascontainer, Altkleider

VERKEHRSPLANUNGSAMT STRASSENPLANUNG		NÜRNBERG
ABTEILUNGSLEITUNG	gez. Wunder	NÜRNBERG, AM 05.10.2023
BEARBEITUNG	Weber (74936)	gez. Jülich
	Bräuning-Fürbach	AMTSLEITER
ÄNDERUNGEN		**Lageplan 3**
DATUM	BEARBEITUNG	OBJEKT	M = 1 : 500	2.2508.2.3
13.03.24	Br-Fürbach	Instruktionserg.	Hintere Marktstr. / Sandreuthstr.
			RVR 2 - Fahrradstraße zw. Waldaustraße und Industriestraße

Hintere Marktstraße_001 V500_3.PLT vom 12.07.24

card/1