


Querschnitt A-A

Bestand Planung

M=1:100

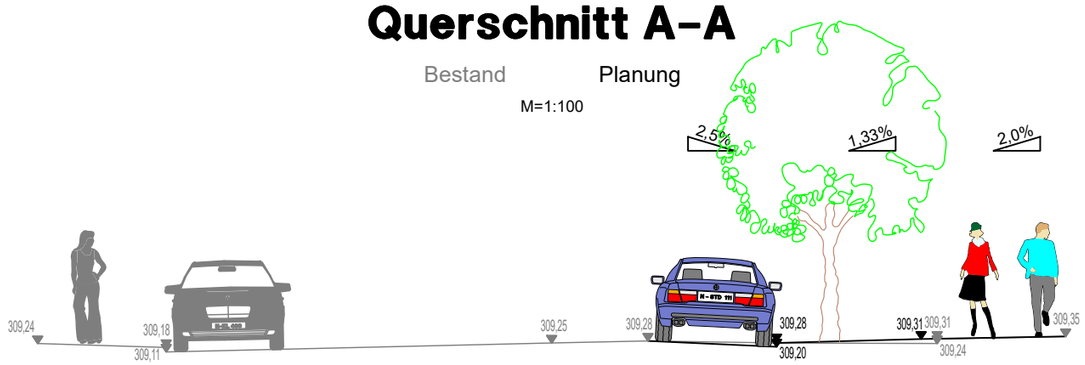

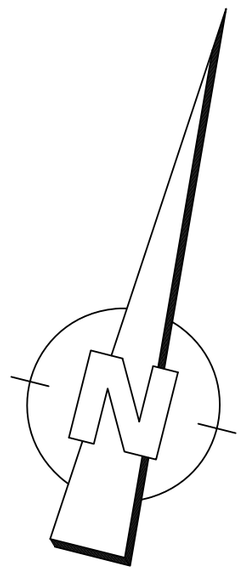

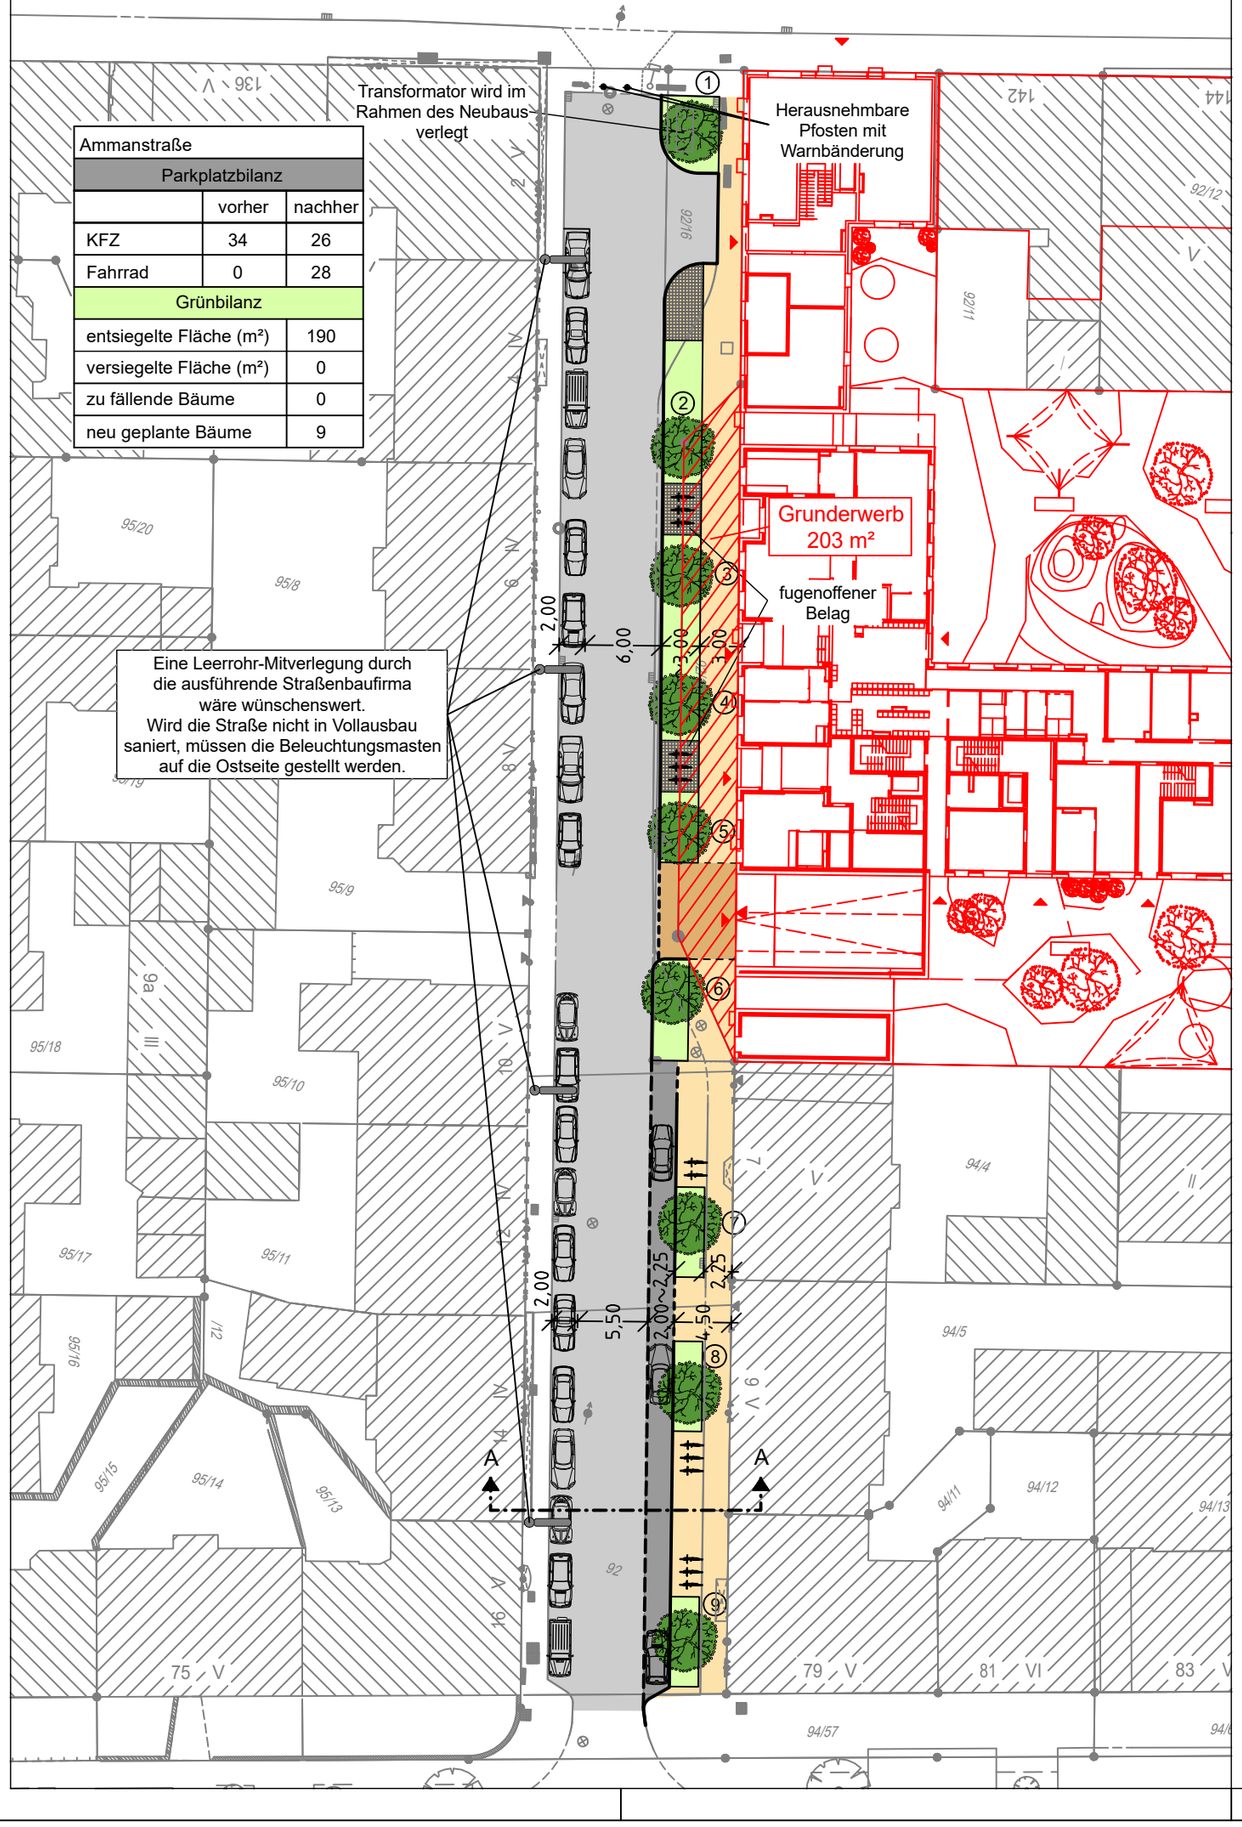

Ammanstraße		
Parkplatzbilanz		
	vorher	nachher
KFZ	34	26
Fahrrad	0	28
Grünbilanz		
entsiegelte Fläche (m²)		190
versiegelte Fläche (m²)		0
zu fällende Bäume		0
neu geplante Bäume		9

Zeichenerklärung:

Planung

- Hochbord
- Hochbord abgesenkt
- vorh. Baum
- gepl. Baum → Standort nach Spartenlage und Prüfung durch Suchschlitze
- Einfahrt/Ausfahrt
- Beleuchtung (Stahl-/Betonmast)
- erf. Abbruch
- VAG Wartehalle
- Stützmauer
- neue Maststandorte

- Fahrbahnfläche
- Gehwegfläche
- Bordsteinradweg
- Radstreifen/-furt rot eingefärbt
- ÖPNV-Spur
- Parkstandsfläche
- sonstige Pflasterfl.
- Grünfläche
- Überfahrt-Gehweg
- Straßenumbau nach SÖR
- Fahrradständer
- Blindenleitsystem gemäß RAST Nbg bzw. SÖR-Regelplan/DIN32984

Bestand

- best. Gebäude
- Baum
- Wiese
- Wald
- Gartenland
- Unland
- Friedhof
- Zaun
- Mauer
- Stützmauer

- Schaltkasten
- Litfaßsäule
- Eingang
- Einfahrt
- Steigungspfeil
- Fließrichtung
- Mast
- Fahnenmast
- Lampe
- Oberflurhydrant
- Brunnen

Gesamtbearbeitung der Plangrundlage in CARD/1:
Verkehrsplanungsamt Nürnberg, Straßenplanung
Reiser M., Tel. 78302

Plangrundlage: Amt für Geoinformation und Bodenordnung
Dieser Plan ist urheberrechtlich geschützt
Geobasisdaten: Bayerische Vermessungsverwaltung
Darstellung der Flurkarte als Eigentumsnachweis nicht geeignet

VERKEHRSPLANUNGSAMT STRASSENPLANUNG

NÜRNBERG

ABTEILUNGSLEITUNG	gez. Wunder	NÜRNBERG, AM 25.09.2023
BEARBEITUNG	Meier (31075)	gez. Jülich
	Reiser M.	AMTSLEITER

ÄNDERUNGEN			Lageplan	
DATUM	BEARBEITUNG	OBJEKT	M = 1 : 500	2.2547.2.1
14.05.24	Reiser M.	Querschnitt		
31.07.24	Reiser M.	Neubau		

Ammanstraße

zwischen Landgrabenstraße und Humboldtstraße

RS_Amman_24 V500_1.PLT vom 06.08.24

card/1