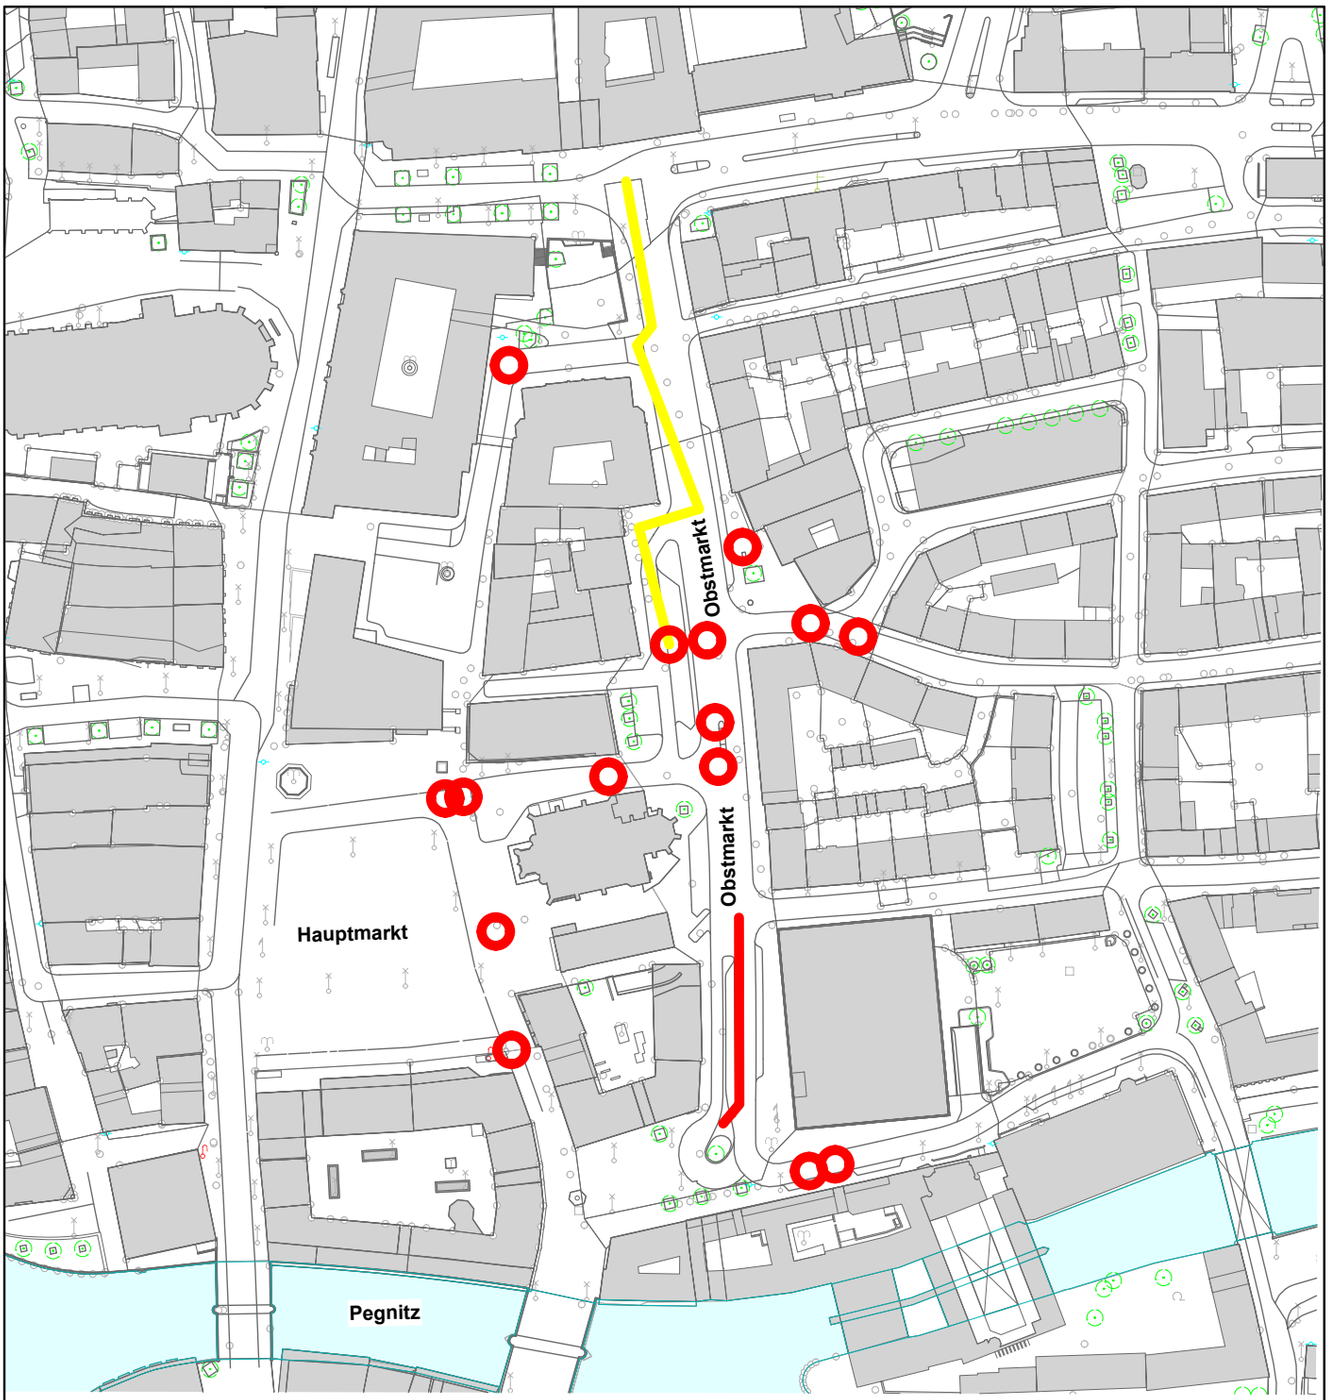


Legende:

- Kanalerneuerung
- Kanalrenovierung
- Schachtsanierung

N

Katasterdatenbestand; ATKIS: © Bayerische Vermessungsverwaltung
Topographie; Kanaldaten; SÖR Wasserwirtschaft; Umweltdaten: © Stadt Nürnberg
Orthophotos: © Aerowest GmbH/Google/Inc. ;© Aerowest 2009; © Landesamt für Vermessung und Geoinformation; © Stadt Nürnberg 2016; © Stadt Nürnberg 2018
Für rechtsverbindliche Auskünfte und zur Maßentnahme ist der Ausdruck nicht geeignet. Das Datum des Ausdrucks stellt nicht den Aktualitätsstand der dargestellten Infomation dar.

NÜRNBERG Stadtentwässerung und Umweltanalytik Nürnberg

Nürnberg, den 15.10.2024
Werkbereich Stadtentwässerung
Abwasserableitung
Kanalbau
i.A.
gez. Stöhr

Plannummer:
O- 3 . 0
Status Plan Nr. Änd.Nr.

Maßstab:
M 1:2.000

Plotdatum: 15.10.2024

Kanalsanierung
Obstmarkt

Lageplan Übersicht

bearbeitet Herr Müller 0911 / 231 - 14211

H/B = 297 / 210 (0.06m²)

Allplan 2020